



Woźnicki, Zdanowicz  
A R C H I T E K C I

**PROJEKT WYKONAWCZY**  
**BUDOWA OBIEKTÓW MAŁEJ ARCHITEKTURY**  
w ramach zadania pn.:  
„Lokalne tablice informacyjne na Saskiej Kępie”  
ul. Meksykańska, dz. nr ew. 22/3 obręb 3-01-13  
ul. Ateńska, dz. nr ew. 3/5, obręb 3-01-23  
ul. Walecznych, dz. nr ew. 163 obręb 3-01-05

INWESTOR:

**Miasto Stołeczne Warszawa**  
**Dzielnica Praga Południe**  
ul. Grochowska 274, 03-841 Warszawa

PROJEKT:

**Woźnicki Zdanowicz architekci**  
Al. Niepodległości 157 lok.6  
02-555 Warszawa  
tel. 22 825 05 32

AUTORZY:

	projektant	podpis
ARCHITEKTURA	arch. <b>Bartosz Zdanowicz</b> nr upr.: MA/089/04	

Branża: **Budowlana**

Kody CPV: 45200000-9 Roboty budowlane w zakresie wznoszenia kompletnych obiektów budowlanych lub ich części oraz roboty w zakresie inżynierii lądowej i wodnej

marzec 2019 r.

## ZAWARTOŚĆ OPRACOWANIA:

- Oświadczenia projektantów o sporządzeniu projektu zgodnie z obowiązującymi przepisami oraz zasadami wiedzy technicznej, oświadczenie o kompletności dokumentacji.
- Kopie uprawnień oraz zaświadczeń o przynależności do izb projektantów.
- Kopia decyzji Prezydenta m.st. Warszawy Nr 69/2019

## Branża architektoniczna

- Część opisowa.
- Część rysunkowa:

Rys. nr A-01 Orientacja

b.s.

Rys. nr A-02 ul. Meksykańska - zagospodarowanie terenu

skala 1:500/1:100

Rys. nr A-03 ul. Ateńska - zagospodarowanie terenu

skala 1:500/1:100

Rys. nr A-04 ul. Walecznych - zagospodarowanie terenu

skala 1:500/1:100

## Informacja BIOZ.

# Oświadczenie projektantów

Zgodnie z art. 20 ust. 4 ustawy: Prawo Budowlane (tekst jednolity: Dz.U. 2017 poz. 1332 z późn. zm.), oświadczam, że sporządziłem projekt budowy obiektów małej architektury w ramach zadania pn.: „Lokalne tablice informacyjne na Saskiej Kępie”, ul. Meksykańska, dz. nr ew. 22/3 obręb 3-01-13, ul. Ateńska, dz. nr ew.3/5, obręb 3-01-23, ul. Walecznych, dz. nr ew.163 obręb 3-01-05 zgodnie z obowiązującymi przepisami, zasadami wiedzy technicznej oraz z treścią zamówienia i przeznaczeniem jakiemu ma służyć.

## AUTORZY:

	projektant	podpis
ARCHITEKTURA	arch. <b>Bartosz Zdanowicz</b> nr upr.: MA/089/04	

WARSZAWA, marzec 2019 r.

**PROJEKT WYKONAWCZY**  
**BUDOWA OBIEKTÓW MAŁEJ ARCHITEKTURY**  
w ramach zadania pn.:  
„Lokalne tablice informacyjne na Saskiej Kępie”  
ul. Meksykańska, dz. nr ew. 22/3 obręb 3-01-13  
ul. Ateńska, dz. nr ew. 3/5, obręb 3-01-23  
ul. Walecznych, dz. nr ew. 163 obręb 3-01-05

**OPIS TECHNICZNY**

**Spis treści:**

1. Podstawa opracowania
2. Przedmiot i cel inwestycji
3. Stan istniejący
4. Projektowane zagospodarowanie terenu
5. Ochrona konserwatorska
6. Inne cechy terenu
7. Rozwiązania konstrukcyjne i materiałowe

**1 Podstawa opracowania**

Podstawą do opracowania niniejszej dokumentacji są:

- Zlecenie inwestora
- Zapisy projektu z budżetu partycypacyjnego
- Obowiązujące normy i przepisy

**2 Przedmiot inwestycji i cel inwestycji**

Przedmiotem inwestycji są miejsca położone na terenie Dzielnicy Praga południe m. st. Warszawy.

Celem inwestycji jest ustawienie 3 tablic ogłoszeniowych służących mieszkańcom Dzielnicy.

**3 Stan istniejący**

Wszystkie lokalizacje położone są na trawnikach zlokalizowanych przy ciągach pieszych. Inwestycja nie koliduje z sieciami uzbrojenia podziemnego i istniejącą roślinnością.

**4 Projektowane zagospodarowanie terenu**

Projekt przewiduje budowę obiektów małej architektury w postaci tablic ogłoszeniowych. W związku z tym istniejący przeznaczenie terenów nie ulegnie zmianie.

**5 Ochrona konserwatorska**

Miejsca budowy wszystkich tablic nie są objęte ochroną konserwatorską.

**6 Inne cechy terenu**

Cały zespół wraz z elementami towarzyszącymi znajduje się na poziomie otaczającego gruntu i jest w pełni dostępne dla osób niepełnosprawnych.

Inwestycja nie wpływa na środowisko i otaczający ją teren oraz nie stwarza zagrożenia dla zdrowia ludzi. Brak emisji zanieczyszczeń gazowych. Brak emisji hałasu, wibracji i promieniowania. Brak wpływu na pozostawiony drzewostan i glebę. Odprowadzenie wód deszczowych, istniejące, bez zmian - powierzchniowo na teren działki własnej.

Nie przewiduje się wycinki drzew i krzewów.

Działka nie znajduje się w granicach terenu górniczego.

Ochrona pożarowa, nie dotyczy – wyłącznie tereny zewnętrzne, otwarte.

## 7 Rozwiązania konstrukcyjne i materiałowe

### 7.1 Tablice ogłoszeniowe

#### 7.1.1 Tablice

Tablice ogłoszeniowe w postaci zamykanych, jednostronnie przeszklonych gablot.

Wymiary gabloty min. 150 x 100 cm (szer./wys.). Gablota mocowana na dwóch owalnych, szerokich słupach. Dolna krawędź gabloty 45 - 55 cm ponad terenem. Skrzydło uchylne, zamykane na klucz. Szklenie z bezbarwnego tworzywa sztucznego lub szkła bezpiecznego. Słupy dostosowane do montażu w fundamencie. Tablica wewnątrz stalowa (mocowanie kartek magnesami), malowana proszkowo na kolor biały.


Konstrukcja aluminiowa (dopuszczalnymi rdzeniami stalowymi), anodowana, lub malowana proszkowo na kolor srebrny, matowy.

Zestaw wyposażony w min 10 szt. magnesów.

Ilość: 3 szt.



Każdą tablicę należy wyposażyć w informację z graficznym przedstawieniem „Zrealizowano w ramach budżetu partycypacyjnego”. Naklejkę nanieść od wewnętrznej strony szyby w prawym, górnym rogu.

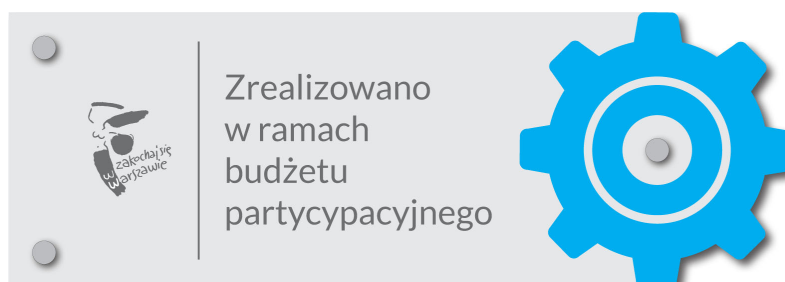

### 7.1.2 Fundamenty

Fundamenty betonowe, okrągłe o średnicy min. 30 cm i wysokości min. 60 cm. Pojedynczy fundament bezszalunkowy, wylewany na miejscu. Beton klasy nie niższej niż C 16/20. Górna powierzchnia betonu poniżej gruntu min. 3 cm.

Ilość: 6 szt.

UWAGA: Roboty ziemne przy fundamentowaniu tablic wykonywać ręcznie tak aby nie spowodować uszkodzenia istniejącego, nie oznaczonego na mapach uzbrojenia terenu.

W przypadku stwierdzenia kolizji należy tablicę przesunąć tak aby nie kolidowała z istniejącym uzbrojeniem terenu.

### 7.2 Rekultywacja terenu

Roboty należy prowadzić ze szczególną dbałością o tereny zielone w celu zniszczenia jak najmniejszej powierzchni trawnika.

W miejscach prowadzonych robót należy odtworzyć nawierzchnię trawiastą.

Ubytki w górnej warstwie gruntu (min. 3 cm) uzupełnić ziemią ogrodniczą.

Trawę siać w ilości 1 kg na 30 m<sup>2</sup>

Bezpośrednio po zasianiu teren należy podlać.

Ilość: ok. 12 m<sup>2</sup>

Projektant architektury:

arch. **Bartosz Zdanowicz**  
nr upr.: MA/089/04

# Informacja dotycząca Bezpieczeństwa i Ochrony Zdrowia

## BUDOWA OBIEKTÓW MAŁEJ ARCHITEKTURY

w ramach zadania pn.:

„Lokalne tablice informacyjne na Saskiej Kępie”

ul. Meksykańska, dz. nr ew. 22/3 obręb 3-01-13

ul. Ateńska, dz. nr ew. 3/5, obręb 3-01-23

ul. Walecznych, dz. nr ew. 163 obręb 3-01-05

### 1. Przedmiot inwestycji

Projekt przewiduje budowę obiektów małej architektury w postaci tablic ogłoszeniowych.

### 2. Wykaz istniejących obiektów budowlanych:

- brak

### 3. Elementy zagospodarowania terenu mogące stwarzać zagrożenie bezpieczeństwa i zdrowia ludzi:

Na terenie przewidzianych prac budowlanych nie występują elementy mogące stwarzać zagrożenie bezpieczeństwa i zdrowia ludzi.

### 4. Przewidywane zagrożenia występujące podczas realizacji robót budowlanych:

- brak

### 5. Sposób prowadzenia instruktażu pracowników przed przystąpieniem do realizacji robót szczególnie niebezpiecznych:

- brak

### 6. Środki techniczne i organizacyjne zapobiegające niebezpieczeństwom wynikającym z wykonywania robót budowlanych w strefach szczególnego zagrożenia zdrowia lub w ich sąsiedztwie:

Należy odpowiednio zabezpieczyć całą przestrzeń wokół budowy przed możliwością dostępu osób trzecich.

Projektant architektury:

arch. **Bartosz Zdanowicz**  
nr upr.: MA/089/04