
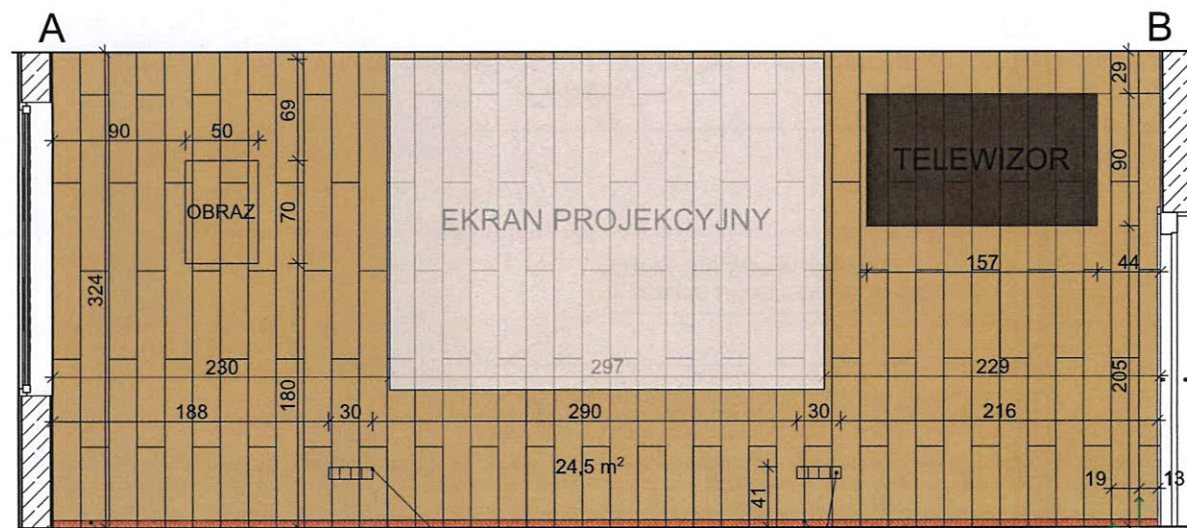


WIDOKI ŚCIAN - PROJEKTOWANA ARANŻACJA SALI KONFERENCYJNEJ WERSJA 1

SKALA 1:50


Rysunek ma charakter poglądowy.
Wszystkie wymiary należy
sprawdzić na budowie przed
rozpoczęciem prac!

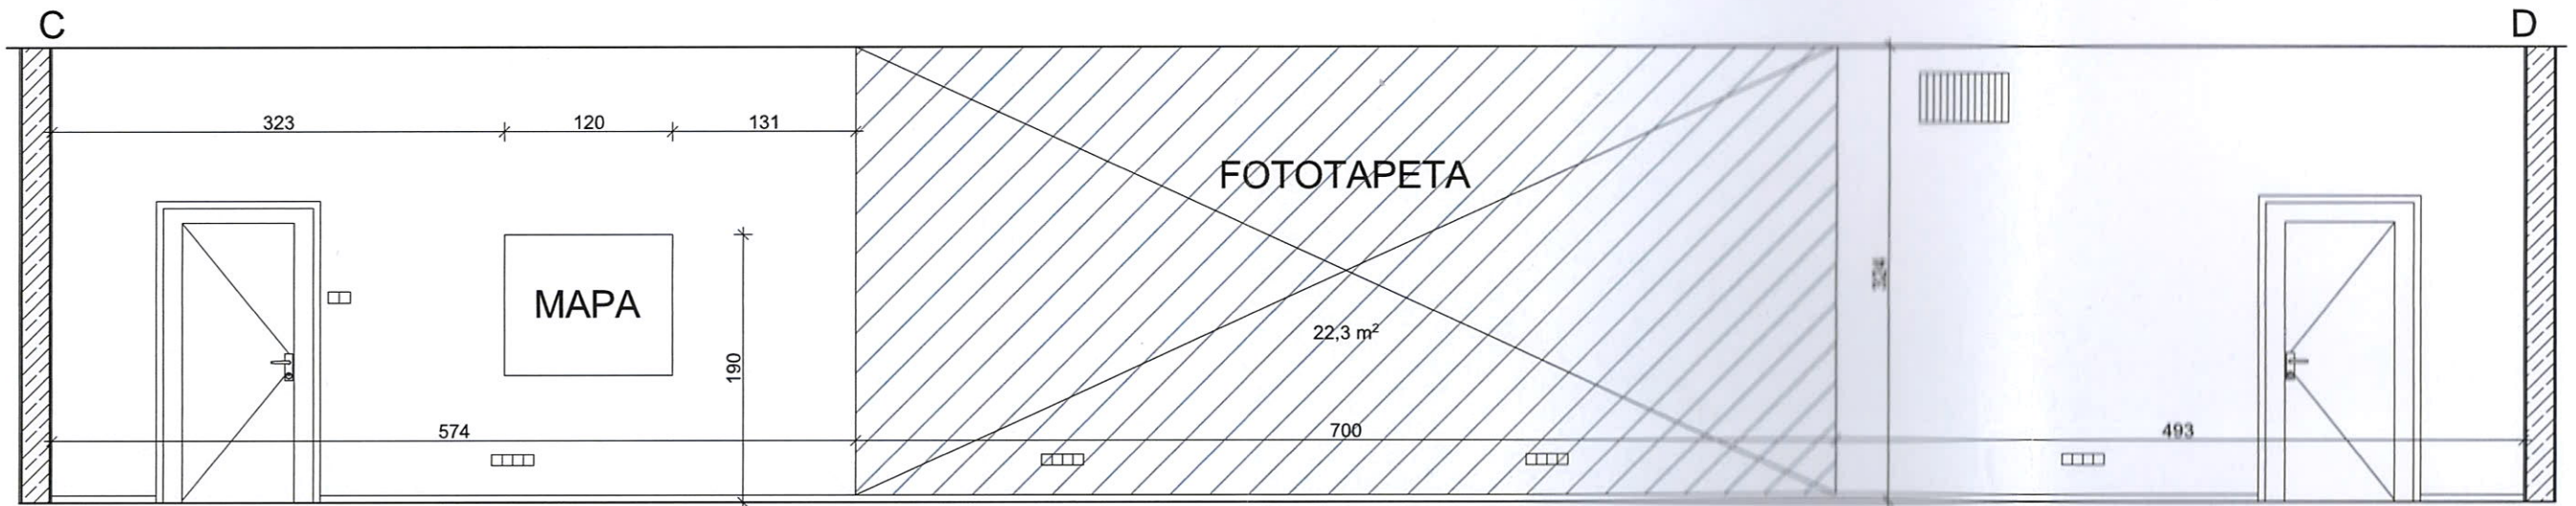

UPORZĄDKOWANIE
ISTNIEJĄCYCH PRZEWODÓW

WYMIANA GNIAZD NA NOWE
W KOLORZE CZARNYM

LIKWIDACJA COKÓŁU
Z WYKŁADZINY

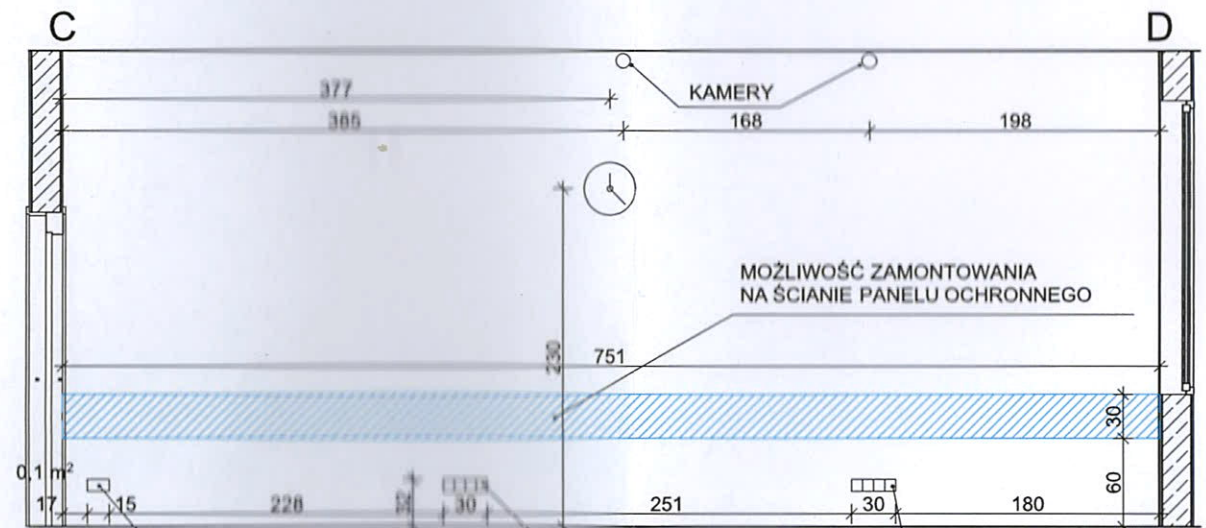

UPORZĄDKOWANIE
ISTNIEJĄCYCH PRZEWODÓW

WYMIANA GNIAZD NA NOWE
W KOLORZE BIAŁYM

LEGENDA

ODBOJNICA PŁASKA
ŚCIENNA 30 CM,
ODCIEN SZAROŚCI

COKÓŁ DO
LIKWIDACJI

PANELE DREWNIANE NA
ŚCIANĘ CLASSIC PLANK
VINEYARD OAK, PLANK
1200 x 190 mm

GNIAZDA ELEKTRYCZNE,
WYMIANA NA NOWE


ISTNIEJĄCE
KAMERY

FOTOTAPETA
700 x 330 mm


MIEJSCE
STARTOWE
ROZKŁADU PANELI

ISTNIEJĄCA KRATKA
DO ODNOWIENIA I
POMALOWANIA NA
KOLOR CZARNY

PANELE DREWNIANE
NA ŚCIANĘ CLASSIC
PLANK
VINEYARD OAK, PLANK
1200 x 190 mm

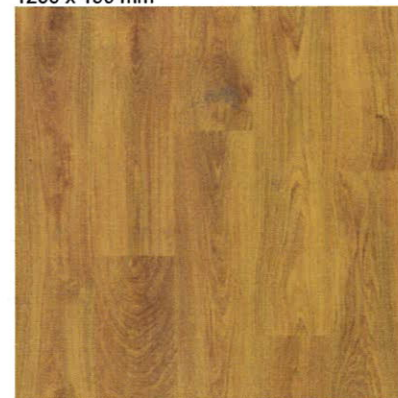

ODBOJNICA PŁASKA
ŚCIENNA 30 CM,
ODCIEN SZAROŚCI

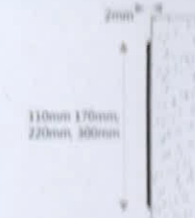

Temat opracowania:		INWESTOR:		LumiVis Wiktoria Skoczylas ul. Korzeniowskiego 25, 37-700 Przemysł NIP 795-254-07-47, REGON 366496470		WŁAŚCICIEL:	
Projekt aranżacji sali konferencyjnej znajdującej się w Urzędzie Dzielnicy Praga - Południe przy ul. Grochowskiej 274 w Warszawie		MIASTO STOŁECZNE WARSZAWA				WIKTORIA SKOCZYLAS @: VICTORIA.SKOCZYLAS@GMAIL.COM	
Nr rysunku:	A.02	Data:	4.11.2019 r.	PEŁNOMOCNIK:		MGR INZ. ARCH. DAWID HERBET TEL. +48 883 473 333 @: ARCH.DAWID.HERBET@GMAIL.COM	
		FL. BANKOWY 3/5		RYSUNEK I TREŚĆ W NIM ZAWARTĄ JEST WŁASNOŚCIĄ WIKTORII SKOCZYLAS, PRAWA AUTORSKIE ZWIĄZANE Z TREŚCIĄ RYSUNKU NALEŻĄ DO WIKTORII SKOCZYLAS, RYSUNEK LUB JEGO FRAGMENT BEZ ZGODY WIKTORII SKOCZYLAS NIE MOŻE BYĆ WYKORZYSTYWANY, ANI POWIELANY.		9	