PREZYDENT M.ST. WARSZAWY
Dzielnica
BG.6642.15337.2018

Wydruk z mapy zasadniczej

Poświadcza się zgodność niniejszej kopii z treścią materiału państwowego zasobu geodezyjnego i kartograficznego
Prezydent Miasta Stołecznego Warszawy
Nazwa materiału zasobu: Mapa zasadnicza
Identyfikator ewidencyjny materiału zasobu: P.1465 2014.1
z up. PREZYDENTA M.ST. WARSZAWY
Data wykonania kopii: 12 WRZ. 2018
Imię i nazwisko i podpis osoby reprezentującej organ: Leszek Legat, Podinspektor w Biurze Geodezji i Katastru

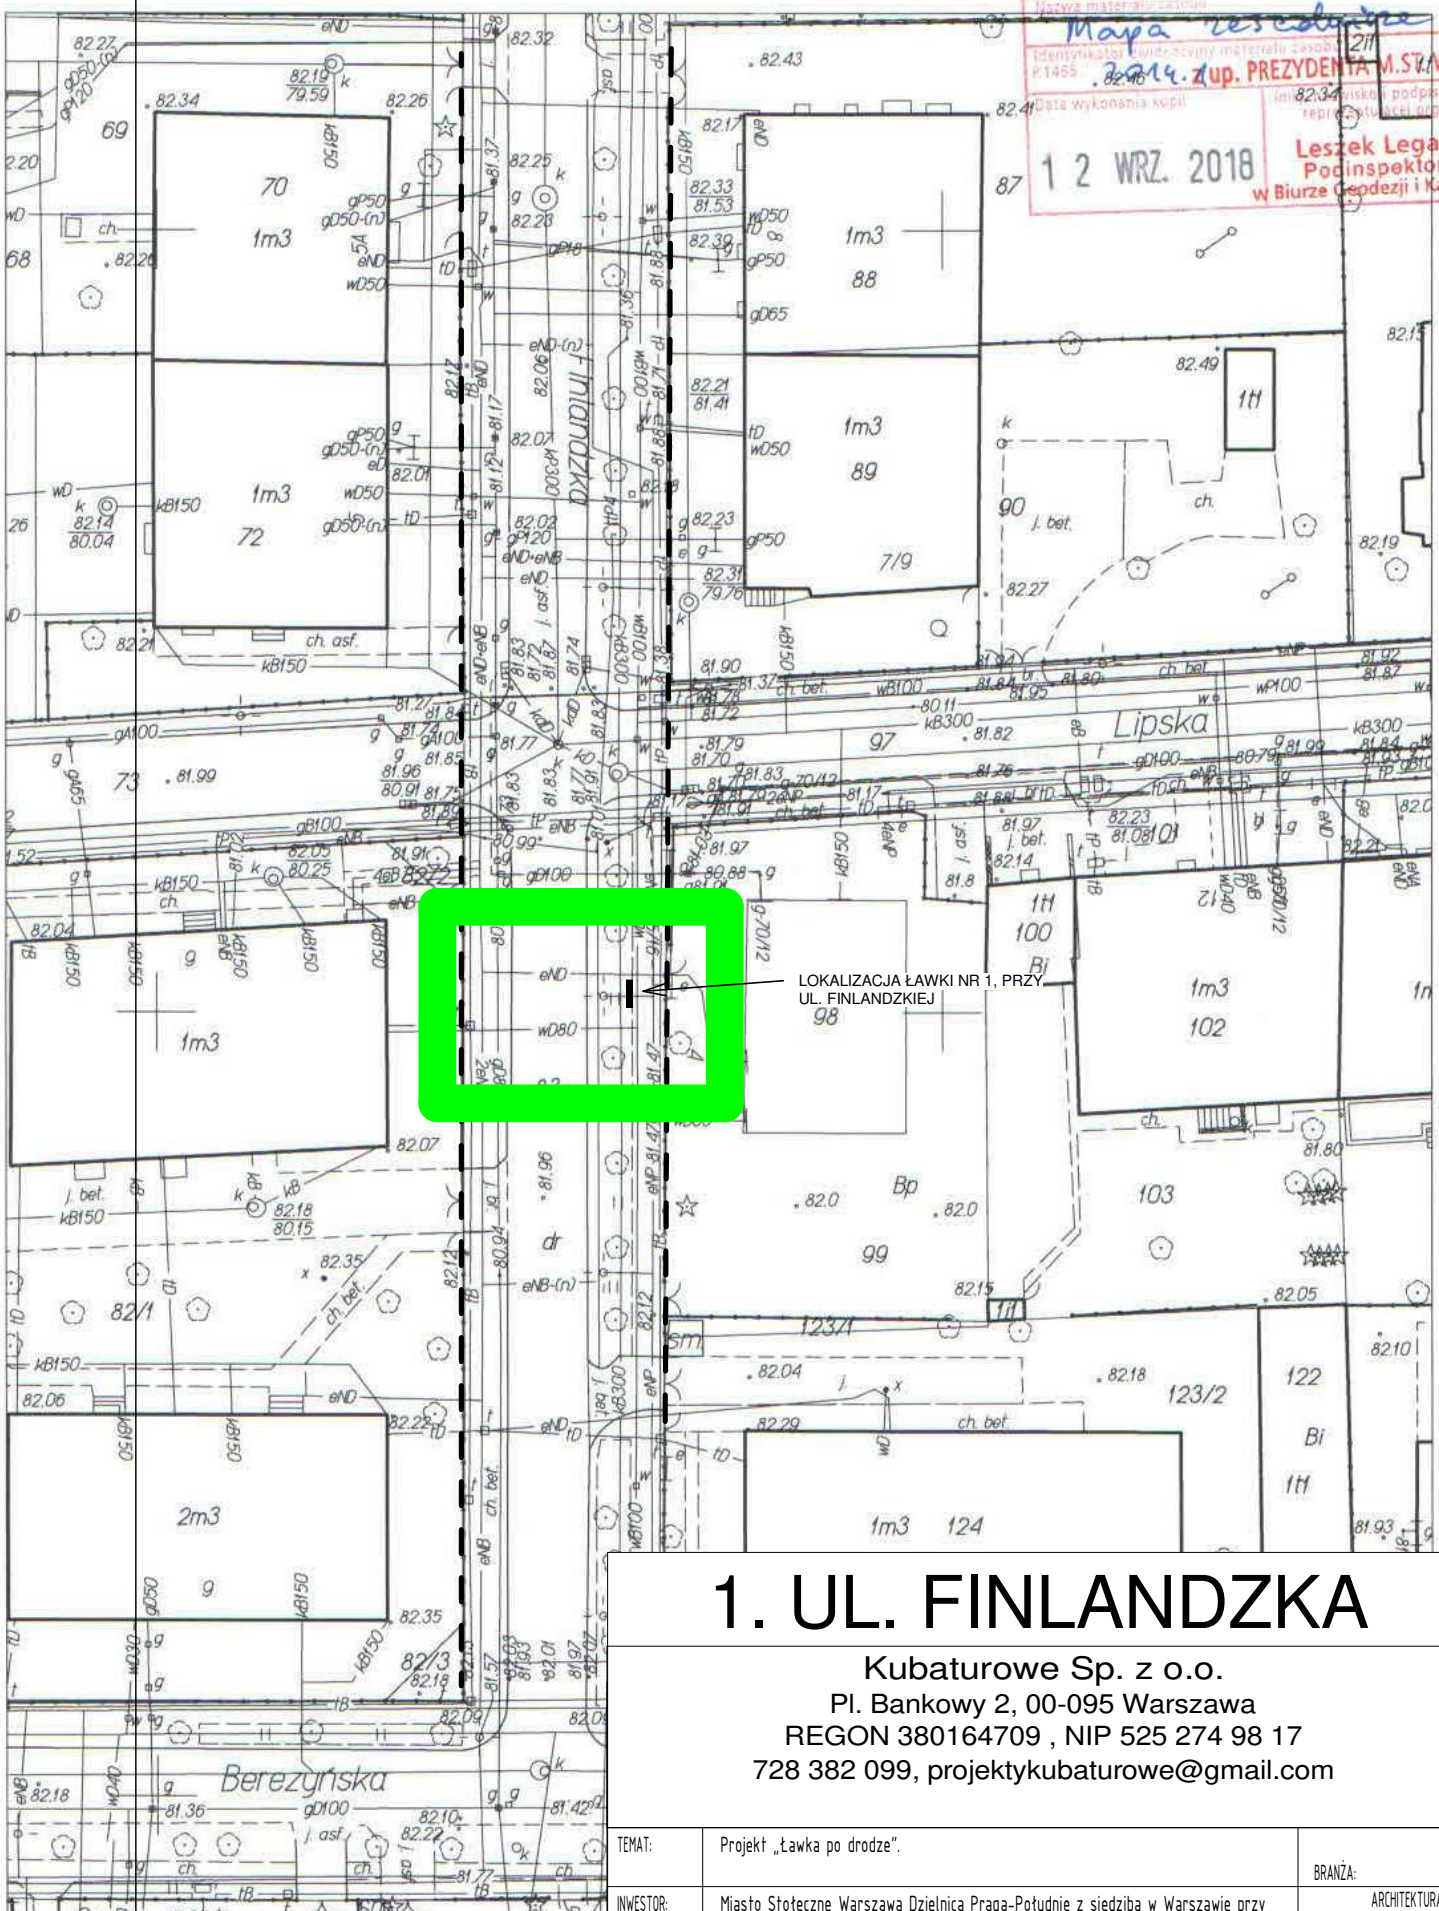

Opracowano systemem GEO-MAP. Skala 1 : 500. Wydruko
Sporządzono: Urząd m.st. Warszawy Biuro Geodezji i Katast
Zgodnie z art. 48a ustawy z dnia 17 maja 1989r. Prawo geod
materiały zasobu bez wymaganej licencji lub niezgodnie z wa
podlega karze pieniężnej w wysokości dziesięciokrotności op

1. UL. FINLANDZKA

Kubaturowe Sp. z o.o.
Pl. Bankowy 2, 00-095 Warszawa
REGON 380164709 , NIP 525 274 98 17
728 382 099, projektykubaturowe@gmail.com

TEMAT:	Projekt „Ławka po drodze".	BRANŻA:	
INWESTOR:	Miasto Stołeczne Warszawa Dzielnica Praga-Południe z siedzibą w Warszawie przy ul. Grochowskiej 274, 03-841 Warszawa	SKALA:	ARCHITEKTURA 1 : 500
NR I ADRES:	1. UL. FINLANDZKA dz. 83 obr. 3-01-03	DATA:	09.2018
STADIUM:	Projekt Budowlany	NR RYS.	A1
PROJEKTANT:	mgr inż. arch. Karol Sitarski upr nr ewid: 182/SWOKK/2014 **BRANŻA ARCHITEKTONICZNA**		