



LEGENDA:

- GRANICE DZIAŁKI
- GRANICE OPRACOWANIA

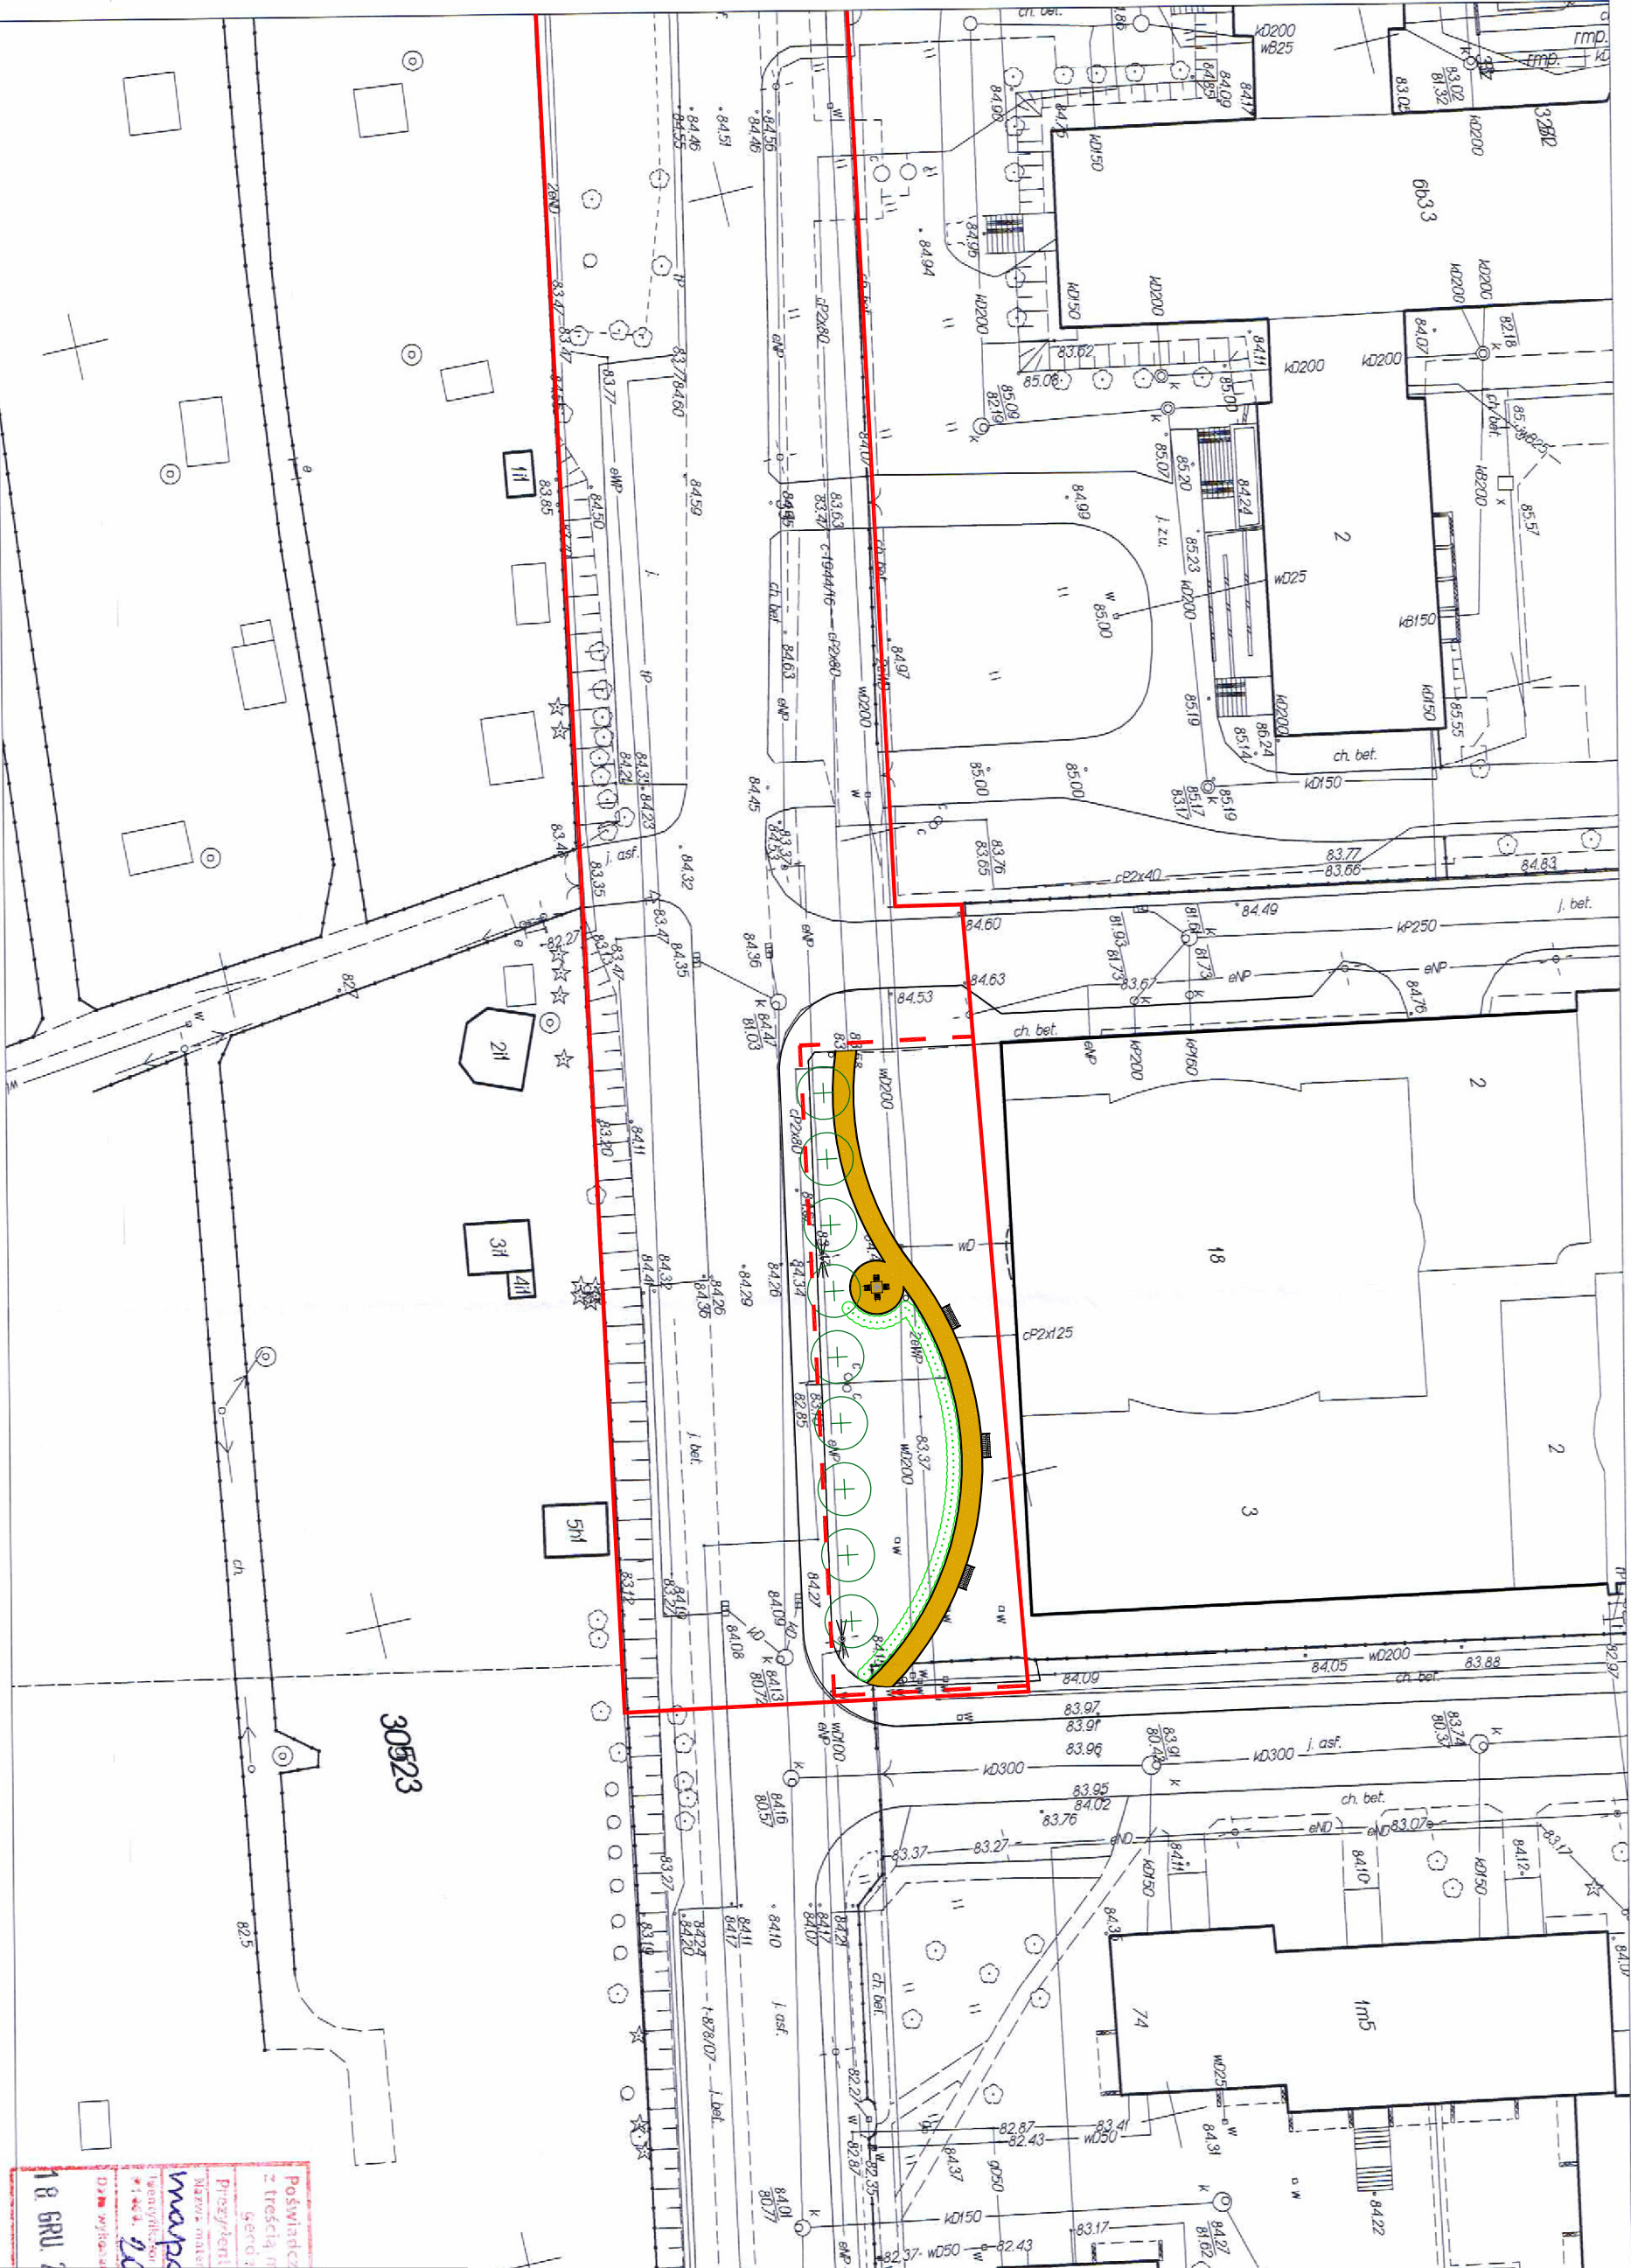

OBIEKTY MAŁEJ ARCHITEKTURY	
w ramach zadania z budżetu partycyjnego pn.: "Skwer Perłuna"	
ul. Perłuna, Warszawa dz. nr 35 obręb 3-05-23	
ETAP:	PROJEKT WYKONAWCZY
INWESTOR:	Miasto Stołeczne Warszawa Dzielnica Praga Południe ul. Grochowska 274, 03-841 Warszawa
 Wóznicki, Zdanowicz ARCHITECTURA	
02-555 Warszawa, Al. Niepodległości 157 lok.6	
AUTORZY:	
Projekt:	arch. Bartosz Zdanowicz
nr upr.: MA 089/04	
ZAGOSPODAROWANIE TERENU	
branża:	ARCHITEKTURA
data: styczeń 2018	skala: 1:500
A-01	