
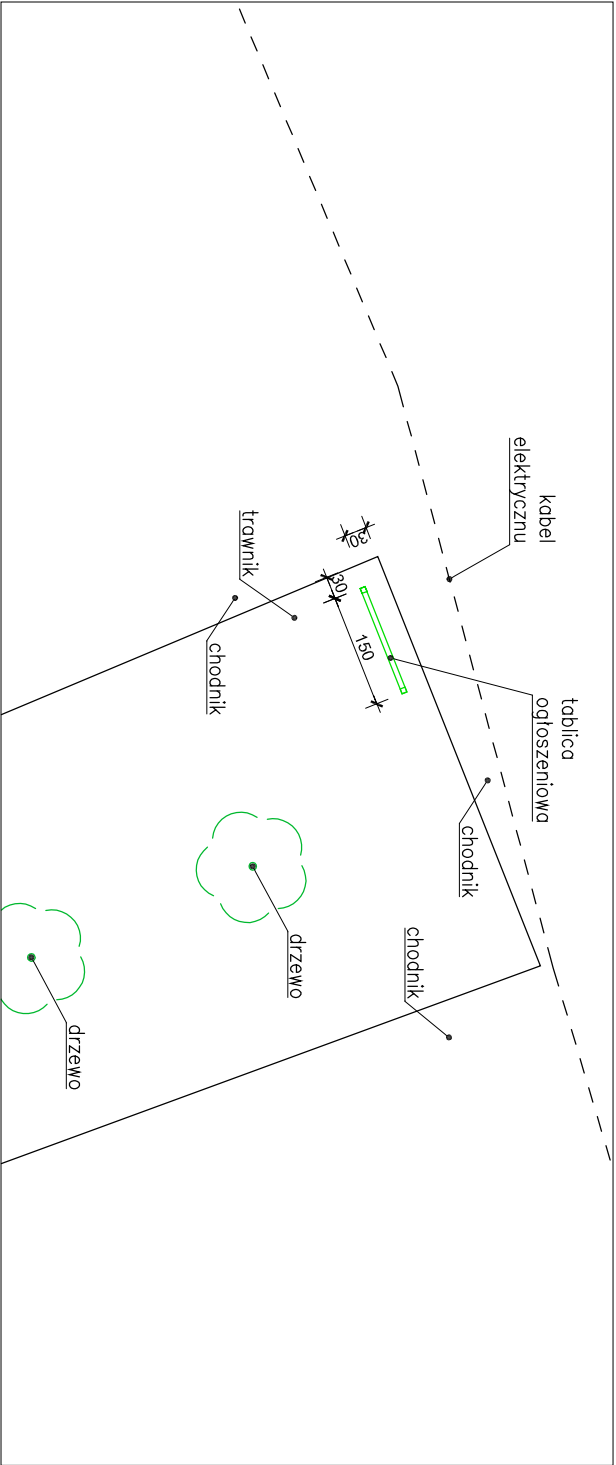


Opracowano systemem GEO-MAP Skala 1 : 500. Wydrukowa(k)a: Michał Litwiński dn.: 2019.03.18 godz. 14.45.20. Str. 1/1
Sporządził: Urząd m.st. Warszawy Biuro Geodezji i Katastru 02-567 Warszawa ul. Sandomierska 12
Zgodnie z art. 48a ustawy z dnia 17 maja 1989r. Prawo geodezyjne i kartograficzne (t.j. Dz.U. z 2016r. poz. 1629 ze zm.) kto wykorzystuje materiały zasobu bez wymaganej licencji lub niezgodnie z warunkami licencji lub udostępnia je wbrew postanowieniom licencji osobom trzecim, podlega karze pieniężnej w wysokości dziesięciokrotności opłaty za udostępnianie tych materiałów.

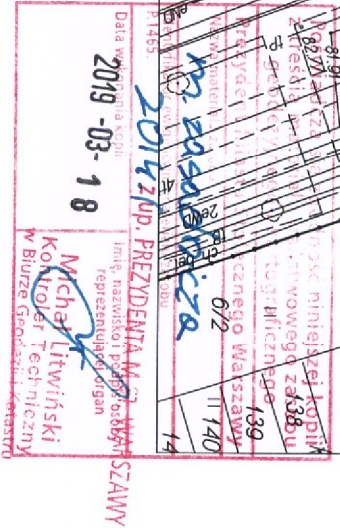

LEGENDA:

GRANICE DZIAŁKI

1 TABLICA OGŁOSZENIOWA



BUDOWA OBIEKTÓW MAŁEJ ARCHITEKTURY w ramach zadania pn.: „Lokalne tablice informacyjne na Saskiej Kępie” ul. Meksykańska, dz. nr ew. 22/3 obręb 3-01-13 ul. Atenska, dz. nr ew. 3/5, obręb 3-01-23 ul. Walecznych, dz. nr ew. 163 obręb 3-01-05			ETAP: PROJEKT WYKONAWCZY		
INWESTOR: Miasto Stołeczne Warszawa Dzielnica Praga Południe ul. Grochowska 274, 03-841 Warszawa					
AUTORZY: Projekt.: arch. Bartosz Zdanowicz nr upr.: MA 089/04					
branża: ARCHITEKTURA			A-02		
data: marzec 2019 skala: 1:500/1:100					