


ZAŁĄCZNIK NR 4
MAPA

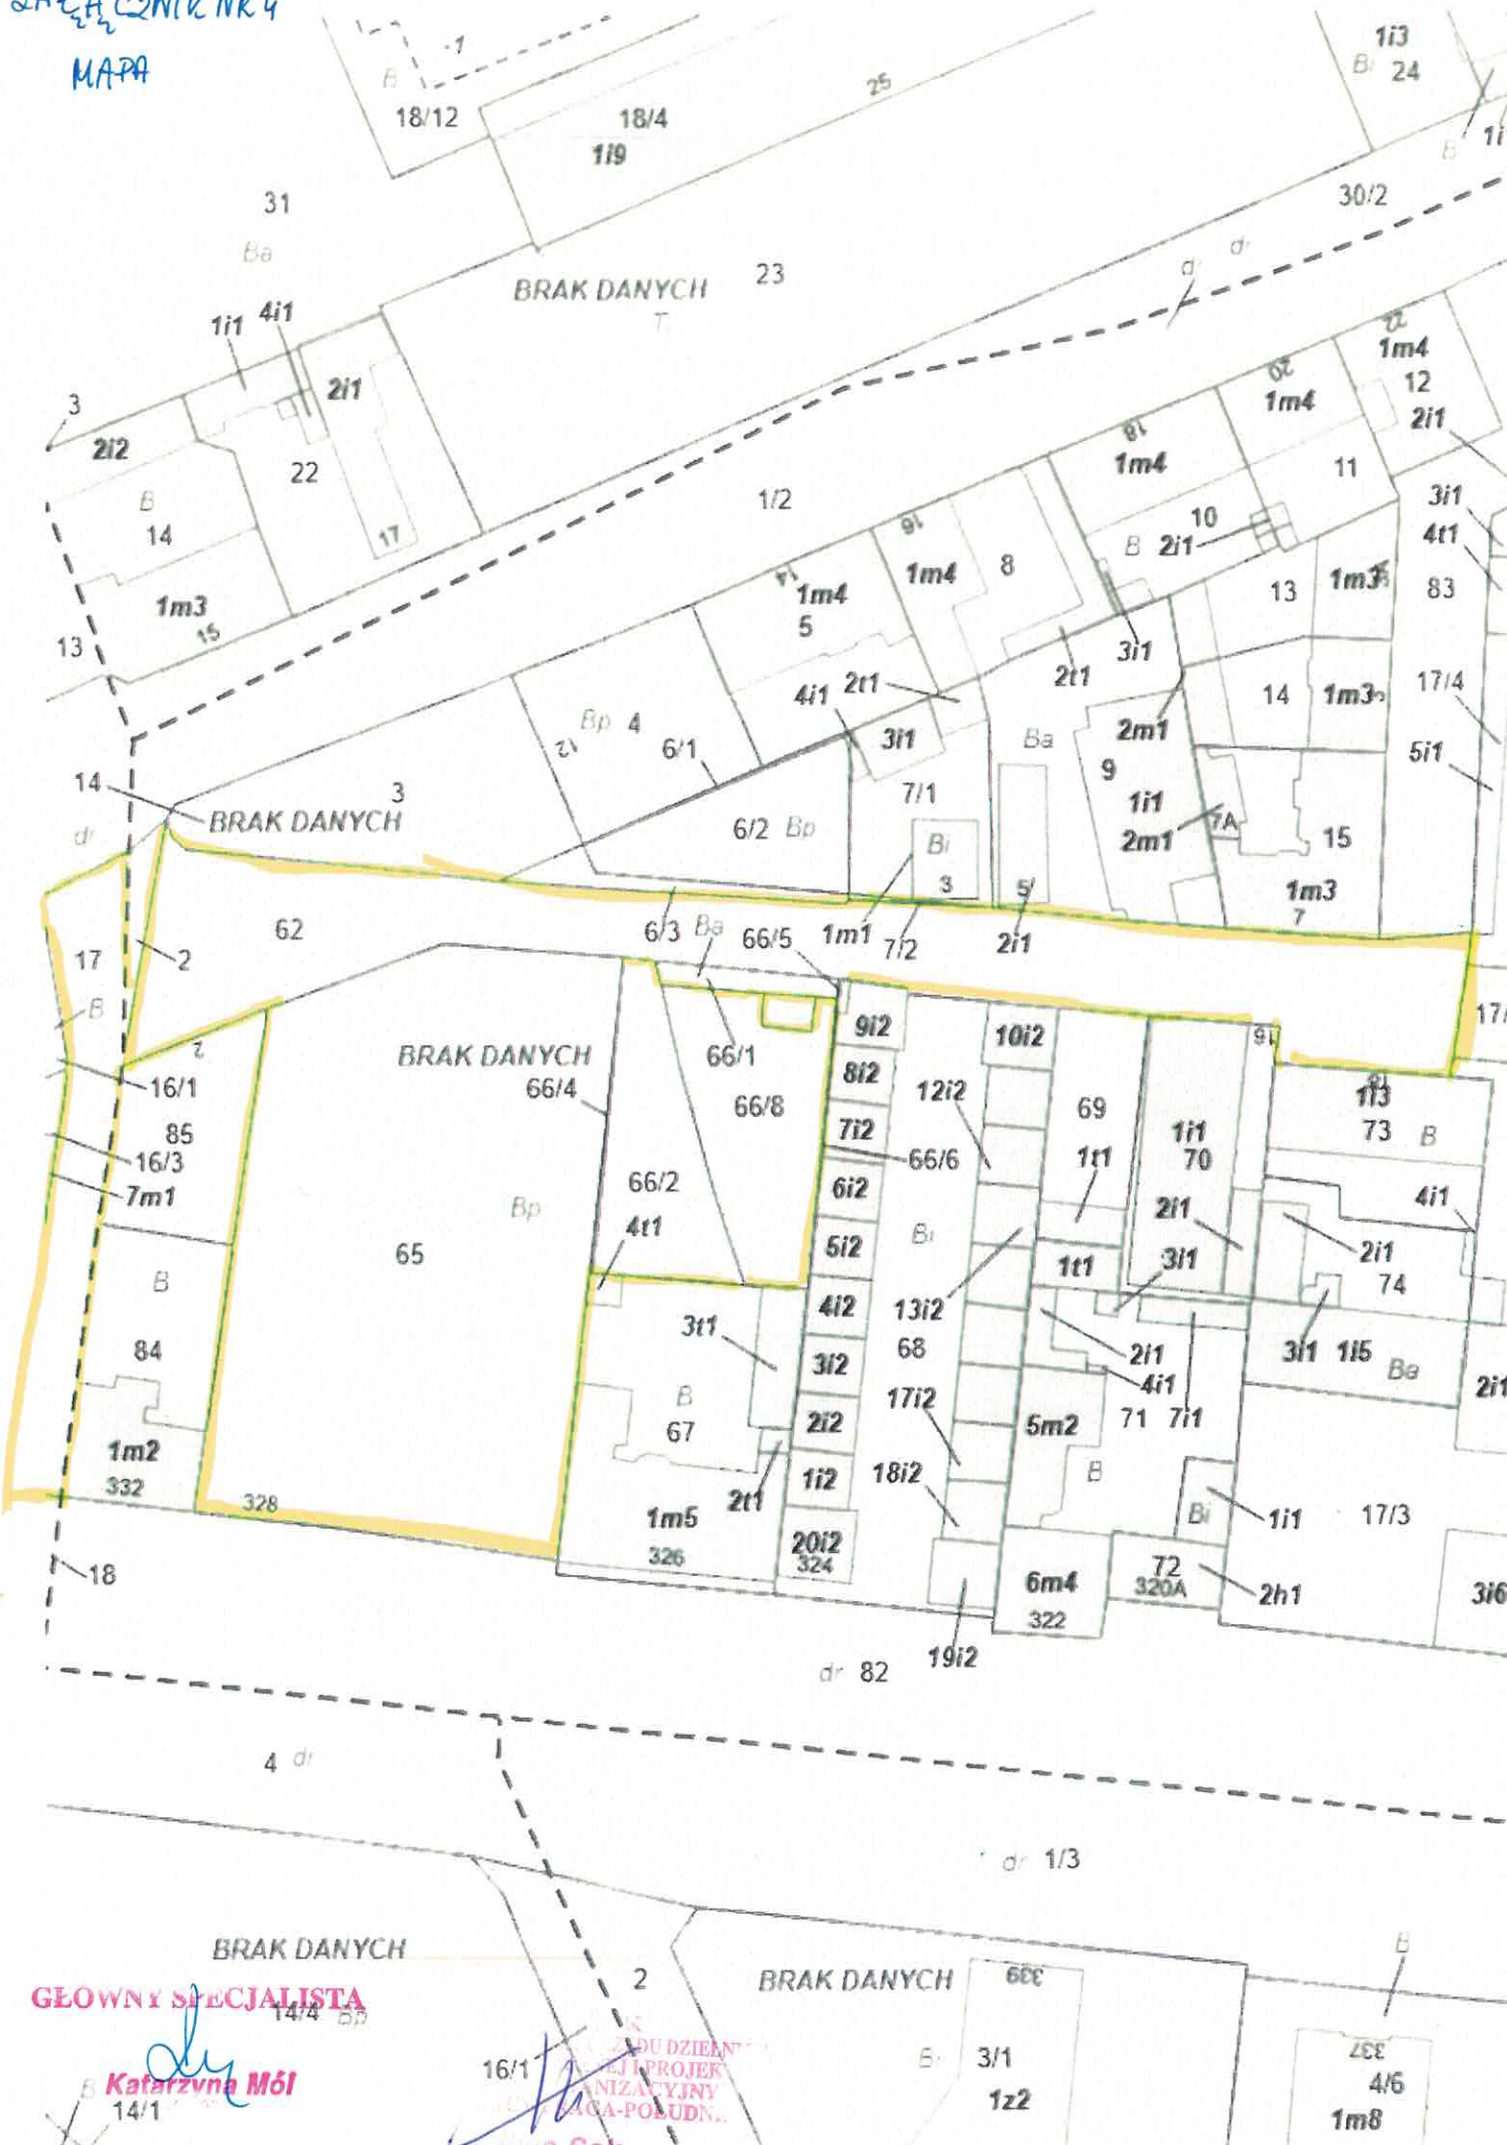

GŁÓWNY SPECJALISTA
14/4 Br

Katarzyna Mól
14/1

ODDZIAŁ PROJEKTOWY
KATASTRALNY
UL. POLSKA-POLUDN...

Lina Sek

BRAK DANYCH

600

3/1
1z2

700
4/6
1m8