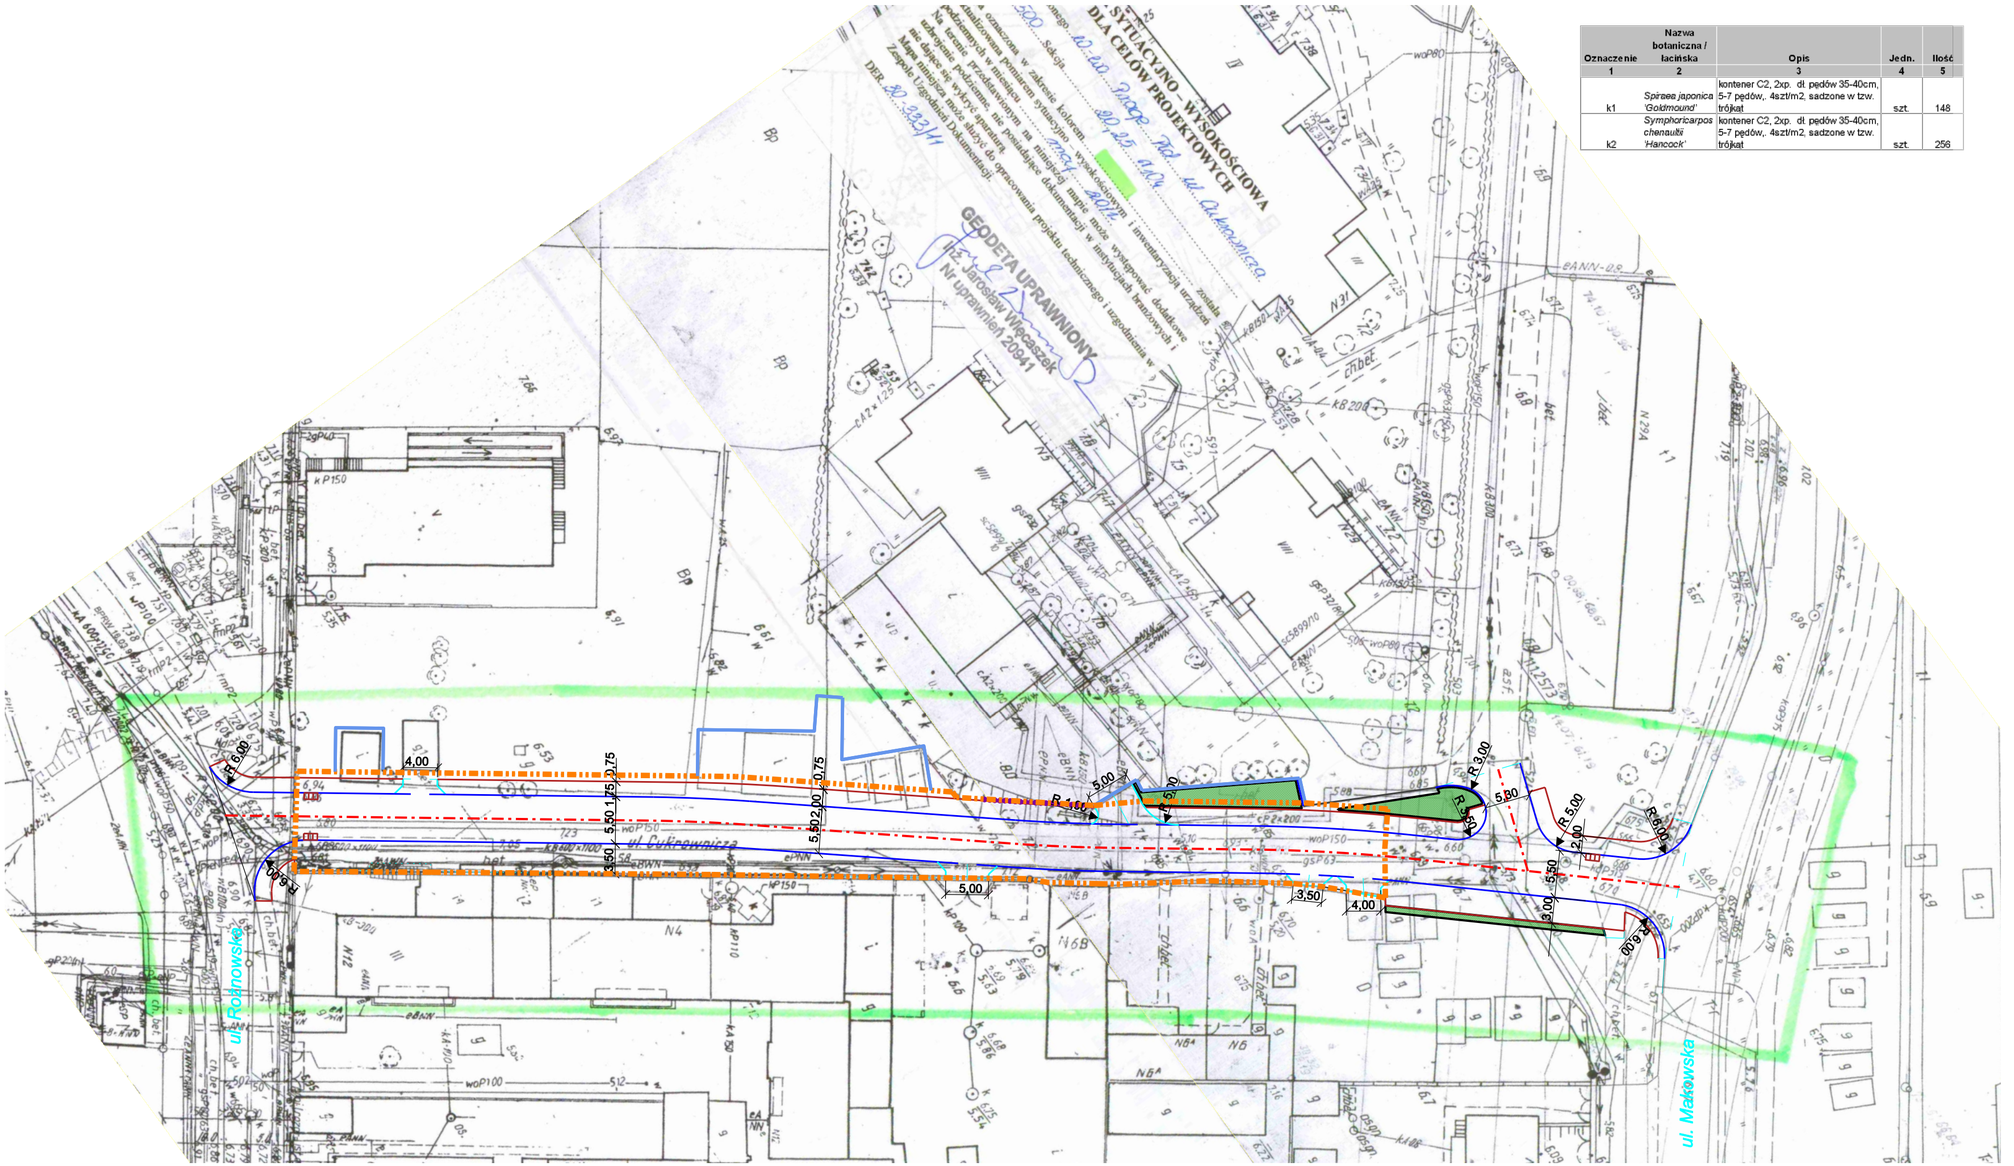

Oznaczenie	Nazwa botaniczna / łacińska	Opis	Jedn.	Ilość
1	2	3	4	5
k1	*Spiraea japonica 'Goldmound'*	kontener C2, 2xp. dł pędów 35-40cm, 5-7 pędów, 4szt/m2, sadzone w tzw. trójkąt	szt.	148
k2	*Symphoricarpos chenaultii 'Hancock'*	kontener C2, 2xp. dł pędów 35-40cm, 5-7 pędów, 4szt/m2, sadzone w tzw. trójkąt	szt.	256

PROJEKT ZIELENI LEGENDA

- istniejące (adaptowane) drzewo
- projektowana grupa krzewów
- projektowany trawnik

oznaczenie projektowanych krzewów
kxx - numer krzewów wg doboru gatunkowego
yy szt. - ilość roślin w grupie
1 szt./m2 - zagęszczenie / rozstawa
zz m2 - powierzchnia projektowanej grupy

POZOSTAŁE OZNACZENIE ZGODNIE Z PZT

Inwestor/Zamawiający:
Urząd Miasta Stołecznego Warszawy
Urząd Dzielnicy Praga Południe
ul. Grochowska 274, 03-841 Warszawa
tel: 22 338 00 00

Wykonawca:
RODEN ROAD DESIGN POLSKA SP. Z O.O.
ul. Lisa Kuli 9, 01-512 Warszawa
tel: +48 22 398 65 00, fax: +48 22 398 65 50

Nazwa opracowania:
Projekt budowy ul. Cukrowniczej na terenie Dzielnicy Praga Południe miasta stołecznego Warszawy

Funkcja, imię, nazwisko / nr upr. bud.:	*Podpis:*
Projektant: mgr inż. Paweł Piasecki, arch. krajobrazu, nr SITO NOT 356/2011	
Sprawdzający: N/D	
Opracowujący: mgr inż. Paweł Piasecki	
Faza opracowania: Projekt Wykonawczy	*Data:* 12.2011

Tytuł rysunku: PROJEKT ZIELENI

Skala:	*Nr projektu*	*Nr rysunku:*	*Nr arkusza:*
1:500	11-13	Z.2	1/1

Prawa autorskie zastrzeżone. Ustawa z dn. 4 lutego 1994 r.