


Nazwa rysunku Dach łącznika - sytuacja			Skala 1:100
Inwestor	Urząd m. st. Warszawy dla Dzielnicy Praga ul. Grochowska 274 03-841 Warszawa		Podpis
Obiekt	Zespół Szkół Nr 12 Warszawa ul. Siennicka 15	Branża BUDOWLANA	Nr rysunku 1

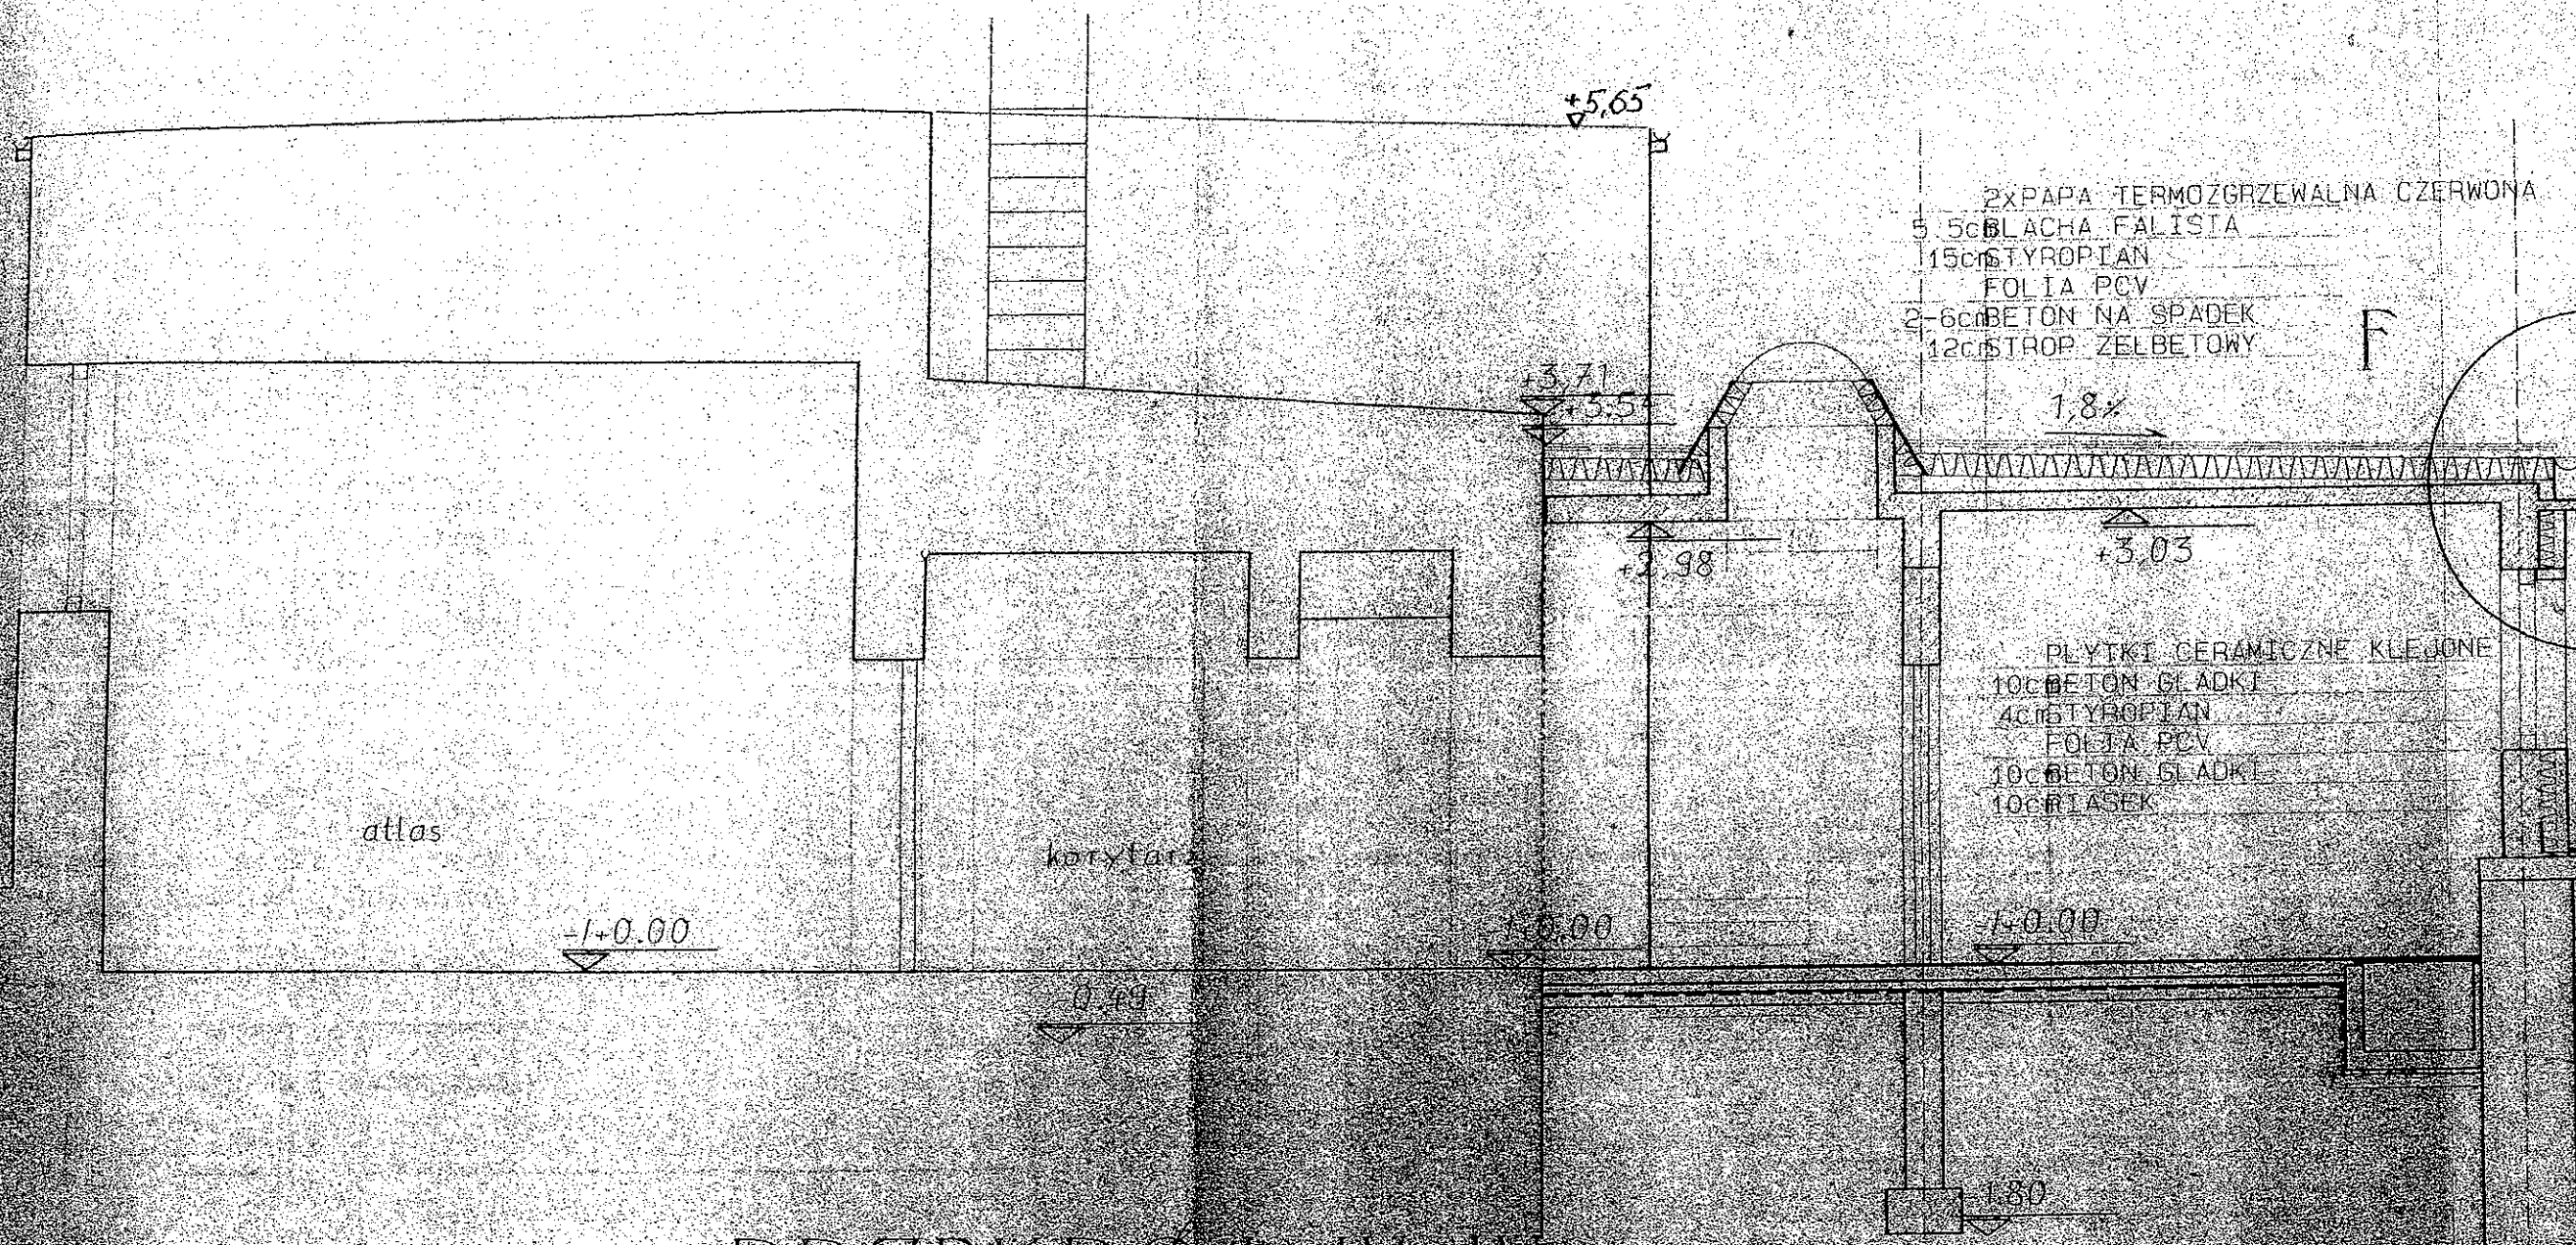

PRZĘKROJ IV-IV

Nazwa rysunku Łącznik - przekrój			Skala 1:50
Inwestor	Urząd m. st. Warszawy Dzielnicy Praga-Południe ul. Grochowska 274 03-841 Warszawa		Podpis
Obiekt	Zespół Szkół Nr 12 Warszawa ul. Siennicka 15	Branża BUDOWLANA	Nr rysunku 2