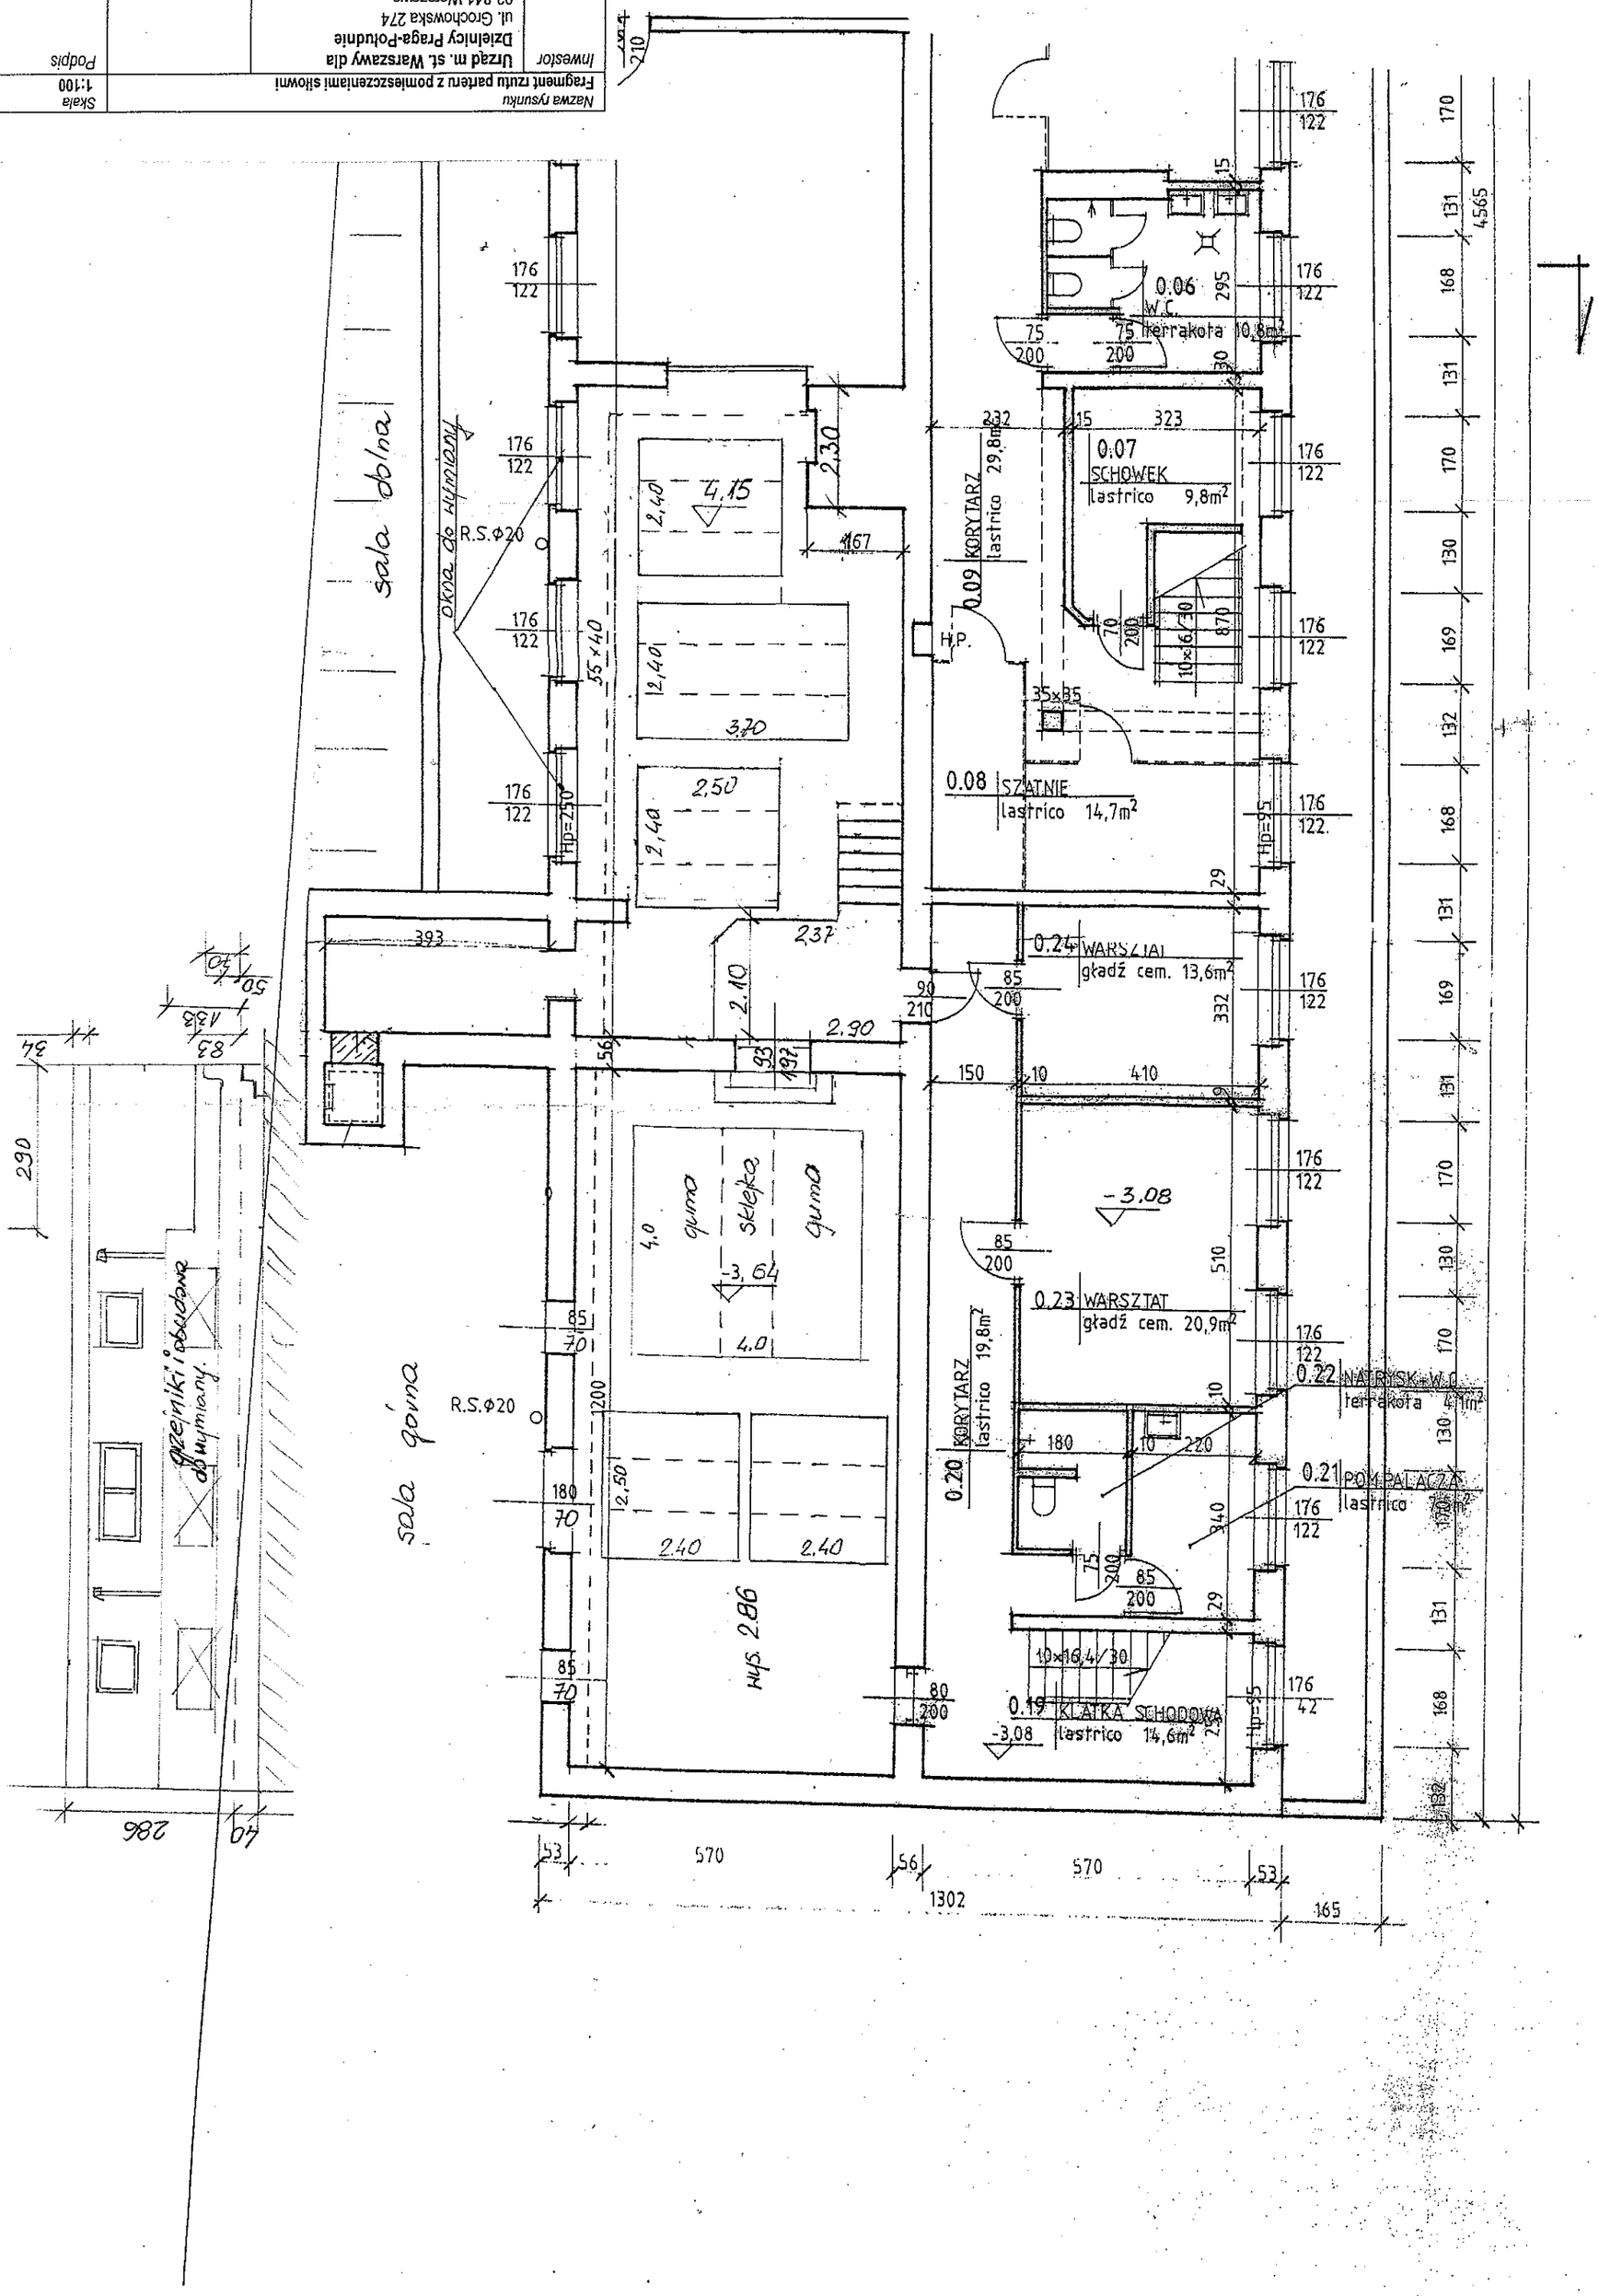Nazwa rysunku			Skala
Fragment rzutu parteru z pomieszczeniami siłowni			1:100
Inwestor	Urząd m. st. Warszawy dla Dzielnicy Praga-Południe ul. Grochowska 274 03-841 Warszawa		Podpis
Obiekt	Zespół Szkół Nr 37 Warszawa Al.St. Zjednoczonych 24	Branża BUDOWLANA	Nr rysunku 1