


PRZEKRÓJ BB

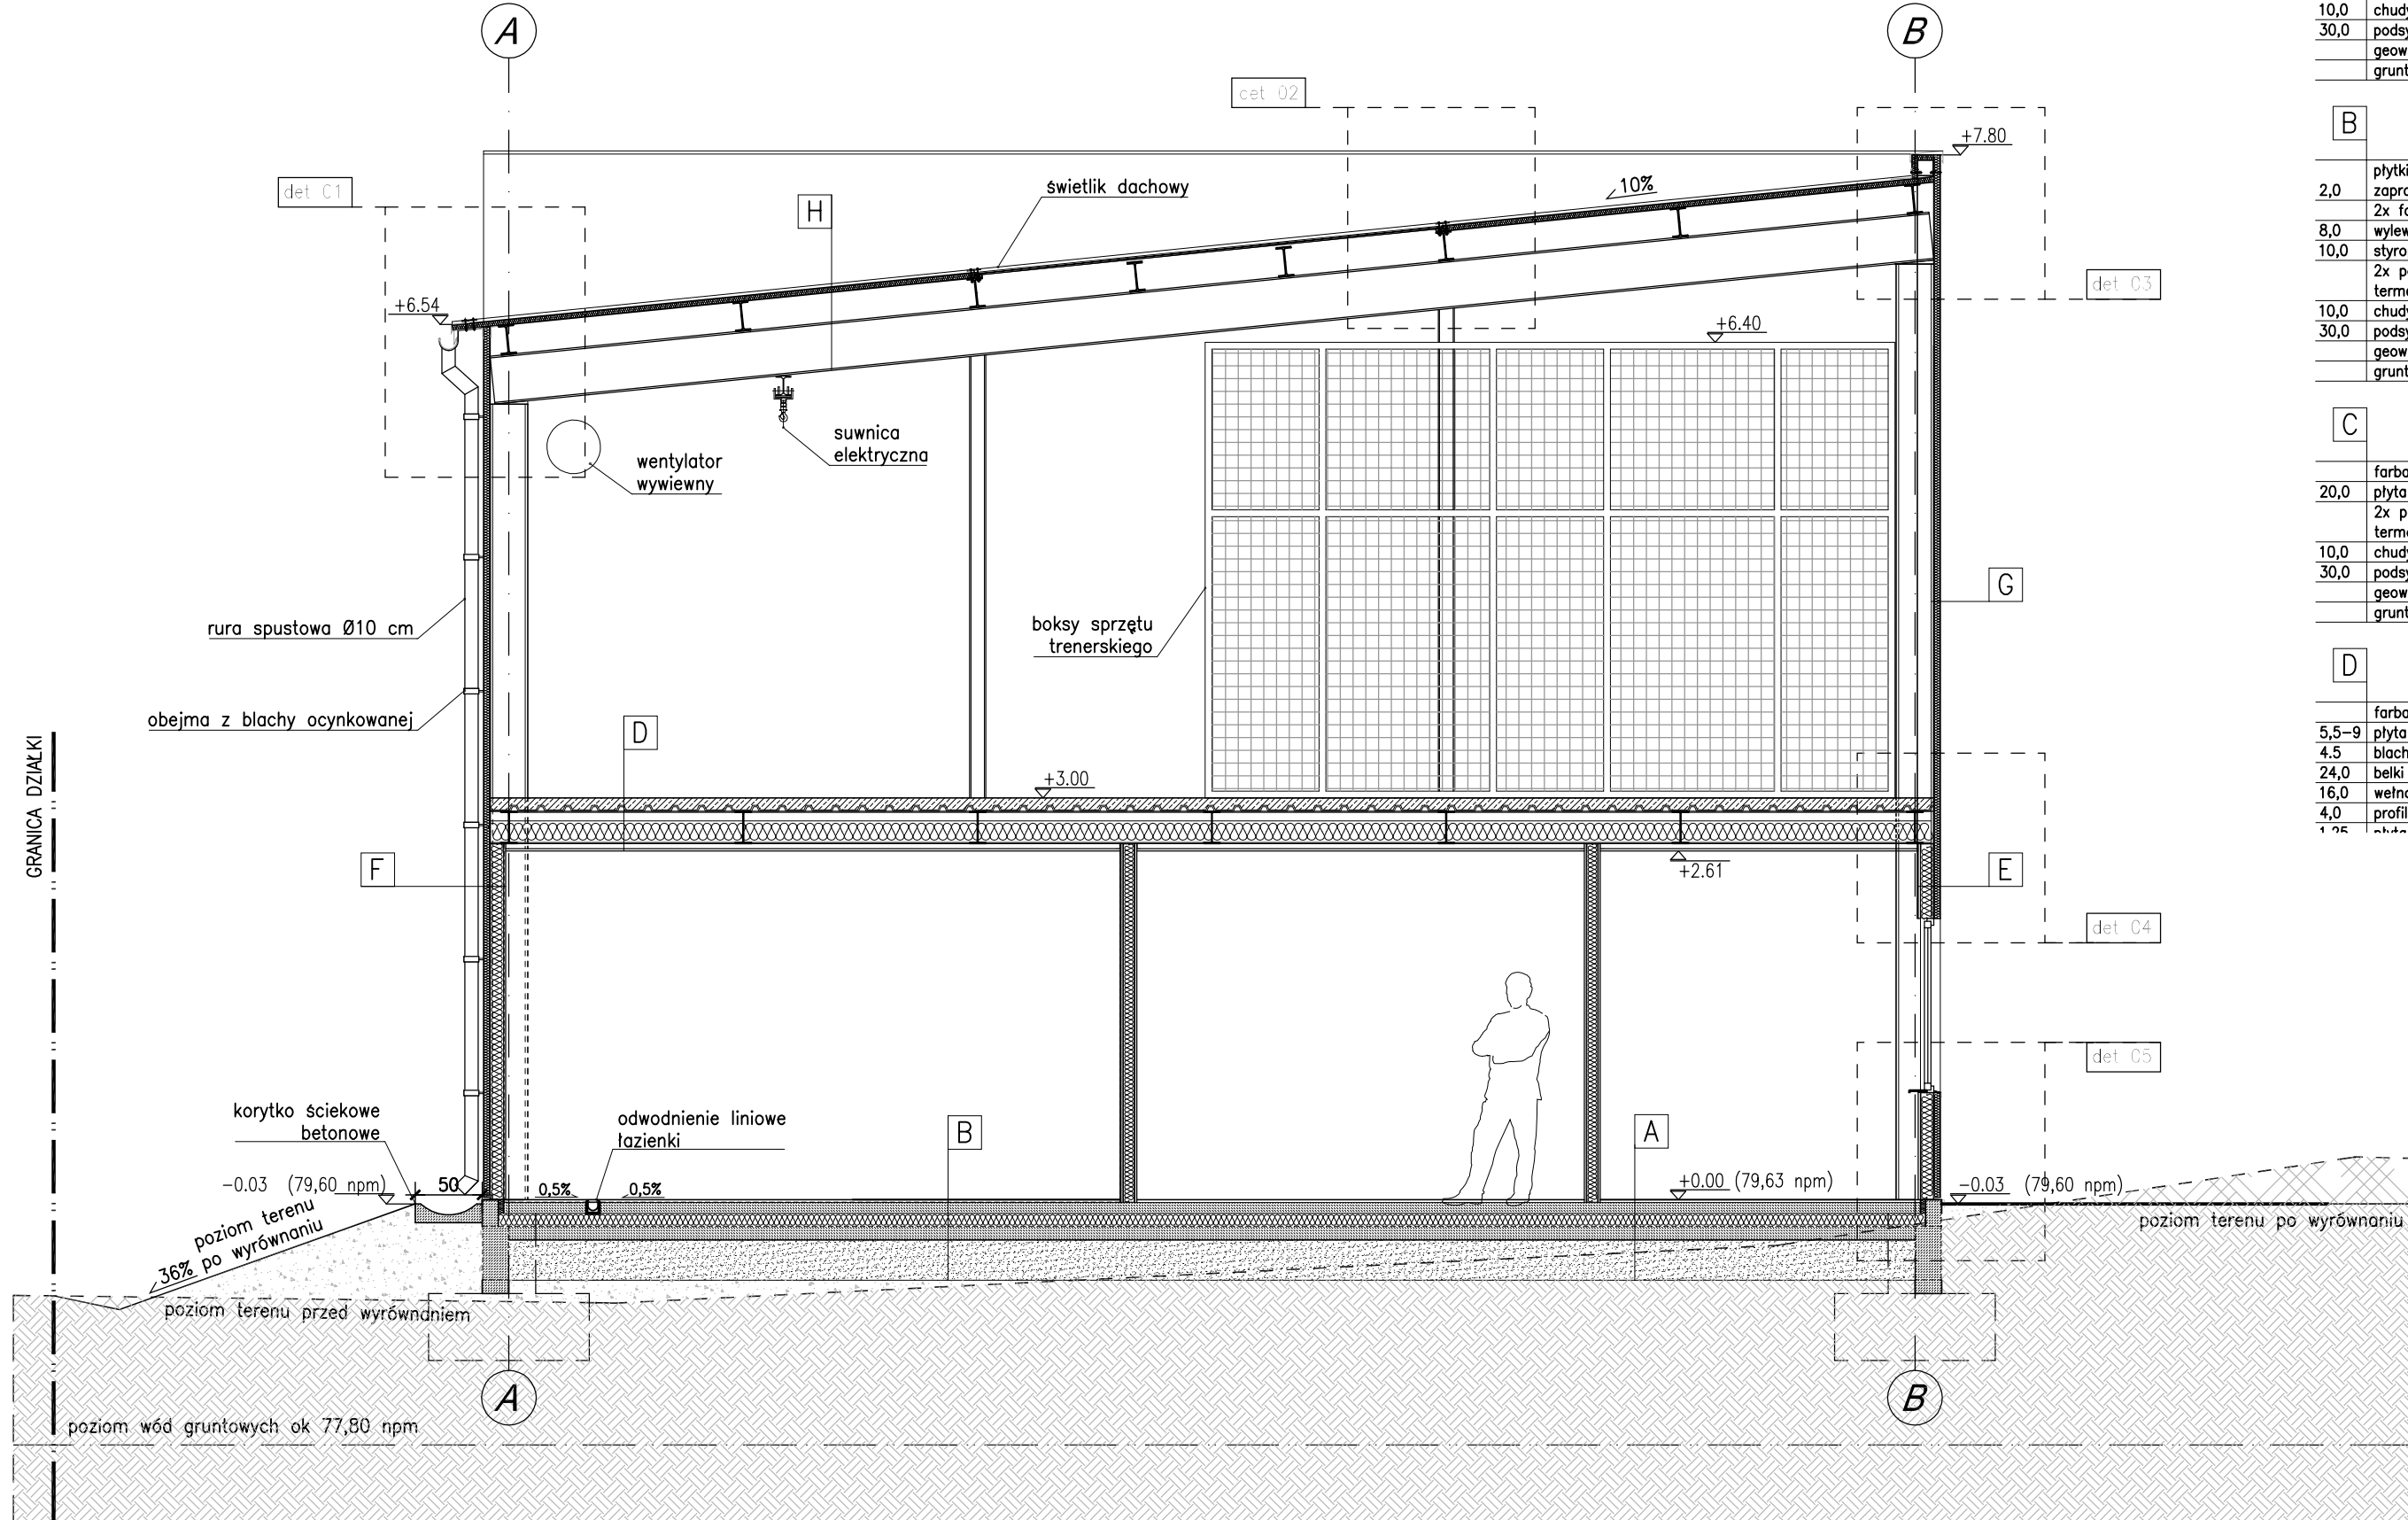

PRZEKRÓJ CC

LEGENDA

A	2,0 8,0 10,0 10,0 10,0 30,0 grunt rodzimy	plytki gresowe na zaprawie klejowej wylewka betonowa styropian XPS 2x papa asfaltowa termozgrzewalna chudy beton podsyпка piaskowa geowłóknina
B	2,0 8,0 10,0 10,0 10,0 30,0 grunt rodzimy	plytki gresowe na zaprawie klejowej 2x folia w plynie wylewka betonowa styropian XPS 2x papa asfaltowa termozgrzewalna chudy beton podsyпка piaskowa geowłóknina
C	20,0 10,0 30,0 grunt rodzimy	farba do betonu plyta zelbetowa 2x papa asfaltowa termozgrzewalna chudy beton podsyпка piaskowa geowłóknina
D	5,5-9 4,5 24,0 16,0 4,0 1,95	farba do betonu plyta zelbetowa blacha trapezowa belki stalowe IPE 240 wełna mineralna profil z blachy stalowej
E	1,25 10,0 5,0	plyta gipsowo-kartonowa na ruszcie stalowym wełna mineralna plyta warstwowa izolacyjna (elewacyjna)
F	1,25 10,0 5,0	plyta gipsowo-kartonowa impregnowana na ruszcie stalowym folia w plynie wełna mineralna plyta warstwowa izolacyjna (elewacyjna)
G	5,0	plyta warstwowa izolacyjna (elewacyjna)
H	5,0 22,0 36,0	plyta warstwowa izolacyjna (dachowa) belki stalowe IPE 220 belki stalowe IPE 360
		istniejące podłoże
		istniejące podłoże do usunięcia
		naniesione masy ziemi

HALA NA SPRZĘT PŁYWAJĄCY Z CZĘŚCIĄ ZAPLECZOWĄ dla Międzyszkolnego Ośrodka Sportowego Nr 2 ul. Warszawska 21, Zegrze dz. nr ew. 138/2, 139 obręb Zegrze Południowe ETAP: PROJEKT BUDOWLANO-WYKONAWCZY		
INWESTOR: Miasto Stołeczne Warszawa Dzielnica Praga Południe ul. Grochowska 274, 03-841 Warszawa		
AUTORZY: Projekt.: arch. Bartosz Zdanowicz nr upr.: MA 089/04 Sprawdz.: arch. Bartłomiej Woźnicki nr upr.: MA 010/06 Projekt.: arch. Anna Pietrzak		
PRZECIOJE BB i CC		
branża:	ARCHITEKTURA	A-06
data:	luty 2014	
skala:	1:50	