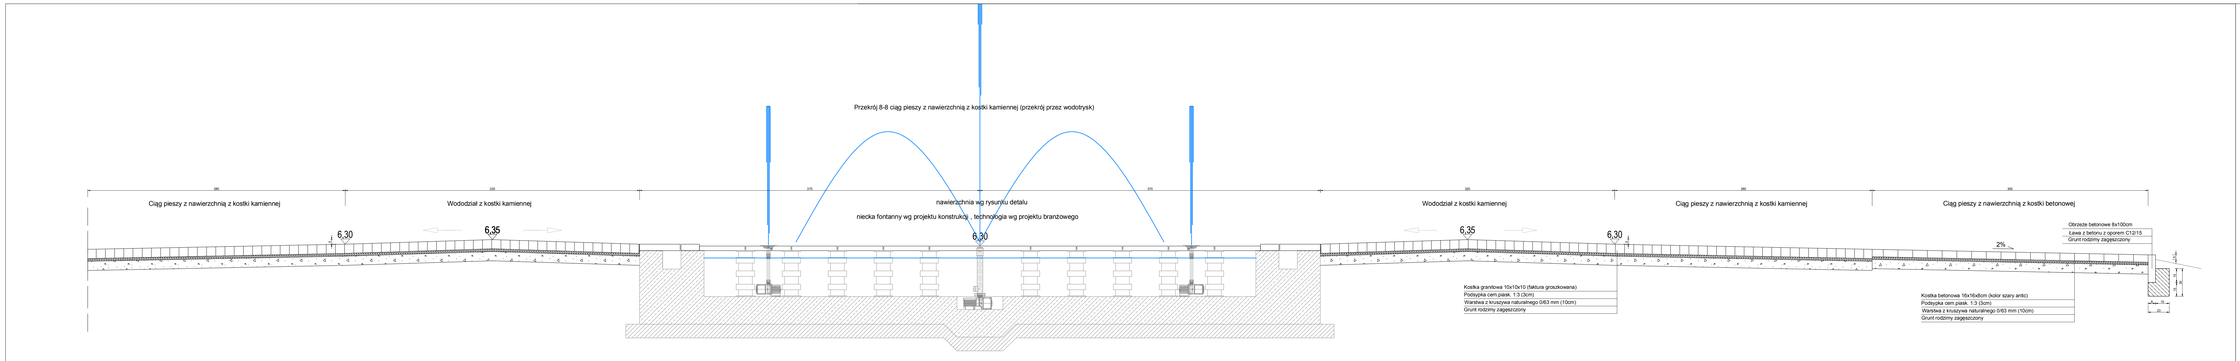

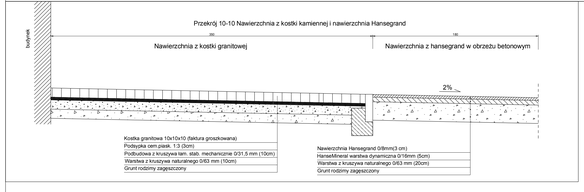

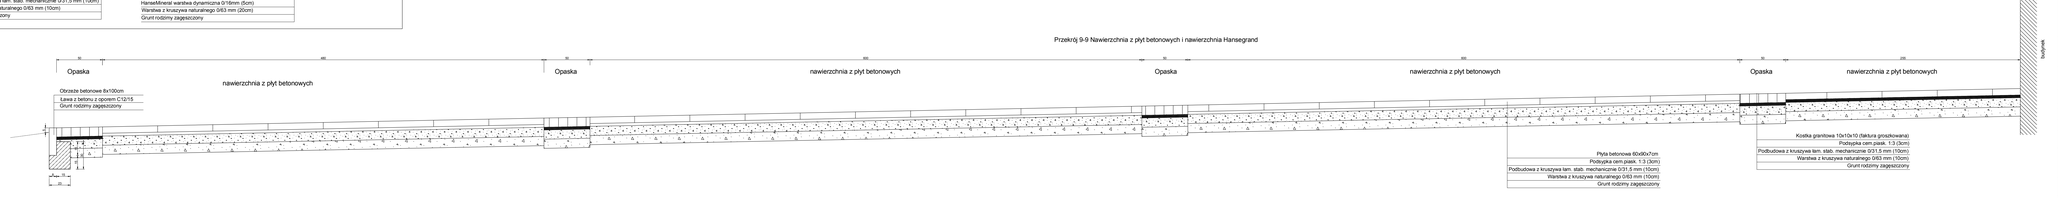

UWAGA:

1. WSZYSTKIE WYMIARY NALEŻY SPRAWDZAĆ NA BIEŻĄCO NA BUDOWIE, A WSZELKIE ROZBIEŻNOŚCI LUB ZMIANY ZGŁASZAĆ NIEZWŁOCZNIE PROJEKTANTOM.
2. WSZELKIE ROBOTY PRDWADZIĆ POD NADZOREM OSÓB UPRAWNIONYCH I ZGODNIE Z PRZEPISAMI BHP.
3. WSZYSTKIE ROBOTY ZANIKOWE, W TYM ZWŁASZCZA IZOLACJE PRZED ZAKRYCIEM ZGŁADZIĆ I SKANOWAĆ BUDOWY DO ZATWIERDZENIA OPISEM WPISEM DO DZIENNIKA BUDOWY"
4. NIE NALEŻY ODMIERZAĆ WYMIARÓW Z RYSUNKU ANI UŻYWAĆ GO JAKO SZABLONU.
5. INTEGRALNA CZĘŚCIĄ RYSUNKU JEST OPIS TECHNICZNY.
6. PROJEKT ROZPATRYWAĆ RAZEM Z PROJEKTAMI BRANŻOWYMI.
7. MOCOWANIA ELEMENTÓW HANDLOWYCH I ICH ŁĄCZENIA WYKONAĆ ZGODNIE Z SYSTEMEM PRODUCENTA. EWENTUALNE NIEJASNOŚCI NALEŻY UZGODNIĆ Z PROJEKTANTEM PO WYBORZE OFERENTA.
8. NALEŻY STOSOWAĆ MATERIAŁY JAK PODANE W DOKUMENTACJI PROJEKTOWEJ LUB ROWNOWAŻNE POSIADAJĄCE PARAMETRY TECHNICZNE PRZYNAJMNIEJ TAKIE, JAK PODANE W DOKUMENTACJI.
9. KOLORYSTYKĘ NALEŻY WYKONAĆ ZGODNIE Z PROJEKTEM WYKONAWCZYM. NIEJASNOŚCI NALEŻY KONSULTOWAĆ Z PROJEKTANTEM.
10. JAKIEKOLWIEK ZMIANY W PROJEKTOWANEJ INWESTYCJI SĄ NIEDOPUSZCZALNE BEZ UPRZEDNIEGO POWIADOMIENIA I ZGODY PROJEKTANTA.
11. RZUTY I PRZEKROJE ROZPATRYWAĆ ŁĄCZNIE
12. PRÓBKI WSZYSTKICH MATERIAŁÓW NAWIERZCHNI NALEŻY PRZEDSTAWIĆ DO AKCEPTACJI PROJEKTANTA.
13. PODANIE MARKI PRODUKTÓW MAJA CHARAKTER REFERENCYJNY, DOPUSZCZA SIĘ SKŁADANIE OFERT RÓWNOWAŻNYCH.

Czuba Latoszek Sp. z o.o.
05-410 Warszawa, ul. Dolar 16/20 lok. 22, tel/fax: 022 832 70 66
archbur@czubalatosz.pl

AUTORZY OPRACOWANIA

PROJEKT BUDOWY DWÓCH PAWILONÓW O FUNKCJI USŁUGOWEJ I SPOŁECZNO-KULTURALNEJ PRZEBUDOWA PARKU IM. J. POLNISKIEGO przy ul. Szaserów

Dzielnica Praga Północ M. St. Warszawy
Nr ew. działek 121/17, 121/18, 121/21, 121/24, 121/26, 121/27, 121/28 obręb 3-04-07

INWESTOR
M. St. Warszawa,
Urząd Dzielnicy Praga Południe
Warszawa ul. Grochowska 274

FAZA OPRACOWANIA
PROJEKT WYKONAWCZY

BRANŻA
DROGOWA

PROJEKTOWAŁ	NR UPRAWNIEŃ	PODPIS
mgr inż. Grzegorz Sołtysiewicz	POK/BD/0100/13	
mgr inż. Agnieszka Kowalewska		

TYTUŁ RYSUNKU
Przekroje konstrukcyjne nawierzchni - plac przy budynku i plac z fontanną

DATA RYSUNKU	SKALA RYSUNKU
CZERWIEC 2014	1:20

NR RYSUNKU
14.01.PW.AK.05.04

Prawa autorskie obejmują treść rysunku na podstawie Ustawy z dnia 4 lutego 1994 r. o prawie autorskim i prawach pokrewnych (Dz. U. z 1994 r. Nr 24, poz. 83 z późn. zm.). Kopiowanie, powielanie lub wykorzystywanie bez zgody autora Czuba Latoszek Sp. z o.o. (Dz. U. z 2000 r. Nr 80, poz. 904) zabrania.