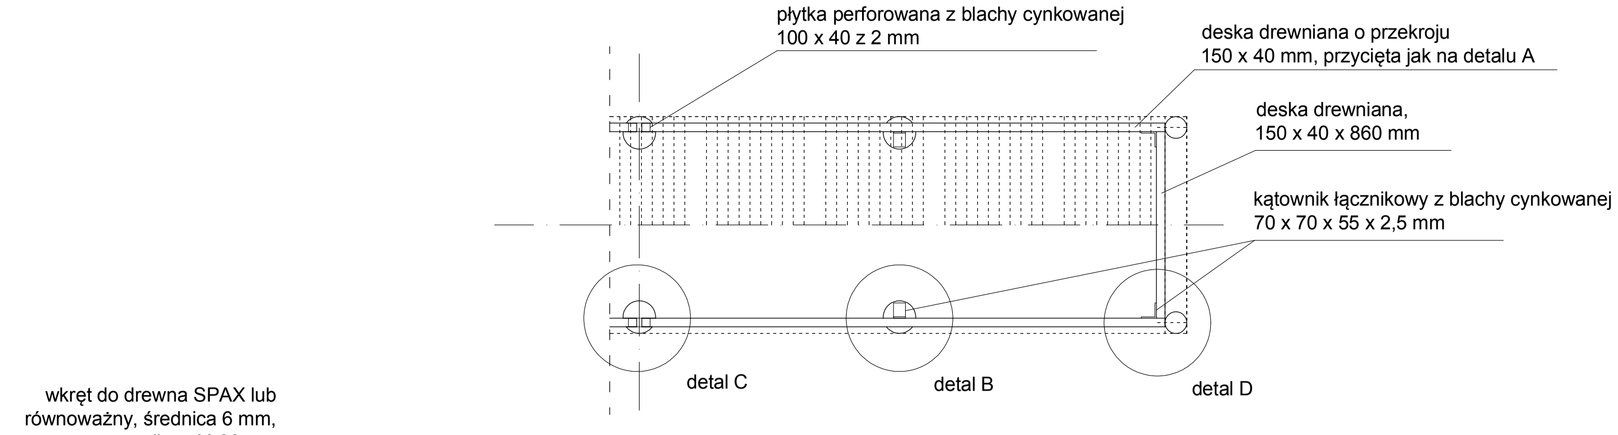

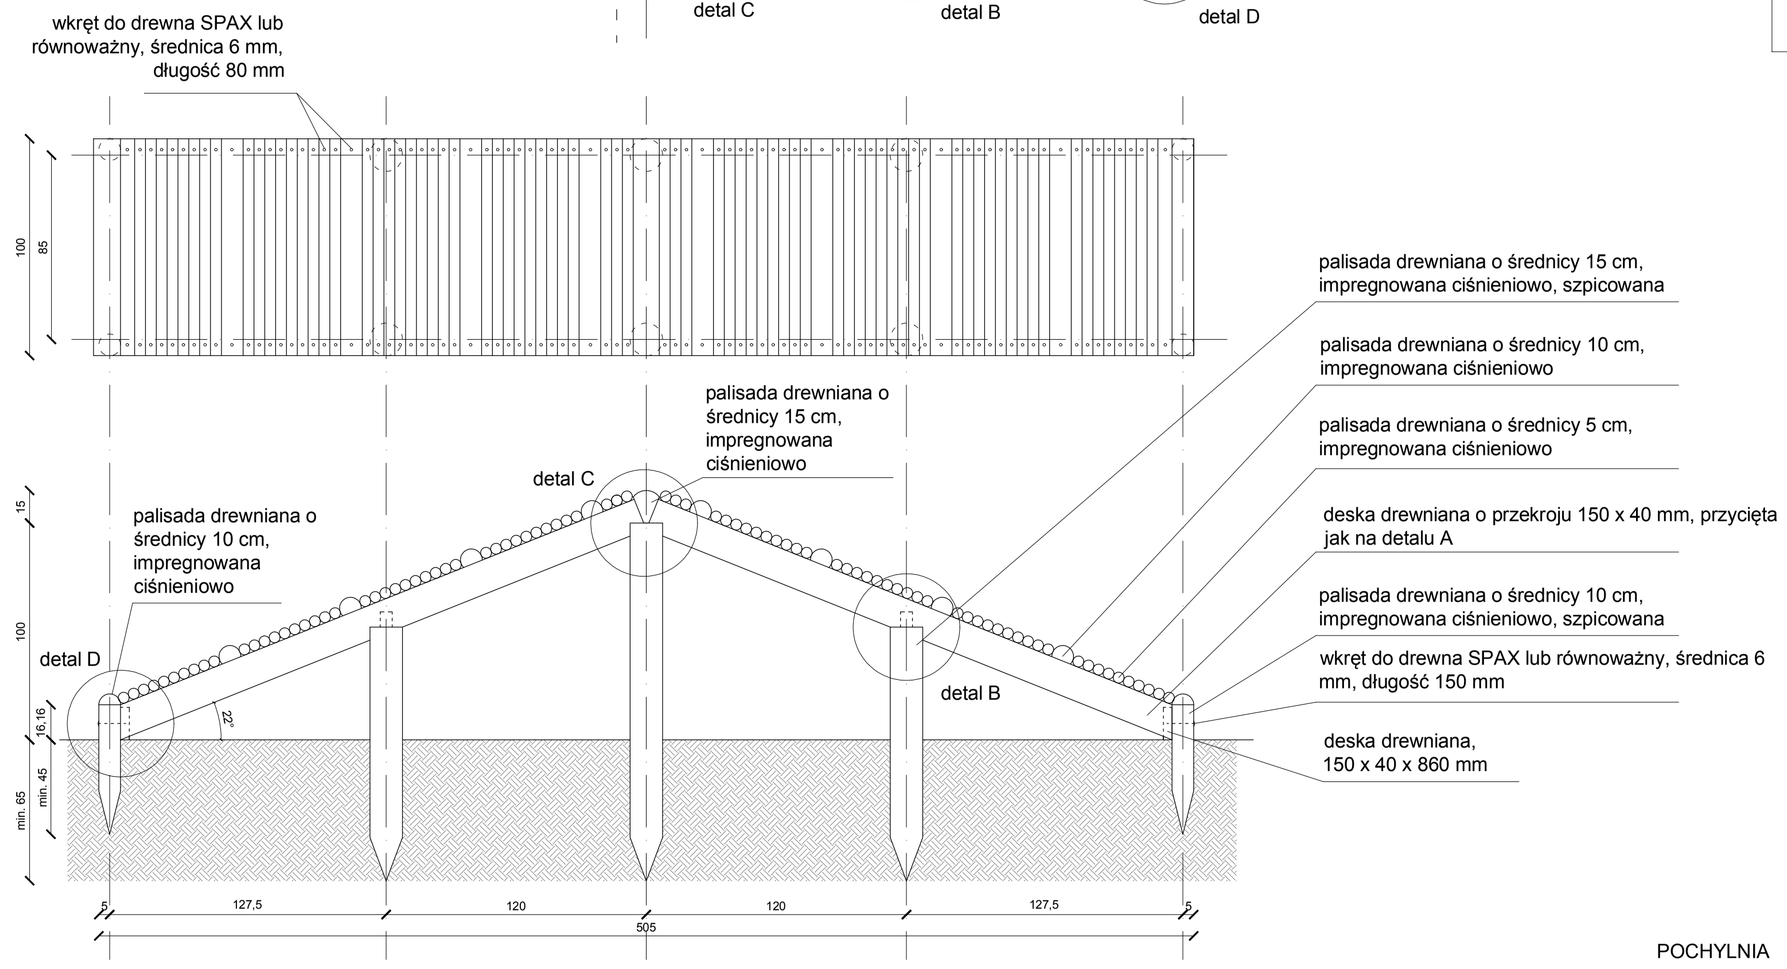

POCHYLNIA

detal A
skala 1:20

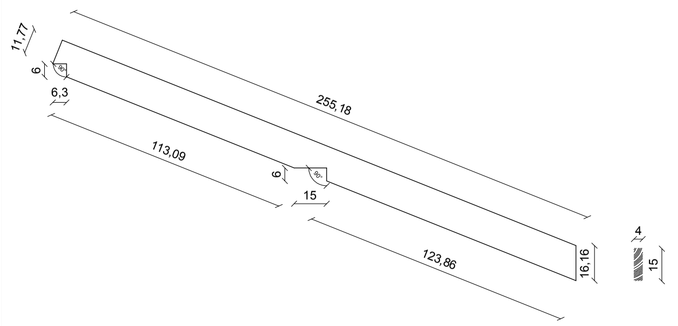

Zestawienie zabawek na terenie dla psów	Ilość
POCHYLNIA	2
SLALOM	1
PRZESZKODA Z KÓŁKIEM	1
PRZESZKODA DO SKOKÓW	3

ZESTAWIENIE MATERIAŁÓW	ILOŚĆ / METR BIEŻĄCY
palisada drewniana o średnicy 10 cm, impregnowana ciśnieniowo, szpicowana	4 x 80 cm
palisada drewniana o średnicy 15 cm, impregnowana ciśnieniowo, szpicowana	2 x 170cm 4 x 120 cm
palisada drewniana o średnicy 5 cm, impregnowana ciśnieniowo	86 x 100cm
palisada drewniana o średnicy 10 cm, impregnowana ciśnieniowo	10 x 100 cm
palisada drewniana o średnicy 15 cm, impregnowana ciśnieniowo	1 x 100 cm
deska drewniana o przekroju 150 x 40 mm, przycięta jak na detalu A	4
deska drewniana, 150 x 40 x 860 mm	2
wkręt do drewna SPAX lub równoważny, średnica 6 mm, długość 80 mm	156
wkręt do drewna SPAX lub równoważny, średnica 6 mm, długość 100 mm	16
wkręt do drewna SPAX lub równoważny, średnica 6 mm, długość 150 mm	4
kątownik łącznikowy KL2 DOMEX lub równoważny z blachy cynkowanej 70 x 70 x 55 x 2,5 mm	8
płytka perforowana PP2 DOMEX lub równoważna z blachy cynkowanej 100 x 40 x 2 mm	2

UWAGA:

1. WSZYSTKIE WYMIARY NALEŻY SPRAWDZAĆ NA BIEŻĄCO NA BUDOWIE, A WSZELKIE ROZBIEŻNOŚCI LUB ZMIANY ZGŁASZAĆ NIEZWŁOCZNIE PROJEKTANTOM.
2. WSZELKIE ROBOTY PROWADZIĆ POD NADZOREM OSÓB UPRAWNIONYCH I ZGODNIE Z PRZEPISAMI BHP.
3. WSZYSTKIE ROBOTY ZANIKOWE ,W TYM ZBROJENIE I IZOLACJE PRZED ZAKRYCIEM ZGŁASZAC KIEROWNIKOWI BUDOWY DO ZATWIERDZENIA ODPOWIEDNIM WPISEM DO DZIENNIKA BUDOWY.
4. NIE NALEŻY ODMIERZAĆ WYMIARÓW Z RYSUNKU ANI UŻYWAĆ GO JAKO SZABLONU.
5. INTEGRALNA CZĘŚCIĄ RYSUNKU JEST OPIS TECHNICZNY.
6. PROJEKT ROZPATRYWAĆ RAZEM Z PROJEKTAMI BRANŻOWYMI.
7. MOCOWANIA ELEMENTÓW HANDLOWYCH I ICH ŁĄCZENIA WYKONAĆ ZGODNIE Z SYSTEMEM PRODUCENTA, EWENTUALNE NIEJASNOŚCI NALEŻY UZGODNIĆ Z PROJEKTANTEM PO WYBORZE OFERENTA.
8. NALEŻY STOSOWAĆ MATERIAŁY JAK PODANE W DOKUMENTACJI PROJEKTOWEJ LUB RÓWNOWAŻNE, POSIADAJĄCE PARAMETRY TECHNICZNE PRZYNAJMNIEJ TAKIE, JAK PODANE W DOKUMENTACJI.
9. KOLORYSTYKĘ NALEŻY WYKONAĆ ZGODNIE Z PROJEKTEM WYKONAWCZYM. NIEJASNOŚCI NALEŻY KONSULTOWAĆ Z PROJEKTANTEM.
10. JAKIEKOLWIEK ZMIANY W PROJEKTOWANEJ INWESTYCJI SĄ NIEDOPUSZCZALNE BEZ UPRZEDNIEGO POWIADOMIENIA I ZGODY PROJEKTANTA.
11. RZUTY I PRZEKROJE ROZPATRYWAĆ ŁĄCZNIE
12. PRÓBKI WSZYSTKICH MATERIAŁÓW NALEŻY PRZEDSTAWIĆ DO AKCEPTACJI PROJEKTANTA.
13. LOKALIZACJA ZABAWKI "POCHYLNIA": PATRZ RYSUNEK 08.39.PW.W.01

detal B
skala 1:10

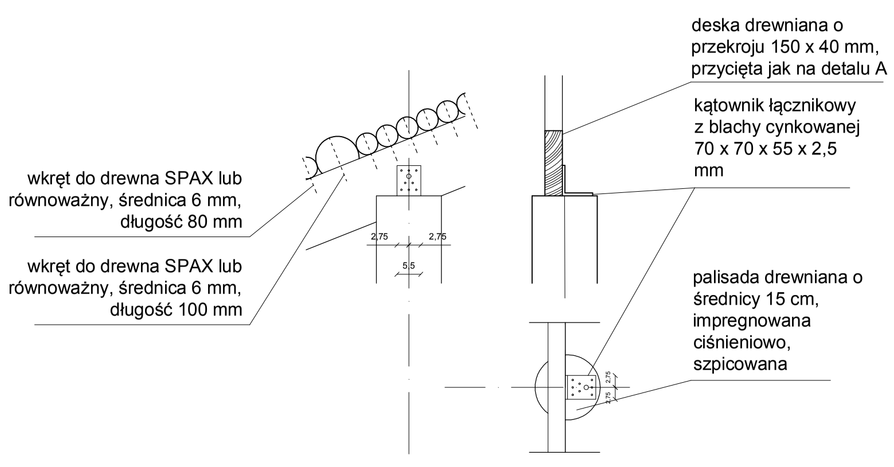

detal D
skala 1:10

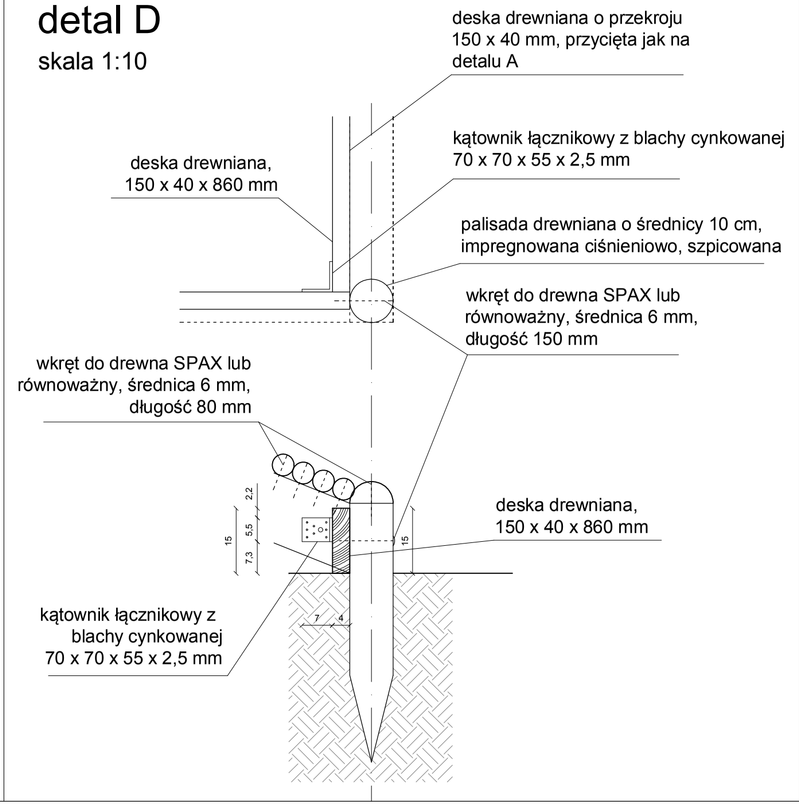

detal C
skala 1:10

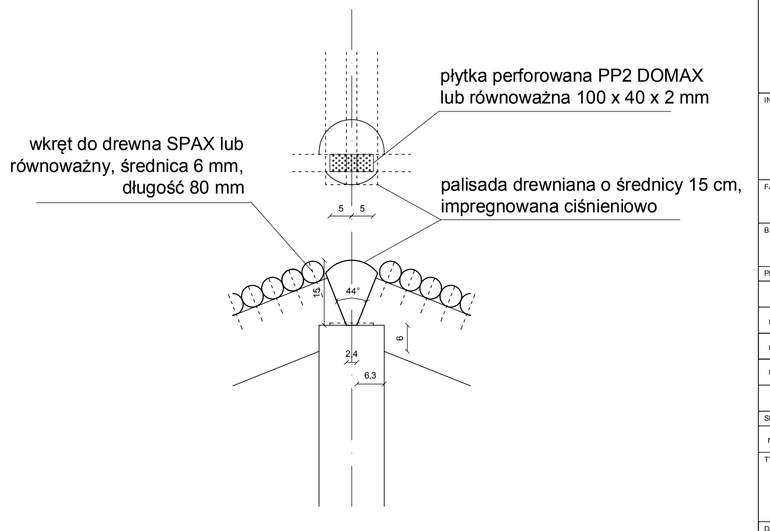

Czuba Latoszek Sp. z o.o.
00-410 Warszawa, ul. Solec 18/20 lok. 22, tel/fax: 022 633 75 85
architekci@czubalatoszek.pl

PRZEDMIOT OPRACOWANIA

PROJEKT BUDOWY DWÓCH PAWILONÓW O FUNKCJI USŁUGOWEJ I SPOŁECZNO-KULTURALNEJ. PRZEBUDOWA PARKU IM. J. POLIŃSKIEGO przy ul. Szaserów

Dzielnica Praga Południe M. St. Warszawy
Nr ew. działek:121/17, 121/18, 121/21, 121/24, 121/26, 121/27, 121/28
obręb 3-04-07

INWESTOR

M. St. Warszawa,
Urząd Dzielnicy Praga Południe
Warszawa ul. Grochowska 274

FAZA OPRACOWANIA

PROJEKT WYKONAWCZY

BRANŻA

ARCHITEKTURA KRAJOBRAZU

PROJEKTANT	NR UPRAWNIEŃ	PODPIS
mgr inż. arch. Anna Lubońska	Wa 45/99	
mgr inż. arch. Piotr Czuba		
mgr inż. arch. Maciej Latoszek		
mgr inż. arch. kraj. Agnieszka Kowalewska		

SPRAWDZAJĄCY	NR UPRAWNIEŃ	PODPIS
mgr inż. arch. Teresa Gras	Wa-1/97	

TYTUŁ RYSUNKU

PROJEKT URZĄDZEŃ DO PARKU PSIEGO (część A)

DATA RYSUNKU	SKALA RYSUNKU
CZERWIEC 2014	1:10, 1:20

NR RYSUNKU

14.01.PW.AK.06.03

Prawa autorskie dotyczące tego rysunku są własnością Czuba Latoszek Sp. z o.o.
Rysunek nie może być ujawniany ani kopiowany, w całości lub w częściach, bez uzgodnienia z Czuba Latoszek Sp. z o.o.
(Dz. U. nr 24 poz. 83 z dn. 04.02.1994r.)