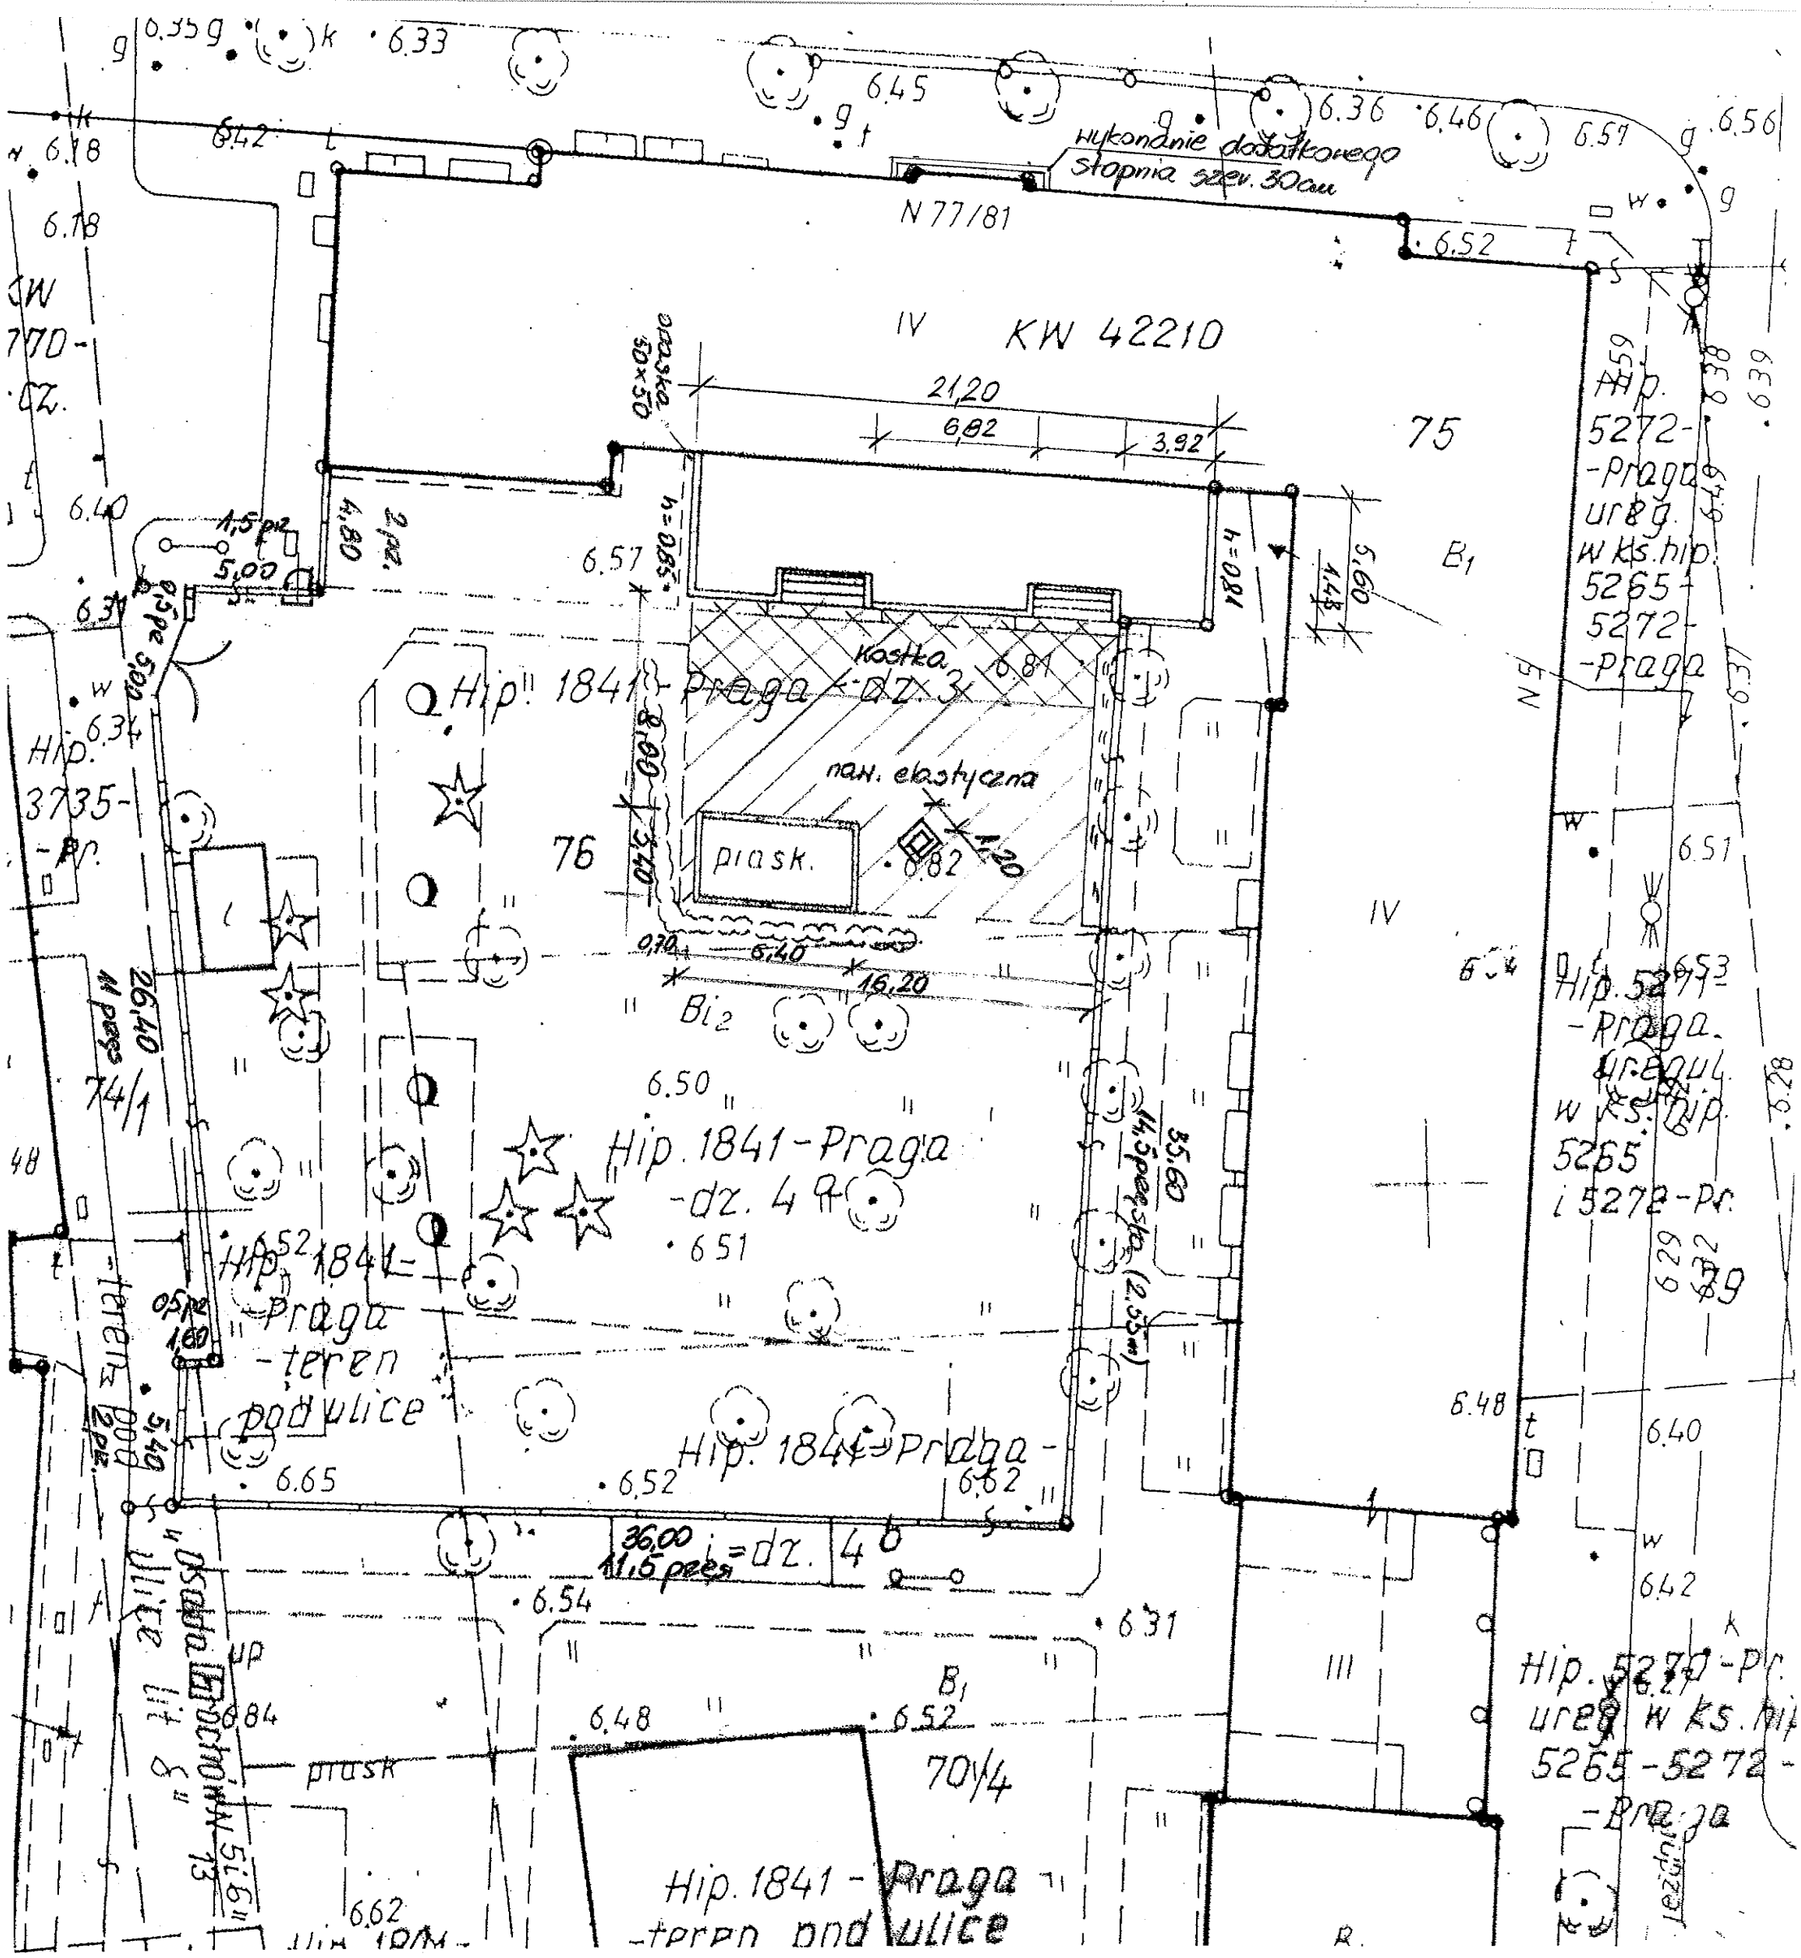

Nazwa rysunku Sytuacja			Skala 1:250
Inwestor	Urząd m. st. Warszawy dla Dzielnicy Praga-Południe ul. Grochowska 274 03-841 Warszawa		Podpis