


LEGENDA:


- 1 TABLICA INFORMACYJNA Z REGULAMINEM
- 2 ŁAWKA Z OPARCIEM
- 3 KOSZ NA ŚMIECI
- 4 ZESTAW ZE ZJEŹDŻALNIĄ
- 5 KARUZELA TARCZOWA
- 6 HUŚTAWKA DIAGONALNA
- 7 BUJAK "MOTOCYKL"
- 8 HUŚTAWKA WAHADŁOWA, DWUOSOBOWA

OGRODZENIE H=110 cm

NAWIERZCHINIA TRAWIASTA

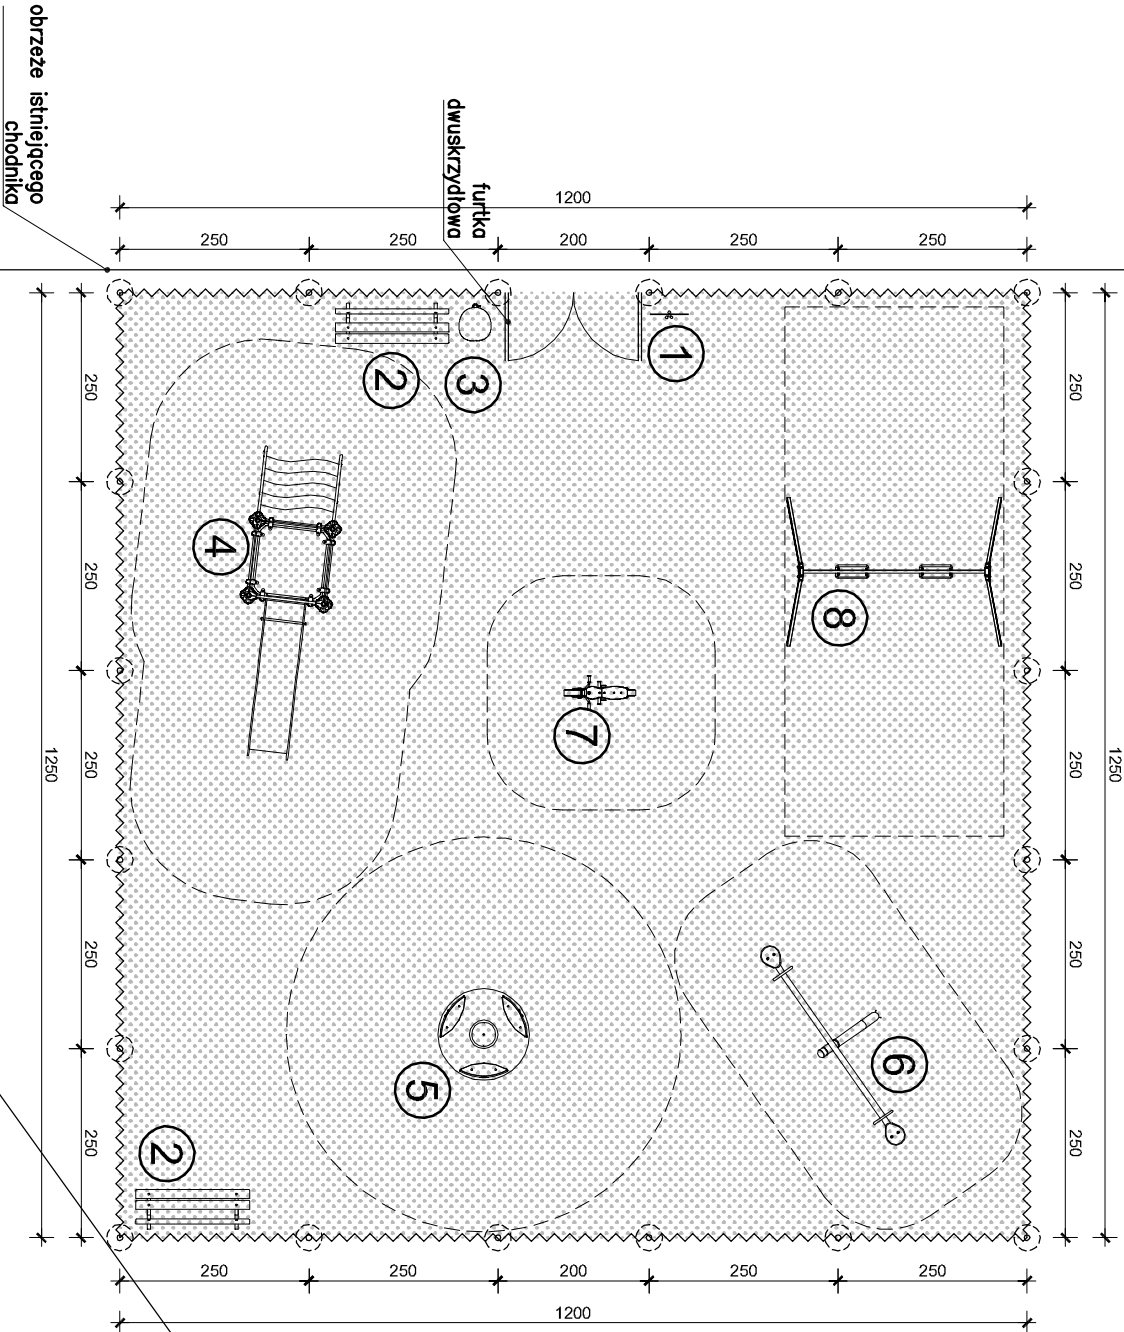

obrzeże istniejącego chodnika

OSIEDLOWY PLAC ZABAW ul. Wiatraczna, Warszawa dz. nr 23 obręb 3-04-02		
ETAP:	PROJEKT WYKONAWCZY	
INWESTOR:	Miasto Stołeczne Warszawa Dzielnica Praga Południe ul. Grochowska 274, 03-841 Warszawa	
AUTORZY:	 WOŹNICKI, Zdanowicz ARCHITECTURA A R C H I T E K C I 02-555 Warszawa, J.A. Niepodległości 157 lok.6	
Projekt.:	arch. Bartosz Zdanowicz nr upr.: MA 089/04	
Projekt.:	arch. Bartłomiej Woźnicki nr upr.: MA 010/06	
RZUT PLACU ZABAW		
branża:	ARCHITEKTURA	A-02
data:	wrzesień 2014	skala: 1:100