


LEGENDA:

- 1TABLICA INFORMACYJNA
Z REGULAMINEM
- 2ŁAWKA Z OPARCIEM
- 3KOSZ NA ŚMIECI
- 4ZESTAW ZE ZJEŹDŻALNIĄ
- 5KARUZELA TARCZOWA
- 6HUŚTAWKA DIAGONALNA
- 7BUJAK "MOTOCYKL"
- 8HUŚTAWKA WAHADŁOWA,
DWUSOBOWA
- OGRODZENIE H=110 cm
- NAWIERZCHNIA TRAWIASTA

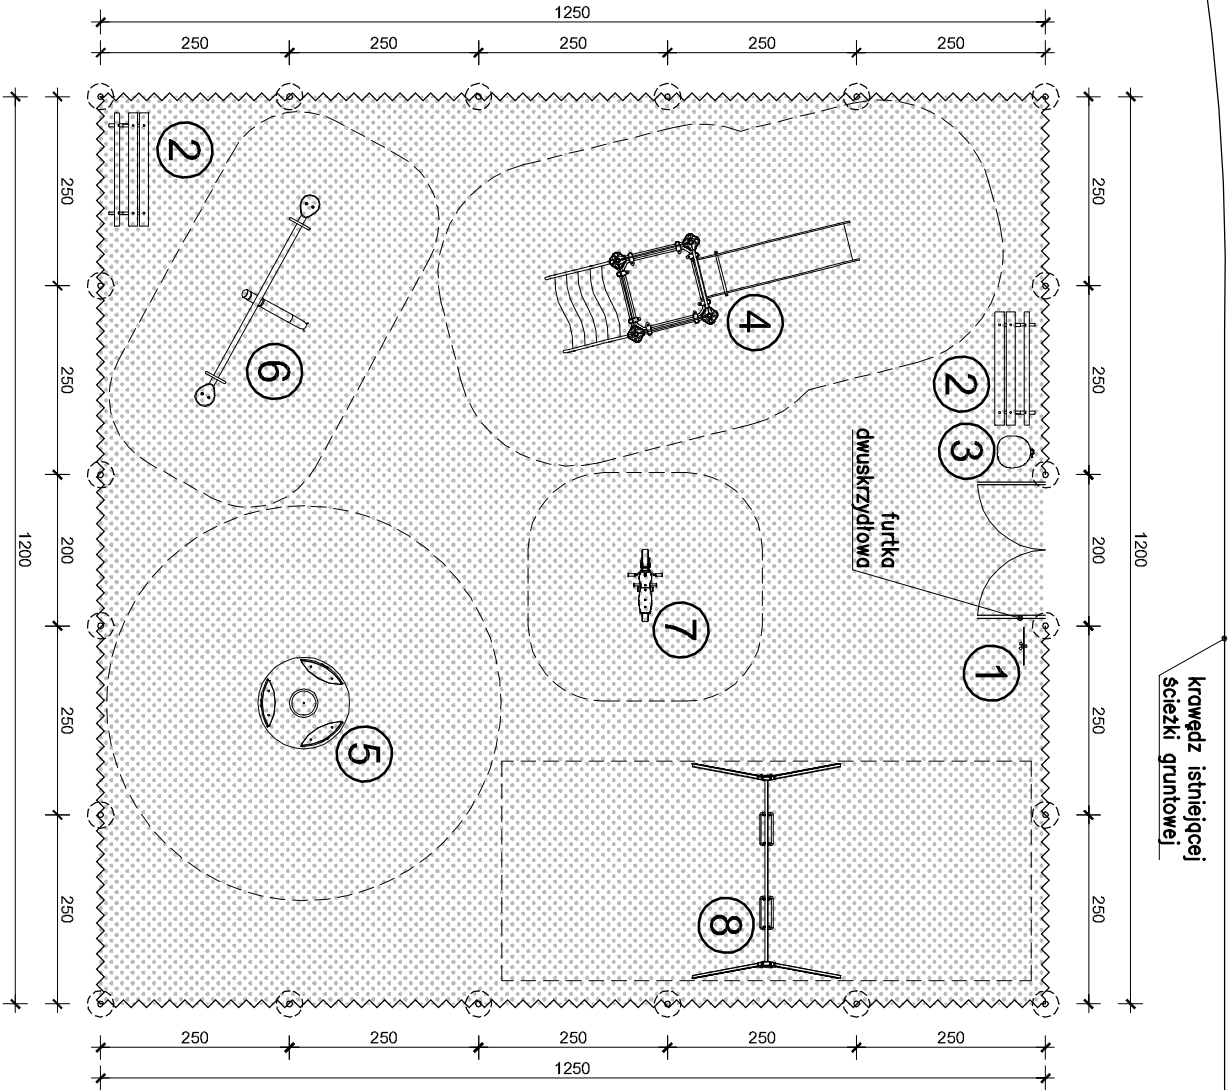

OSIEDLOWY PLAC ZABAW ul. Międzynarodowa, Warszawa dz. nr 29/46 obręb 3-01-05		
ETAP:	PROJEKT WYKONAWCZY	
INWESTOR:	Miasto Stołeczne Warszawa Dzielnica Praga Południe ul. Grochowska 274, 03-841 Warszawa	
AUTORZY:	<div><div><div><div></div></div><div>WOŹNICKI, Zdanowicz</div><div>ARCHITEKCI</div><div>02555 Warszawa, AL. Niepodległości 157 lok.6</div></div></div>	
Projekt.:	arch. Bartosz Zdanowicz	
	nr upr.: MA 089/04	
Projekt.:	arch. Bartłomiej Woźnicki	
	nr upr.: MA 010/06	
RZUT PLACU ZABAW		
branża:	ARCHITEKTURA	A-02
data: wrzesień 2014	skala: 1:100	