



LEGENDA:

- 1 TABLICA INFORMACYJNA Z REGULAMINEM
- 2 ŁAWKA Z OPARCIEM
- 3 KOSZ NA ŚMIECI
- 4 ZESTAW ZE ZJEZDŻALNIĄ
- 5 KARUZELA TARCZOWA
- 6 HUŚTAWKA DIAGONALNA
- 7 BUAK "MOTOCYKL"
- 8 HUŚTAWKA WAHADŁOWA, DWUSOBOWA

OGRODZENIE H=110 cm

NAWIERZCHNIA TRAWIASTA

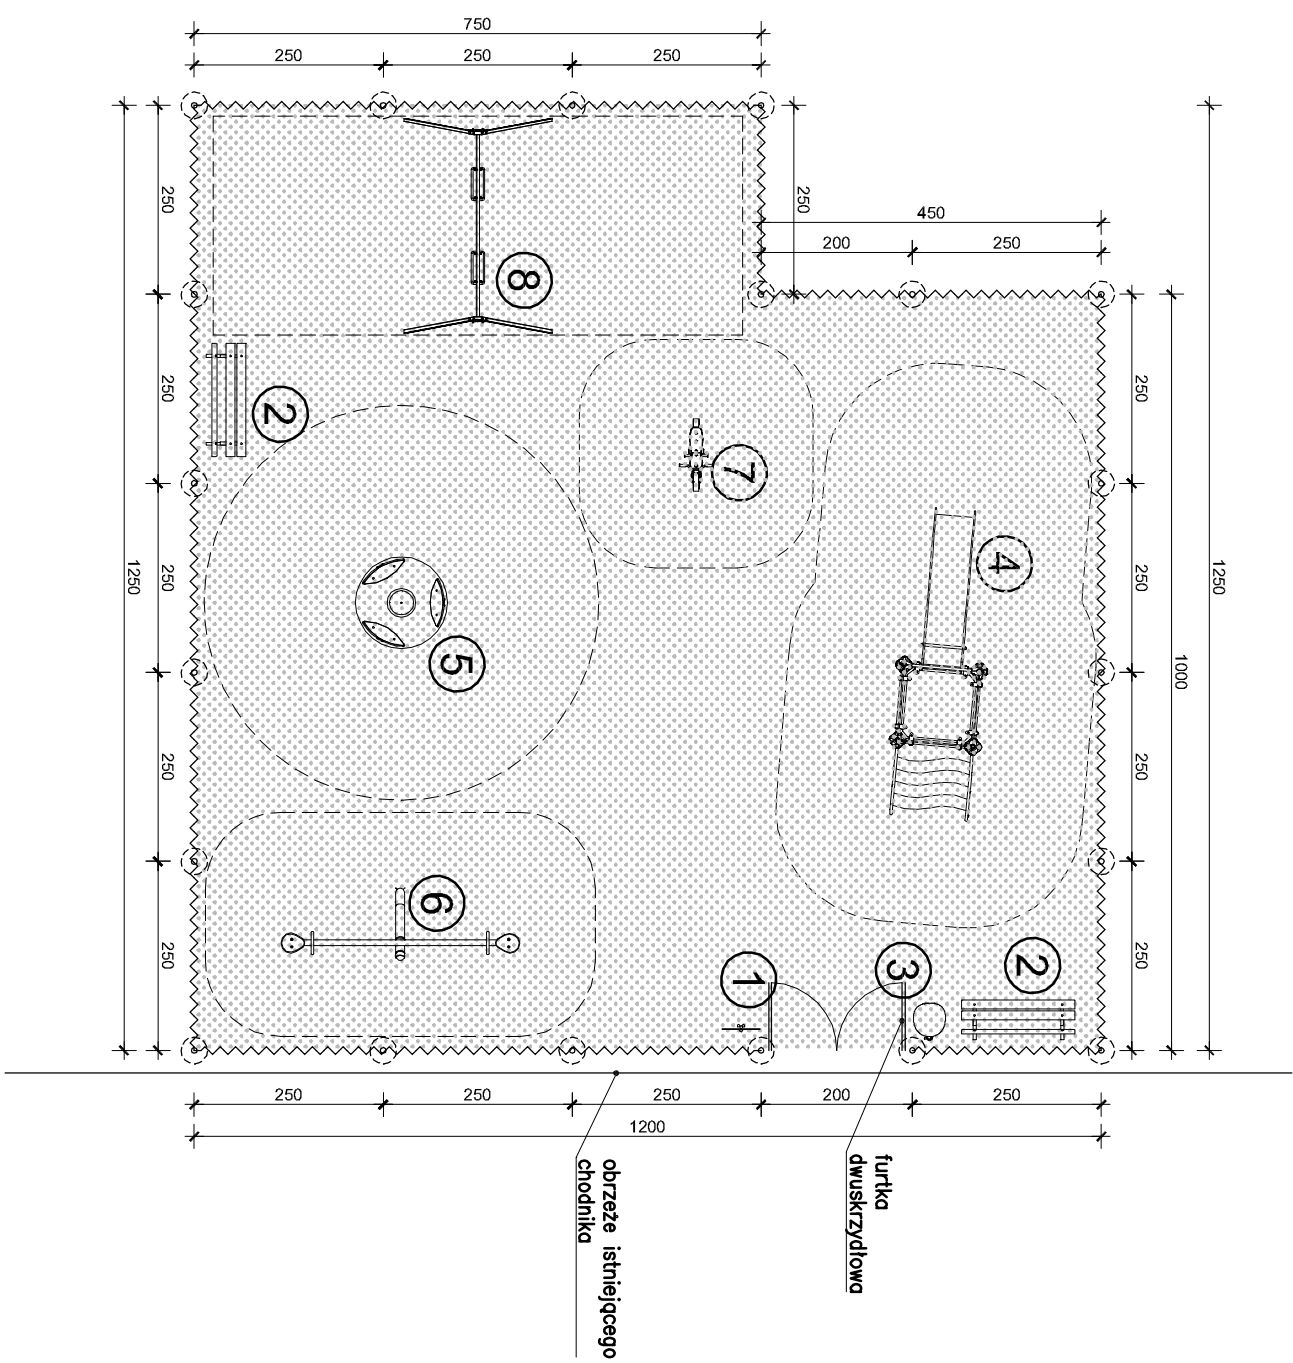

OSIEDLOWY PLAC ZABAW	
ul. Dobrowoja/Waszyngtona, Warszawa dz. nr 84/7 obręb 3-05-01	
ETAP:	PROJEKT WYKONAWCZY
INWESTOR:	Miasto Stoleczne Warszawa Dzielnica Praga Północ ul. Grochowska 274, 03-841 Warszawa
 <p>Wóźnicki, Zdanowicz A R C H I T E K C I 02-555 Warszawa, AL Niepodległości 157 lok.6</p>	
AUTORZY:	
Projekt: arch. Bartosz Zdanowicz	
nr upr.: MA 089/04	
Projekt: arch. Bartłomiej Wóźnicki	
nr upr.: MA 010/06	
RZUT PLACU ZABAW	
branża:	ARCHITEKTURA
data: wrzesień 2014	skala: 1:100
A-02	