

LEGENDA:


- 1 TABLICA INFORMACYJNA Z REGULAMINEM
- 2 ŁAWKA Z OPARCIEM
- 3 KOSZ NA ŚMIECI
- 4 ZESTAW ZE ZJEZDŻALNIĄ
- 5 HUŚTAWKA DIAGONALNA
- 6 BUJAK "MOTOCYKL"
- 7 HUŚTAWKA WAHAŁOŁOWA DWUSOBOWA




OGRODZENIE H=110 cm

NAWIERZCHNIA TRAWIASTA

ISTNIEJĄCY CHODNIK

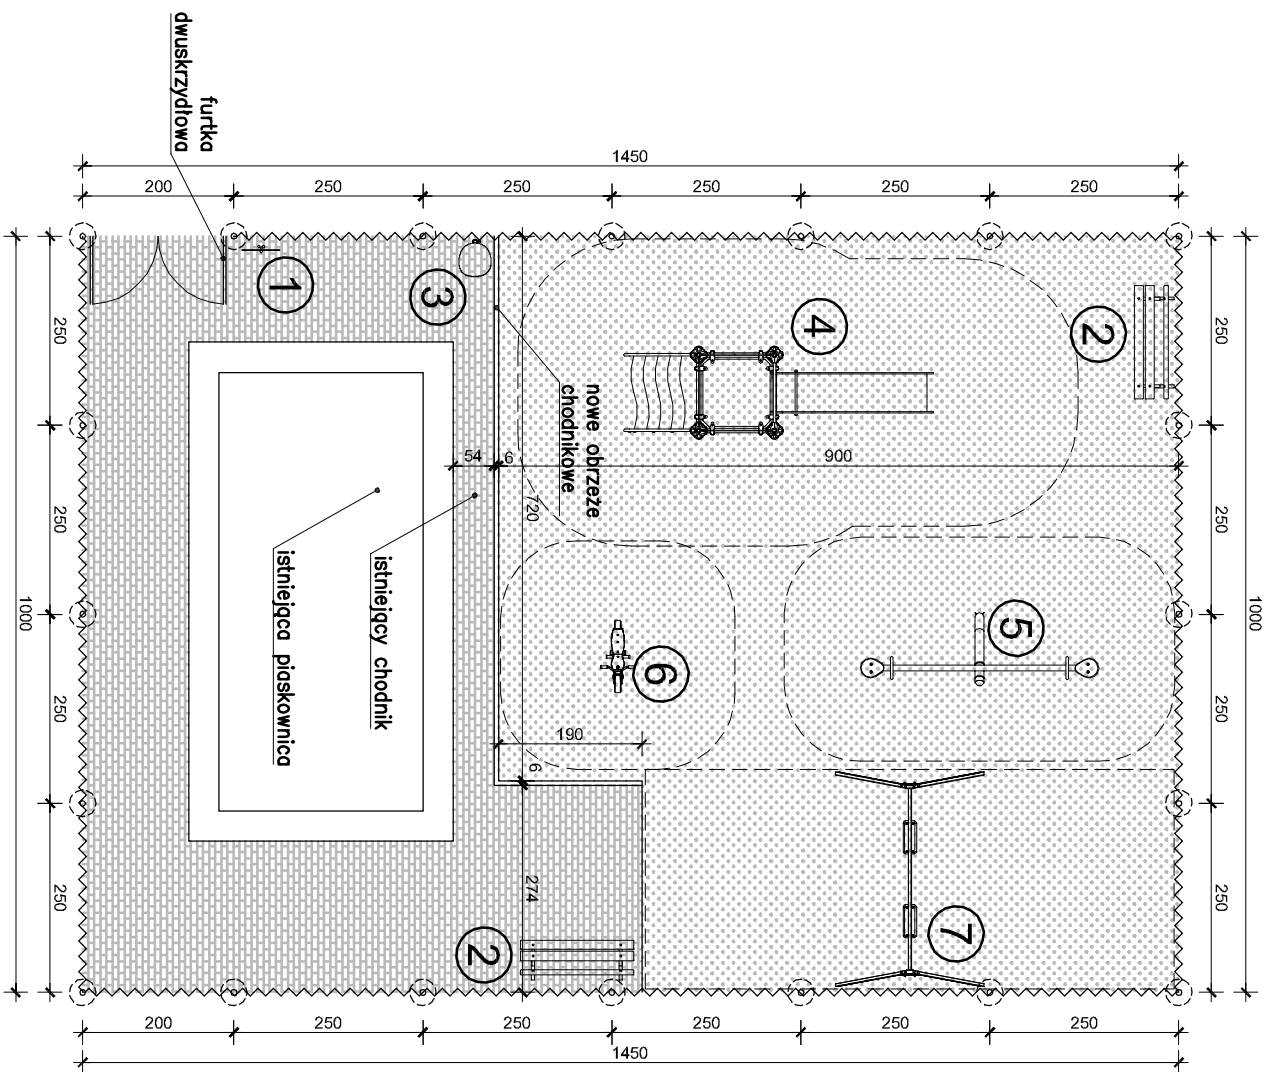

OSIEDLOWY PLAC ZABAW	
ul. Kobielska, Warszawa	
dz. nr 84/4, 84/7 obręb 3-04-06	
ETAP:	PROJEKT WYKONAWCZY
INWESTOR:	Miasto Stołeczne Warszawa Dzielnica Praga Północna ul. Grochowska 27/4, 03-841 Warszawa
 <p>Woznicki, Zdanowicz A R C H I T E K T I 02-555 Warszawa, AL Niepodległości 157 lok.6</p>	
AUTORZY:	
Projekt: arch. Bartosz Zdanowicz nr upr.: MA 089/0-4	
Projekt: arch. Bartłomiej Woznicki nr upr.: MA 010/06	
RZUT PLACU ZABAW	
branża:	ARCHITEKTURA
data: wrzesień 2014	skala: 1:100
A-02	