

**UWAGI BRANŻY ELEKTRYCZNEJ**

STEROWANIE OŚWIELENIA RECZNE WŁĄCZNIKIEM PRZY WEJŚCIU DO POMIESZCZEN

W POMIESZCZENIU NR 1 ZASTOSOWAĆ ŚWIETŁÓWKI O BARWIE 3500-4000K, NASTROPOWE, 2x36W, IP-44 TYP FIBRA III 78 PROD. PLEXIFORM CO DRUGA ŚWIETŁÓWKA Z MODUŁEM AWARYJNYM NA MIN. 1 GODZ.

W ŁAZIENCIE ZAPROJEKTOWANO OPRAWĘ ŚWIETŁÓWKOWĄ TYPU PŁAFONIERA 2X18W, MIN IP-44 TYP SOLAR 340 PROD. PLEXIFORM WSZYSTKIE OPRAWY ŚWIETŁÓWKOWE ZE STATYCZNIKAMI ELEKTRONICZNYMI.

GNIAZDA WTYCZKOWE PODTYNKOWE, PODWOJNE, Z BOLCEM OCHRONNYM, Z PRZYSŁONAMI STYKOW 1L+N+PE, 230V, 16A, IP-20, WYKONAĆ NA WYS. 150 CM OD PODŁOGI.

W ŁAZIENCIE I W SALI NR1, NALEŻY ZASILIĆ WENTYLATOR WYCIĄGOWY NA ISTN. KANALE WENTYLACYJNYM, WENTYLATORY BĘDĄ ZAŁĄCZANE Z INSTALACJI OŚWIELTENIOWEJ.

INSTALACJE WYKONAĆ PRZEWODEM 750V, TYPU YDY3mm<sup>2</sup> UKŁADANA PT

MOŻNA ZASTOSOWAĆ URZĄDZENIA INNYCH FIRM, NIŻ WYMENIONO W PROJEKCIE, ALE O TAKICH SAMYCH LUB LEPSZYCH PARAMETRACH.

**UWAGI BRANŻY SANITARNEJ**

W ŁAZIENCIE NALEŻY WYMIEŃ URZĄDZENIA SANITARNE FIRM "KOŁO" DLA DZIECI I DOSTOSOWAĆ JE DO WZROSTU DZIECI W ZESPÓLE

NA PODŁOŻCIE DO UMYWALEK NALEŻY ZAINSTALOWAĆ CENTRALNY MIESZACZ TERMOSTATYCZNY W ZAKRESIE TEMPERATUR 35-40 ST.C

O ŚR. 15X20 TYPU PRESTO SFR II (29002) WRAZ Z KOLANKAMI I ROZETAMI CHROMOWANYMI.

ZAMOWI UMYWALKOWE STOJĄCE O ŚR. 15 MM PRESTO CZASOWE KAT. NR 2002

MOŻNA ZASTOSOWAĆ URZĄDZENIA INNYCH FIRM, NIŻ WYMENIONO W PROJEKCIE, ALE O TAKICH SAMYCH LUB LEPSZYCH PARAMETRACH.

ZAMONTOWAĆ DWA WENTYLATORY KANAŁOWE WYCIĄGOWE SILENT 300, WYMIEŃ ISTN. KRATKI WENTYLACJI GRAWITACYJNEJ

**UWAGI BRANŻY BUDOWLANEJ**

ZDEMONTOWAĆ DZWIG TOWAROWY WYŁAĆ STROP ŻELBETOWY GR 10 CM ZBRZOJONY KRZYŻOWO PRĘTAMI Ø 8 CO 12 CM

WYMUROWAĆ W ŁAZIENCIE ŚCIANKI Z WODOODPORNYM PŁYTĄ KART-GIPS DO WY. IST. PARAPETU OK. 100 CM

WYKONAĆ OBUDOWĘ PIONU WOD KAN W SALI ZAŁĘC, ORAZ STROP PODWIESZONY W CELU ZAKRYCIA INST. KANALIZACYJNEJ POD SUFITEM

POŁOŻYĆ PARKIET W SALI ZAŁĘC, WYCZYKLIKOWAĆ I POLAKIEROWAĆ 2X TWARDEYM LAKIEREM NIETOKSYCZNYM I EKOLOGICZNYM

POŁOŻYĆ GRES ANTYPOŚLIZGOWY W ŁAZIENCIE ORAZ GLAZURĘ DO WYS. 200 CM NA ŚCIANACH

WYMIEŃ NAŚWITŁE W ŁAZIENCIE NA PCV


ZAMONTOWAĆ DRZWI

UZUPEŁNIĆ USTYTKI I WYRÓWNAĆ ŚCIANY I POMALOWAĆ 2X FARBĄ EMULSYJNĄ NIETOKSYCZNĄ, EKOLOGICZNĄ


WYKONAĆ SZAFĘ W PRZEDSIÓNKU WG RYS.2.11

WYKONAĆ I ZAMONTOWAĆ SZAFĘ NALEZAKI WG RYS.2.10

WYKONAĆ I ZAMONTOWAĆ OŚLONY GRZEJNIKOWE WG RYS.2.9

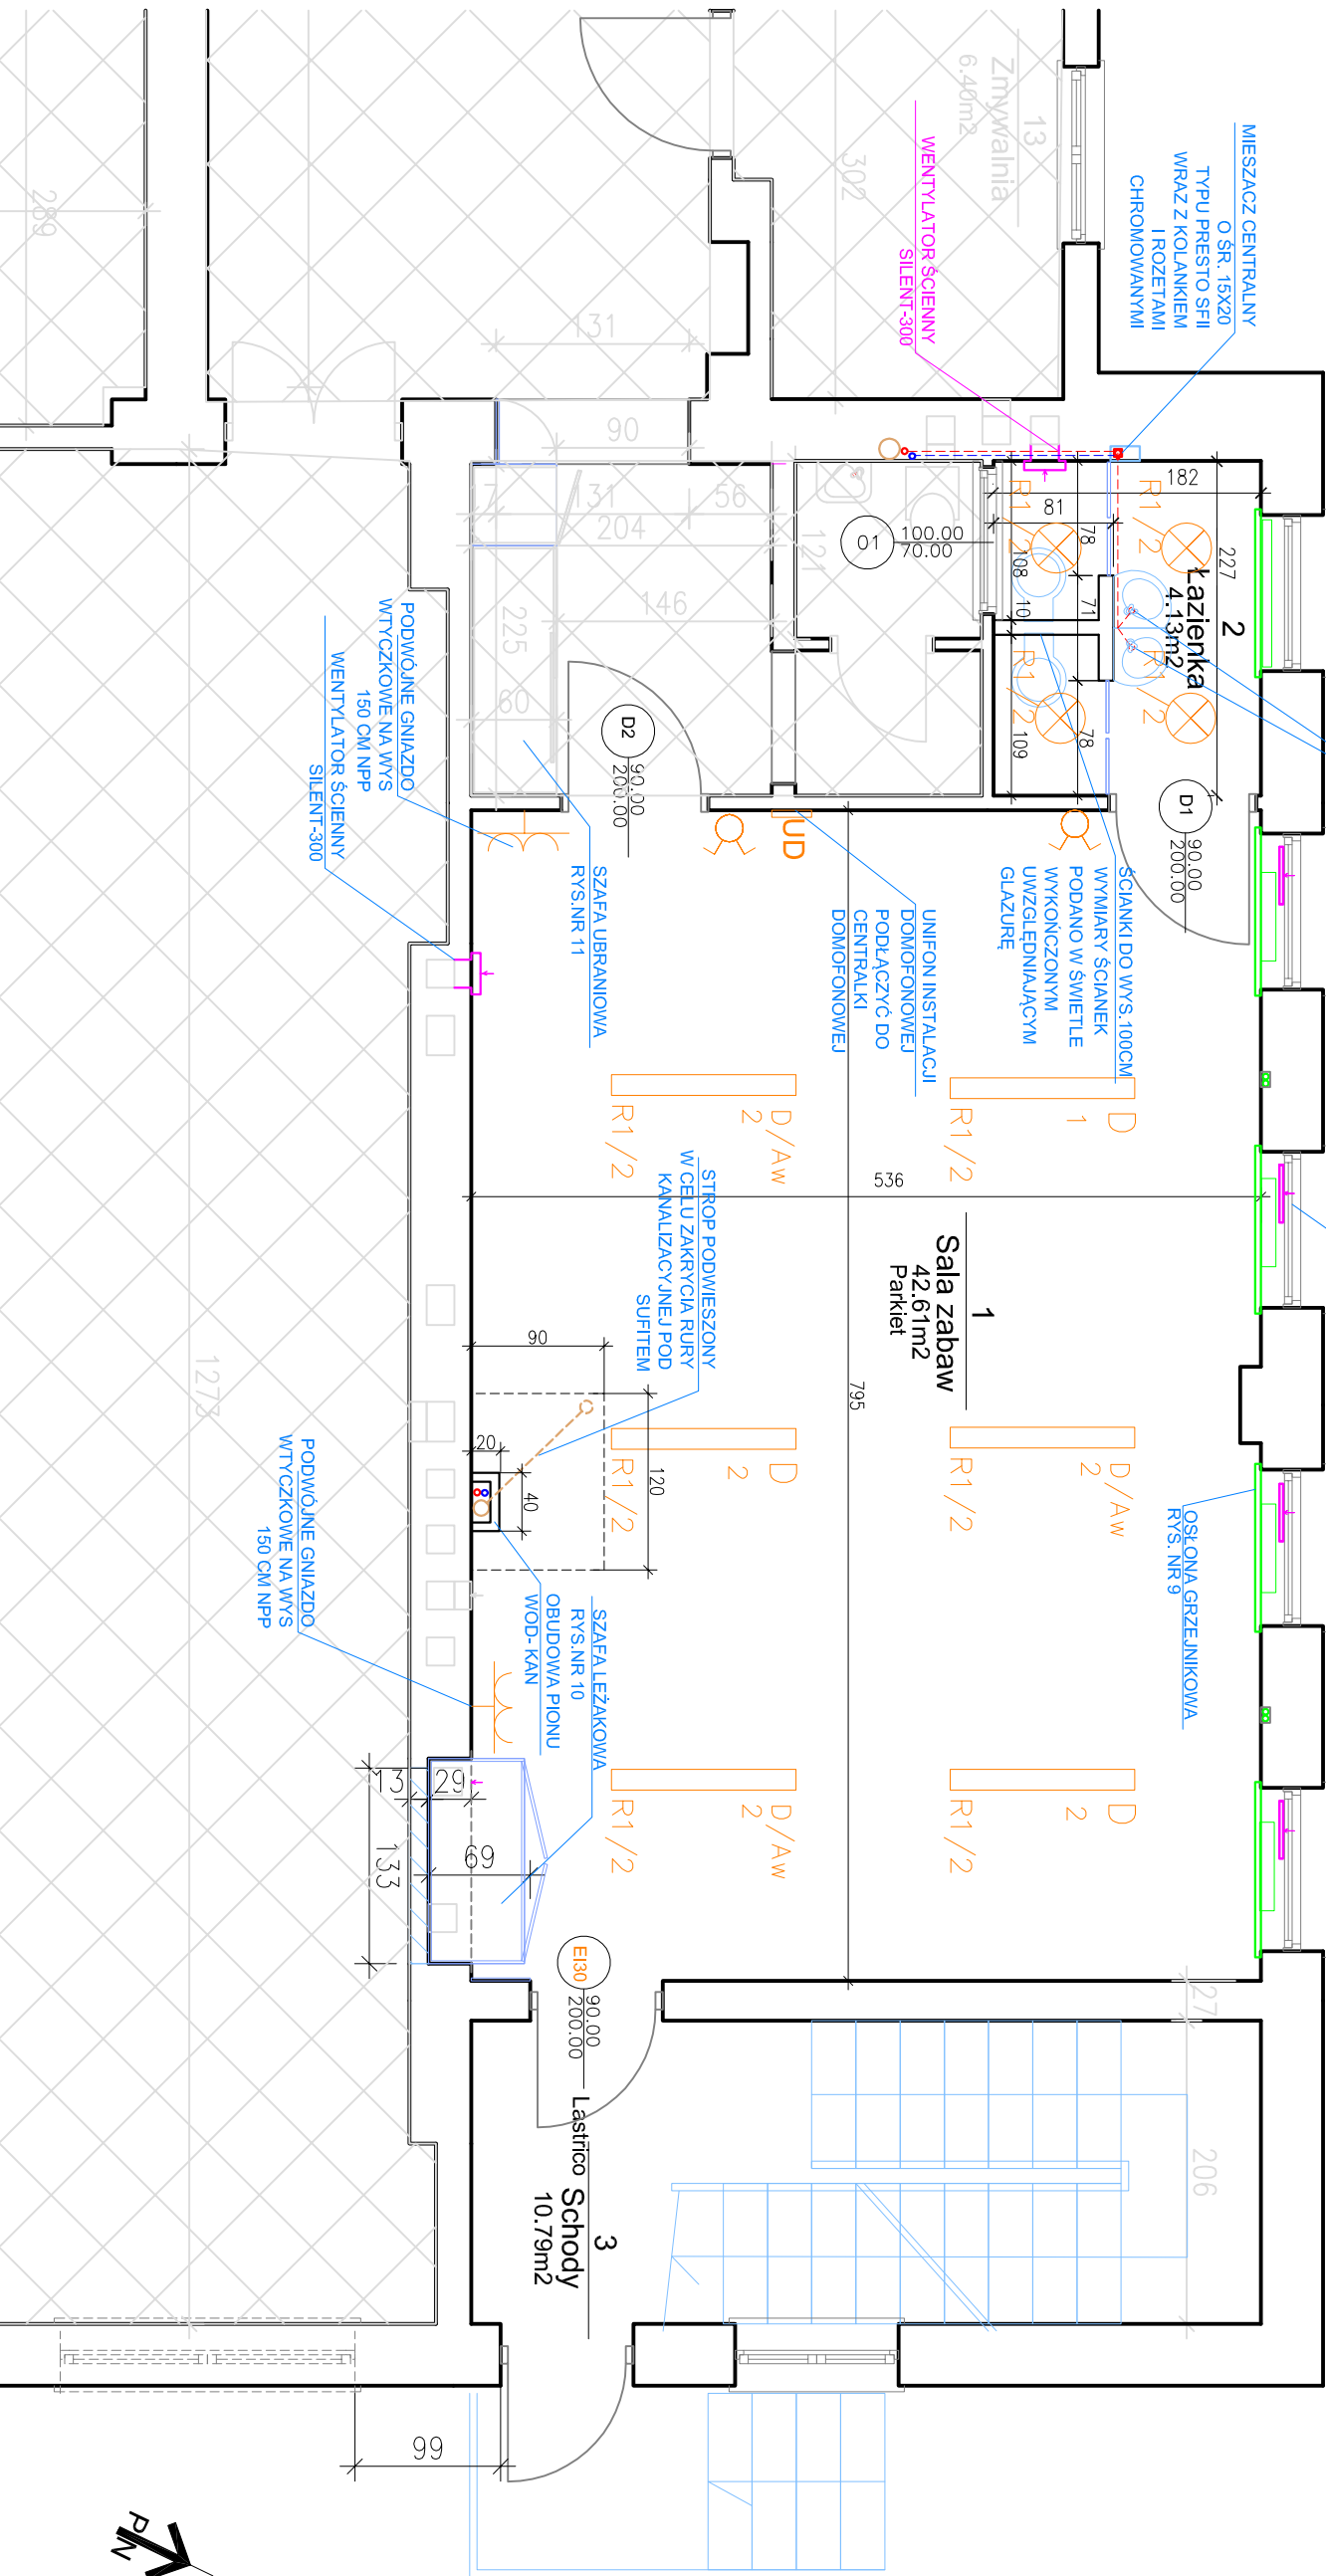

LEGENDA:

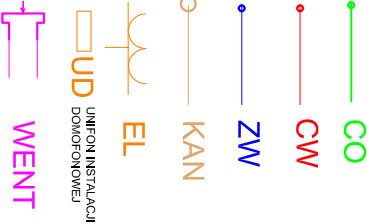

Nr	Nazwa	Pow. użytk.
1	Sala zabaw	42,61 m <sup>2</sup>
2	Łazienka	4,13 m <sup>2</sup>
		46,73 m <sup>2</sup>

15 DZIECI  
2 NAUCZYCIELI

PROJEKTOWAŁA ALEKSANDRA MALIŃSKA	PODPIS:
SERWISANTKA MIAŁA BYĆ WŁAŚNICZKA SUSZYŃSKA	PODPIS:
INWESTOR: URZĄD DZIELNICY PRAGA - POLUDNIE WARSZAWA, UL. GROCHOWSKA 27/4	
PRZEDSIĘWZIENIE: WARSZAWA, UL. NIEKŁAŃSKA 40	
PRZEMOT ZADANIA: ZMIANA SPOSOBU UŻYTKOWANIA DANYCH POMIESZCZENI MIESZKANIA SŁUŻBOWEGO PŁACOWKI W BUDYNKU PRZEDSIĘWZIENIA NR 180	
Tytuł stron: RZUT PARTERU	1:50 DATA WYKONANIA 09.2014r. NR RYSUNKU 2.2