



6	kostka betonowa
4	podsyпка cementowo-piaskowa 1:4
10	chudy beton
10	piasek
	grunt

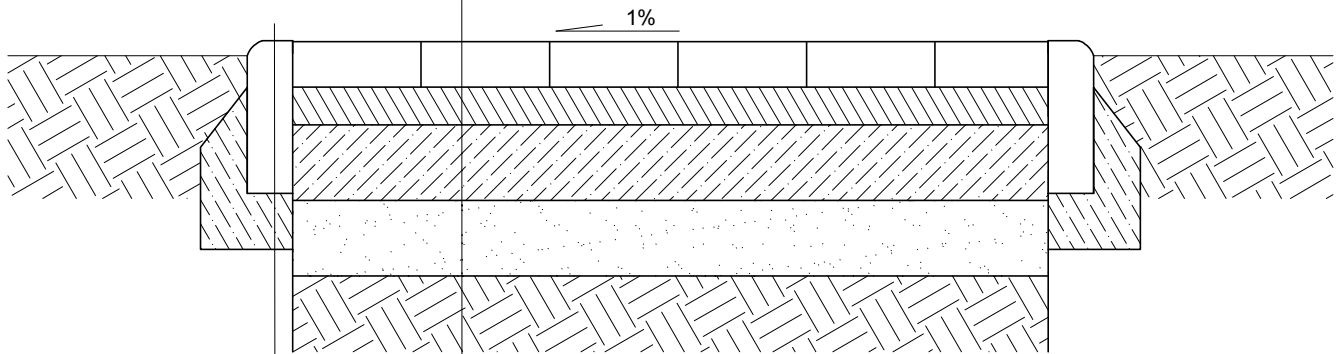

obrzeże betonowe 6x20x100 cm
chudy beton

6	kostka granitowa
4	podsyпка cementowo-piaskowa 1:4
10	chudy beton
10	piasek
	grunt

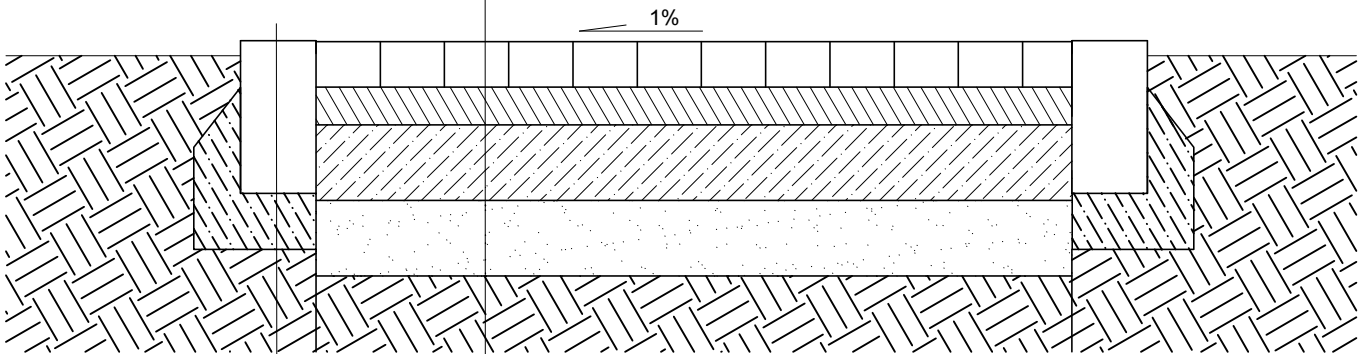

palisada granitowa 10x10x25 cm
chudy beton

INWESTOR MIASTO WARSZAWA DZIELNICA PRAGA POŁUDNIE ul. Grochowska 274 03-641 Warszawa	
ADRES INWESTYCJI Szkoła Podstawowa Nr 185 ul. Bora Komorowskiego 31 WARSZAWA	
TYTUŁ ARKUSZA PRZEKROJE NAWIERZCHNI 1	
SKALA 1:10	5
DATA MARZEC 2015	