elementy betonowe
do demontażu

wycięcie kwat
na I p. i pa.vt.
12 szt.

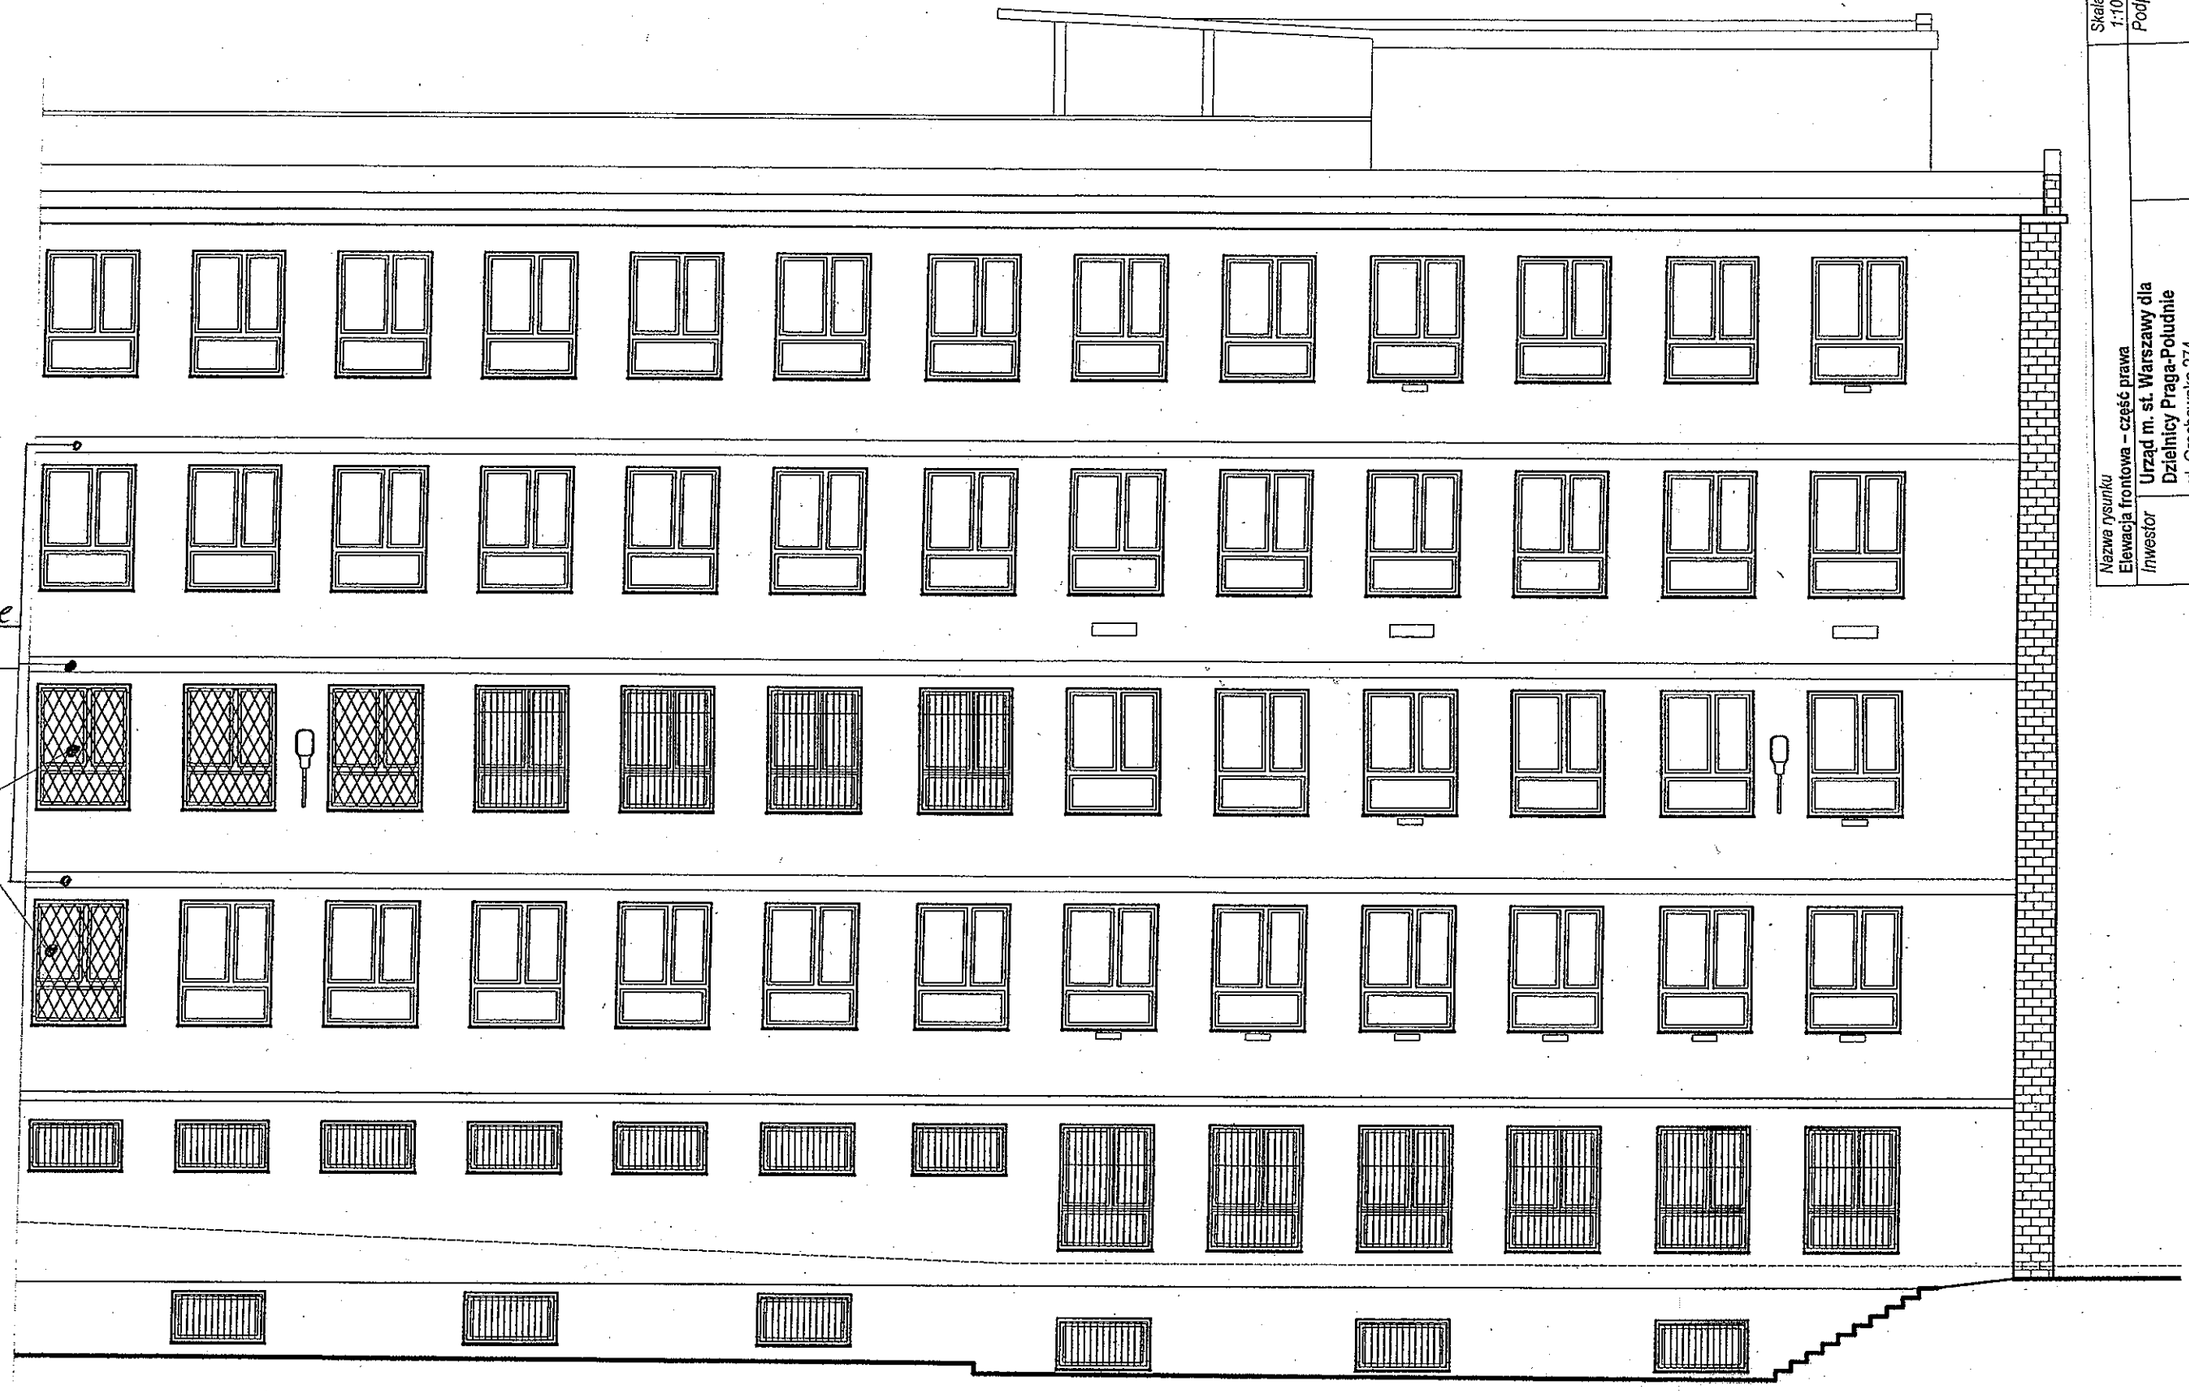

Segment A
Elewacja frontowa południowa
Str. prawa

Nazwa rysunku: Elewacja frontowa – część prawa		Skala 1:100	
Inwestor: Urząd m. st. Warszawy dla Dzielnicy Praga-Południe, ul. Grochowska 274, 03-841 Warszawa		Podpis	
Obiekt: LXXII Liceum Ogólnokształcące ul. Grochowska 346/348 w Warszawie	Branża: BUDOWLANA		Nr rysunku: 1