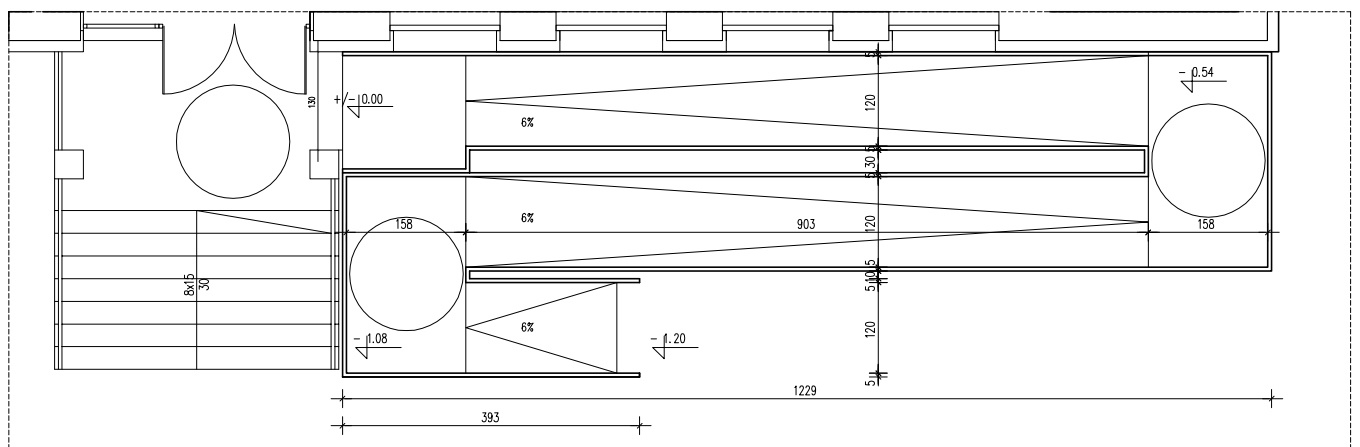

RYSUNKI SĄ WŁASNOŚCIĄ PRACOWNI ARCHITEKTURY
I URBANISTYKI RAFAŁ MAZUR
NINIEJSZY RYSUNEK JEST WYDANY POD WARUNKIEM IŻ NIE BĘDZIE
KOPIOWANY, ANI UDOSTĘPNIANY BEZ UZGODNIENIA
Z PANU RAFAŁ MAZUR.
NIE NALEŻY DOMIERZAĆ WYMIARÓW Z RYSUNKU ANI TEŻ UŻYWAĆ
GO JAKO SZABLONU.
PRZED PRZYSTĄPIENIEM DO PRAC BUDOWLANYCH WSZYSTKIE
WYMIARY NALEŻY SPRAWDZIĆ W NATURZE. W PRZYPADKU
STWIERDZENIA NIEZGODNOŚCI NALEŻY ZWRÓCIĆ SIĘ DO
PROJEKTANTA.
W PRZYPADKU ROZBIEŻNOŚCI WYMIAROWYCH POMIĘDZY RYSUNKAMI
DETALI I CAŁOŚCI PROJEKTOWANEGO ELEMENTU PODSTAWĄ
WYMIAROWANIA SĄ RYSUNKI DETALI

PRACOWNIA
ARCHITEKTURY
I URBANISTYKI
RAFAŁ MAZUR

Ul. Radna 10/12
00-341 Warszawa
tel./fax (22)8289900
pracownia@rafalmazur.pl

PROJEKT:

Przebudowa przedszkola nr 46
przy ul. Jordanowskiej 3 w Warszawie

INWESTOR:

Miasto stołeczne Warszawa
Dzielnica Praga-Południe
ul. Grochowska 274
03-841 Warszawa

zespół autorski:

arch. RAFAŁ MAZUR
NR UPR. RZ/A-02/07, MA-2127

arch. AGATA PULCZYŃSKA

arch. KATARZYNA ZASACKA

sprawdzający:
arch. DOMINIK GÓRECKI
NR UPR. 38/08/DOIA, DS 1265

PROJEKT BUDOWLANY	ARCHITEKTURA
Rysunek: RZUT_1_WIDOK_PODWYŁKI	Rewizja: –
	Skala: 1:100
Rysunek nr: JO-PB-A-RP0	Data: 13.05.2015
	Rysował: RM,KZ,AP