

RYŚNIKI SĄ WŁASNOŚCIĄ PRACOWNI ARCHITEKTURY I URBANISTYKI RAFAŁ MAZUR
NIEKĄDY INNEJ RYSUNEK JEST WŁADNY POD WARTUNKIEM IZ NIE BĘDZIE KOPLOWANY, ANI UDOSTĘPNIANY BEZ UZGODNIENIA Z PAŁU RAFAŁ MAZUR.
NIE NALEZY KOMERCEWAĆ WYMIARÓW Z RYSUNKU ANI TEŻ UZYWAĆ GO JAKO SZABLONU.
PRZED PRZYSTĄPIENIEM DO PRAC BUDOWLANYCH WSZYSTKIE WYMIARY NALEZY SPRAWDZIĆ W NATURZE. W PRZYPADKU SIWIEROZEMNA NIEZGODNOŚCI NALEZY ZWRÓCIĆ SIĘ DO PROJEKTANTA.
W PRZYPADKU ROZBIENIÓSI WYMIAROWYCH POWIĘDZ RYSUNKAMI DETALI I CZĄŚCI PROJEKTOWANEGO ELEMENTU PODSIAMĄ WYMIAROWANIA SĄ RYSUNKI DETALI.

PRACOWNIA ARCHITEKTURY I URBANISTYKI RAFAŁ MAZUR

Ul. Rodna 10/12
00-341 Warszawa
tel./fax (22)8289900
pracownia@rafalmazur.pl

PROJEKT:

Przebudowa przedszkola nr 46
przy ul. Jurdanowskiej 3 w Warszawie


INWESTOR:

Miasto Stołeczne Warszawa
Dzielnica Praga-Południe
ul. Grochowska 274
03-841 Warszawa


zespół autorski:

arch. RAFAŁ MAZUR
NR UPR. RZ/A-02/07, MA-2127
arch. AGATA PUŁCZYŃSKA
arch. KATARZYNA ZASACKA
sprawdzający:
arch. DOMINIK GÓRECKI
NR UPR. 38/08/D01A, DS 1265


PROJEKT	BUDOWLANY	ARCHITEKTURA
Rysunek:	ŁAZIENKA_2	Revizja -
		Skala: 1:50
Rysunek nr:	J0-PB-A-t-2	Data: 13.05.2015
		Rysownik: RM,KZ,AP

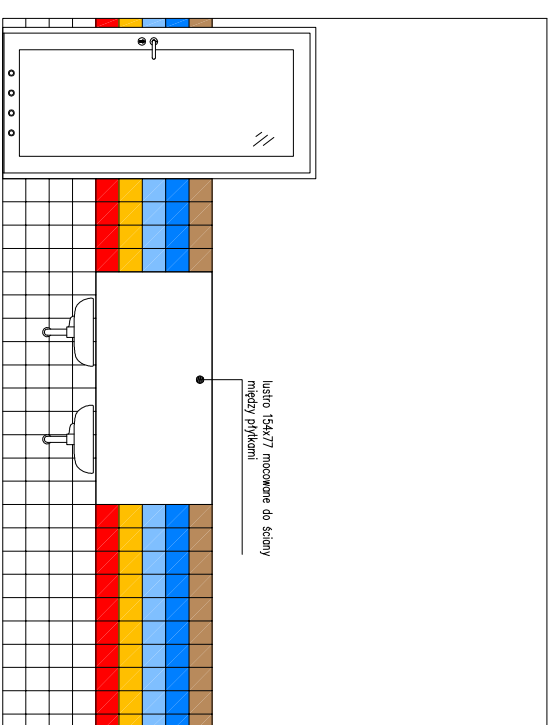


Roko 15x15cm RAL 0895010
Roko 15x15cm RAL 2606025
Roko 15x15cm RAL 2 409015
Roko 15x15cm RAL 0506080
Roko 15x15cm RAL 0 304080
Roko 15x15cm white
Roko 15x15cm white
Roko 15x15cm white
Roko 15x15cm white

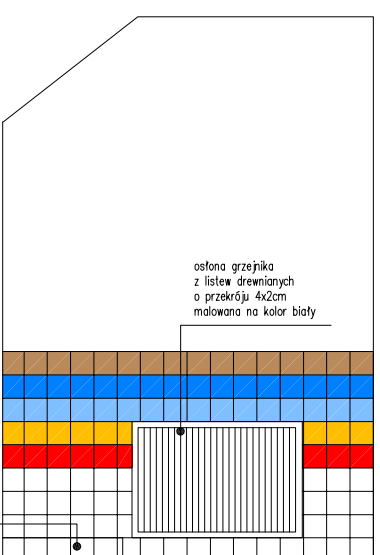

brodzik zamontować na wysokości ok. 15cm (wysokość dopasować do płytek) obudować płytkami wg rysunku

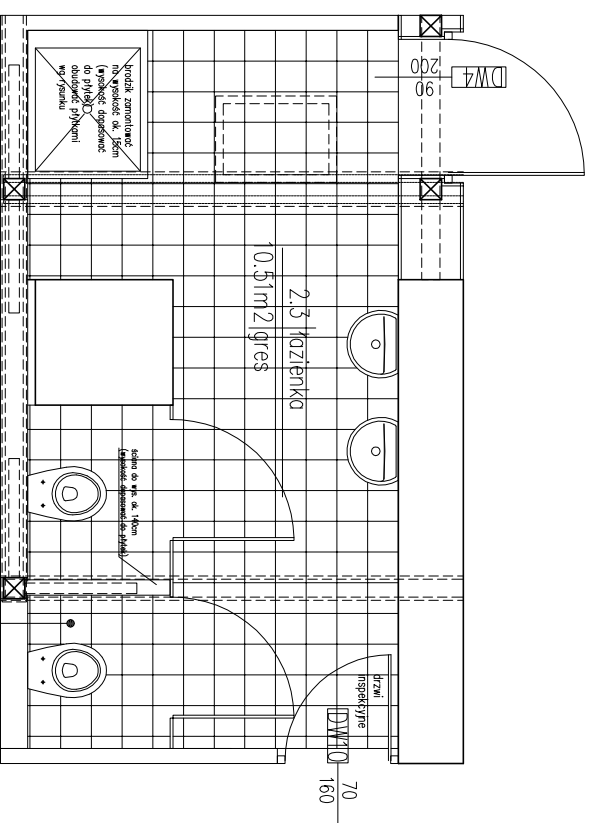

płytki podłogowe granitowe
kwekt Stony Sztuka 18,8 x 18,8

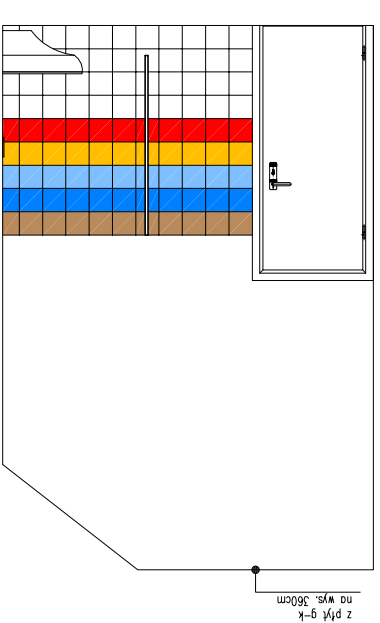

przeł. inspekcyjne
listwo 15x157 mocowane do ściany między płytkami
osłona grzejnika z listew drewnianych o przekroju 4x2cm malowana na kolor biały

