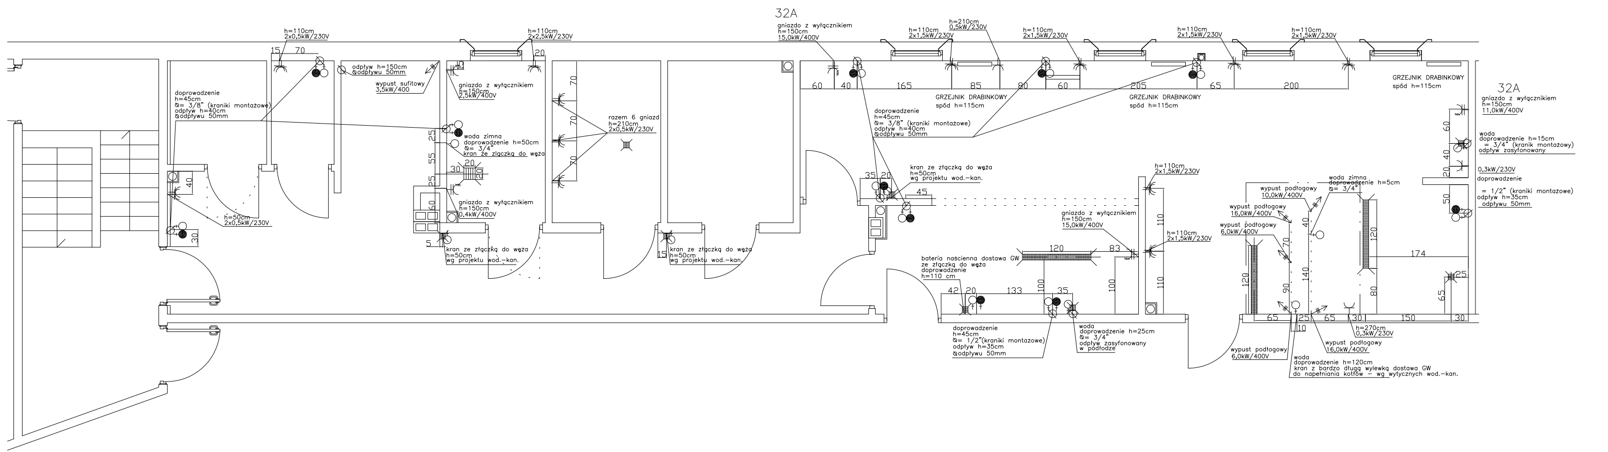
32A
h=110cm
2x0,5kW/230V
15
70
odpływ h=150cm
Øodpływu 50mm
wypust sufitowy
3,5kW/400
doprowadzenie
h=45cm
Ø= 3/8" (kraniki montażowe)
odpływ h=40cm
Øodpływu 50mm
h=50cm
2x0,5kW/230V
40
30
h=110cm
2x2,5kW/230V
20
gniazdo z wyłącznikiem
h=150cm
2,5kW/400V
woda zimna
doprowadzenie h=50cm
Ø= 3/4"
kran ze złączką do węża
25
55
25
30
20
60
5
gniazdo z wyłącznikiem
h=150cm
0,4kW/400V
kran ze złączką do węża
h=50cm
wg projektu wod.-kan.
70
70
70
razem 6 gniazd
h=210cm
2x0,5kW/230V
kran ze złączką do węża
h=50cm
wg projektu wod.-kan.
15
gniazdo z wyłącznikiem
h=150cm
15,0kW/400V
60
40
165
85
80
60
205
65
200
h=110cm
2x1,5kW/230V
h=210cm
0,5kW/230V
GRZEJNIK DRABINKOWY
spód h=115cm
doprowadzenie
h=45cm
Ø= 3/8" (kraniki montażowe)
odpływ h=40cm
Øodpływu 50mm
kran ze złączką do węża
h=50cm
wg projektu wod.-kan.
35
20
45
bateria naścienna dostawa GW
ze złączką do węża
doprowadzenie
h=110 cm
42
20
133
100
35
120
83
100
110
110
doprowadzenie
h=45cm
Ø= 1/2"(kraniki montażowe)
odpływ h=35cm
Øodpływu 50mm
woda
doprowadzenie h=25cm
Ø= 3/4"
odpływ zasyfonowany
w podłodze
gniazdo z wyłącznikiem
h=150cm
15,0kW/400V
h=110cm
2x1,5kW/230V
wypust podłogowy
10,0kW/400V
wypust podłogowy
16,0kW/400V
wypust podłogowy
6,0kW/400V
woda zimna
doprowadzenie h=5cm
Ø= 3/4"
120
70
90
40
140
120
80
174
65
25
65
25
10
65
30
150
30
h=270cm
0,3kW/230V
wypust podłogowy
16,0kW/400V
wypust podłogowy
6,0kW/400V
woda
doprowadzenie h=120cm
kran z bardzo długą wylewką dostawa GW
do napełniania kotłów – wg wytycznych wod.-kan.
32A
gniazdo z wyłącznikiem
h=150cm
11,0kW/400V
woda
doprowadzenie h=15cm
= 3/4" (kranik montażowy)
odpływ zasyfonowany
0,3kW/230V
doprowadzenie
= 1/2" (kraniki montażowe)
odpływ h=35cm
odpływu 50mm
60
40
20
50

Miejsce przechowywania matrycy rysunku:
F.S.&P. "ARCUS" sp.z o.o. 03-982 Warszawa
ul.gen.R.Abrachama 12 lok.XI

WSZELKIE PRAWA DO NINIEJSZEGO OPRACOWANIA SĄ ZASTRZEŻONE. KOPIOWANIE,ROZPOWSZECHNIANIE I UDOSTĘPNIANIE OSOBOM TRZECIM PROJEKTU LUB JEGO CZĘŚCI BEZ ZGODY AUTORÓW JEST ZABRONIONE

INWESTYCJA
PRZEDSZKOLE PUBLICZNE
PRZY ULICY RECHNIEWSKIEGO
W WARSZAWIE

INWESTOR
LC CORP Invest III Sp. z o.o.
ul. Powstańców Śląskich 2-4
53-333 Wrocław

BIURO WIODĄCE:
FS&P ARCUS Sp. z o.o.
ul. Abrahama 12 lok XI
03-982 Warszawa

GENERALNY PROJEKTANT: mgr inż.arch. Mariusz Ścisło

ETAP OPRACOWANIA: PROJEKT WYKONAWCZY PRZETARGOWY

BRANŻA: TECHNOLOGIA KUCHNI

JEDNOSTKA PROJEKTOWA
FS&P ARCUS Sp. z o.o.
ul. Abrahama 12 lok XI
03-982 Warszawa
671 95 25, 671 95 04, 671 12 36
fsparcus@fsparcus.com.pl

FUNKCJA	IMIĘ I NAZWISKO	NR. UPR.	PODPIS
PROJEKTOWAŁ	mgr inż. Małgorzata Kraciuk		

TREŚĆ RYSUNKU: WYTYCZNE BRANŻOWE
PARTER

SKALA: 1:50

DATA OPRACOWANIA: 05.02.2016

BRANŻA: TK
NR RYSUNKU: 8
WERSJA: 02