



Przekrój normalny na odcinku  
0+006-0+238

Przekrój normalny  
skala 1:50

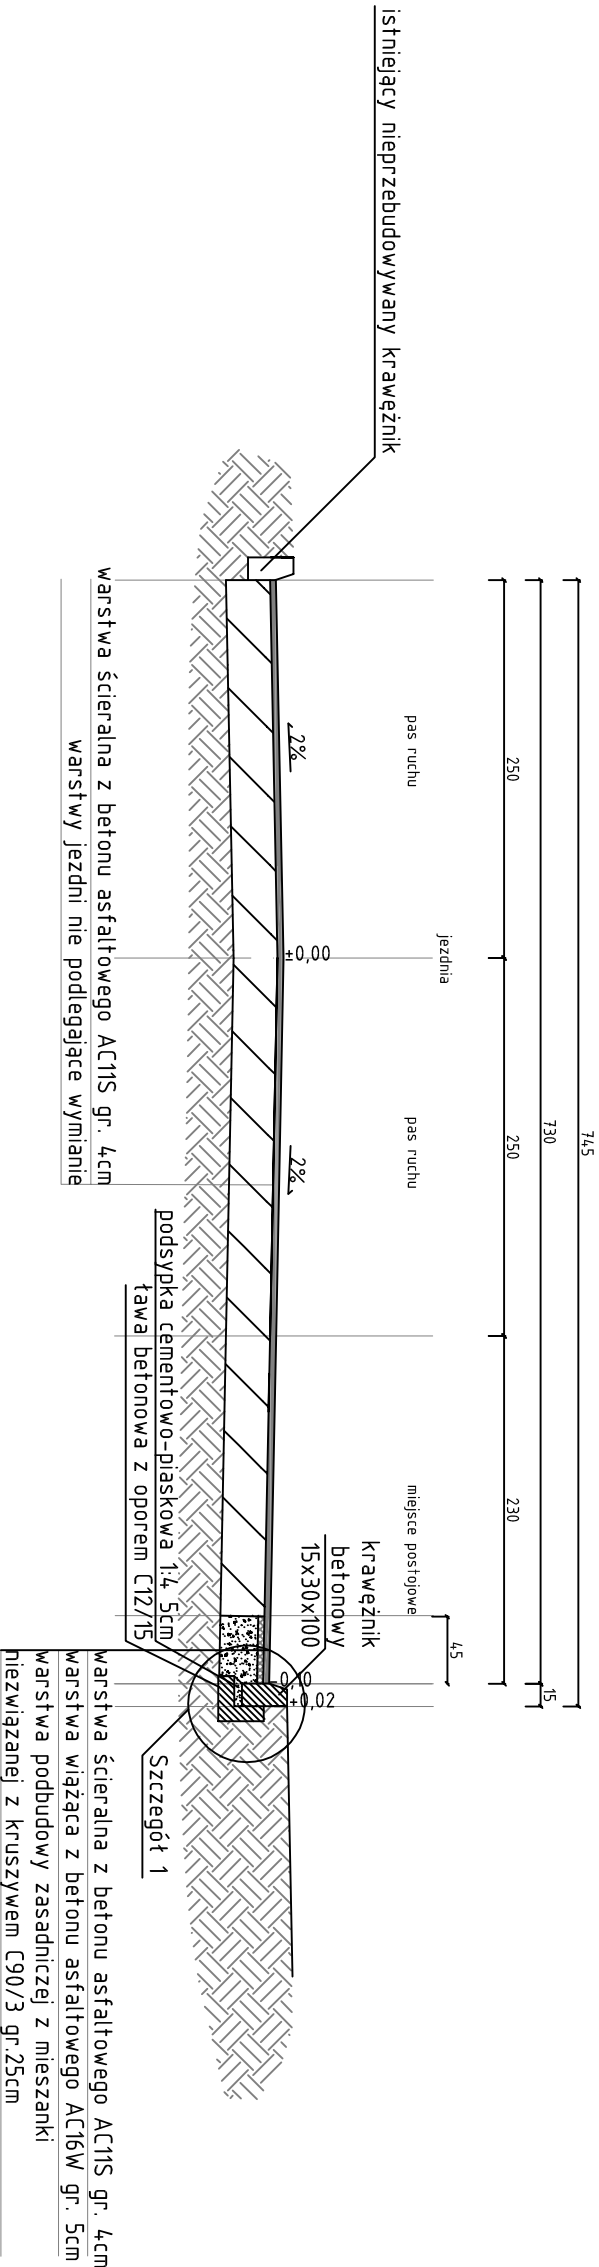

Szczegół 1  
skala 1:25

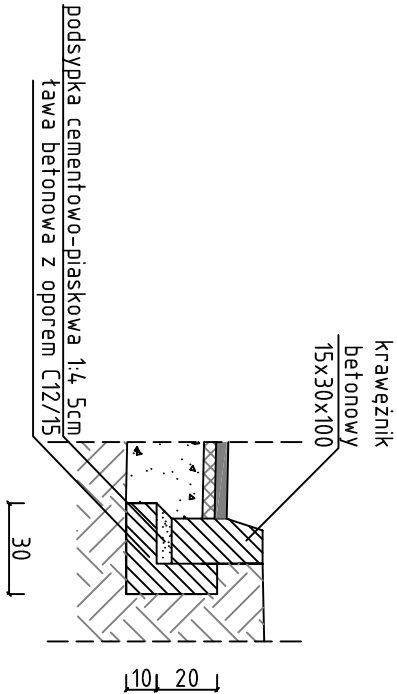

Projekt:	Przebudowa ul. Garwolińskiej w ramach zadania „Budowa miejsc postojowych wzdłuż ul. Garwolińskiej pomiędzy ul. Szklanych Domów a ul. Szaserów w dzielnicy Praga-Południe m.st. Warszawy”		
Branża:	Drogi (D)		
Obiekt:	ul.Garwolińska w Warszawie		
Inwestor:	Urząd m. st. Warszawy – Dzielnica Praga Południe Ul. Grochowska 274, 03-841 Warszawa		
Główny projektant:	Geobet Sp. z o.o. 10-148 Al. Przysięgi, Tel. +4895213903		
Rysunek:	Przekrój normalny	Data: luty 16'	
Projektował:	Nr upr.: WAM/0046/P00D/12	Podpis:	Skala: 1:50
mgr inż.Tomasz Kuś	WAM/BD/0107/12		
Sprawdził:	Nr upr.: WAM/0051/P00D/12	Podpis:	Rys.: D.02b
mgr inż. Marek Kotowski	WAM/BD/0104/12		