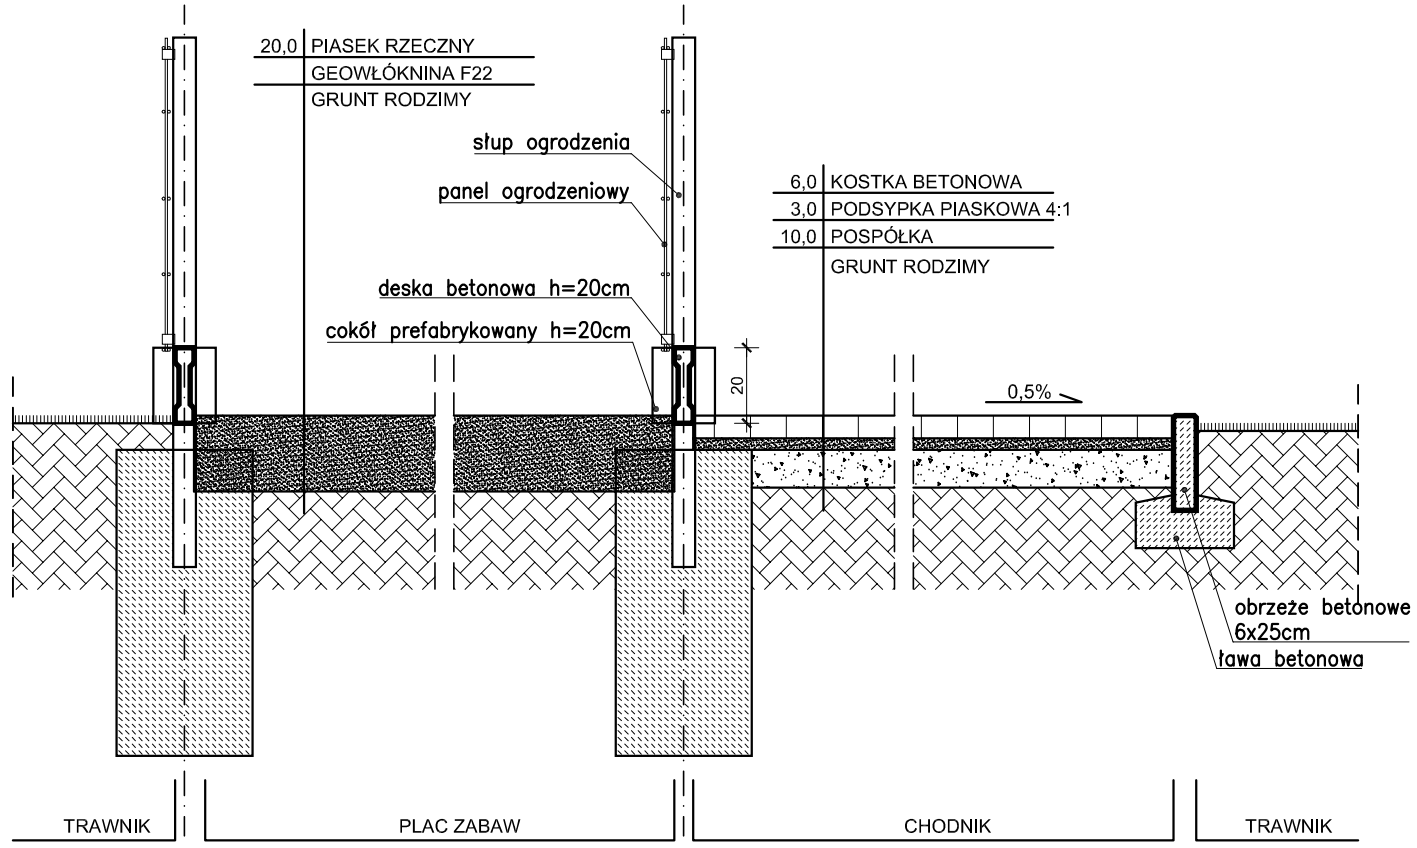

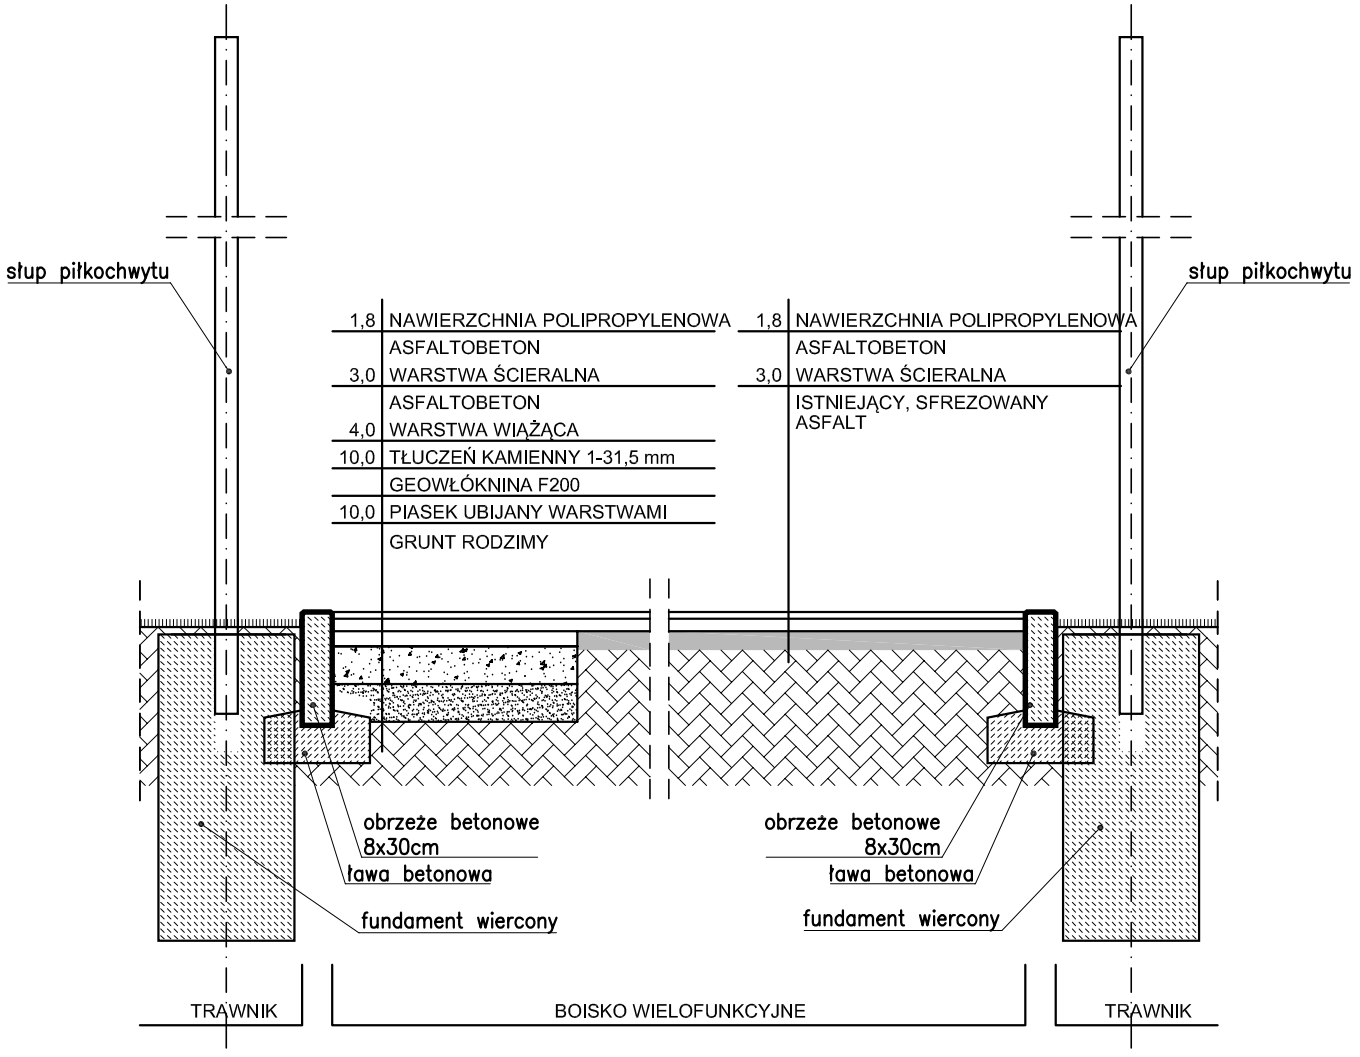

PRZEBUDOWA BOISK, BUDOWA CHODNIKÓW, OBIEKTÓW MAŁEJ ARCHITEKTURY I OŚWIETLENIA
w ramach zadania:
"Rewitalizacja skweru przy ul. Majdańskiej"
dz. nr ew. 12/4, 12/5, 12/6, 12/14 obręb 3-05-06

ETAP: PROJEKT WYKONAWCZY

INWESTOR:
Miasto Stołeczne Warszawa
Dzielnica Praga Południe
ul. Grochowska 274, 03-841 Warszawa

Woźnicki, Zdanowicz
A R C H I T E K C I
02-555 Warszawa, Al. Niepodległości 157 lok.6

AUTORZY:

Projekt.:	arch. Bartosz Zdanowicz nr upr.: MA 089/04	
Projekt.:	arch. Bartłomiej Woźnicki nr upr.: MA 010/06	

PRZEKROJE PRZEZ NAWIERZCHNIE

branża:	ARCHITEKTURA	A-03
data: kwiecień 2016	skala: 1:20	