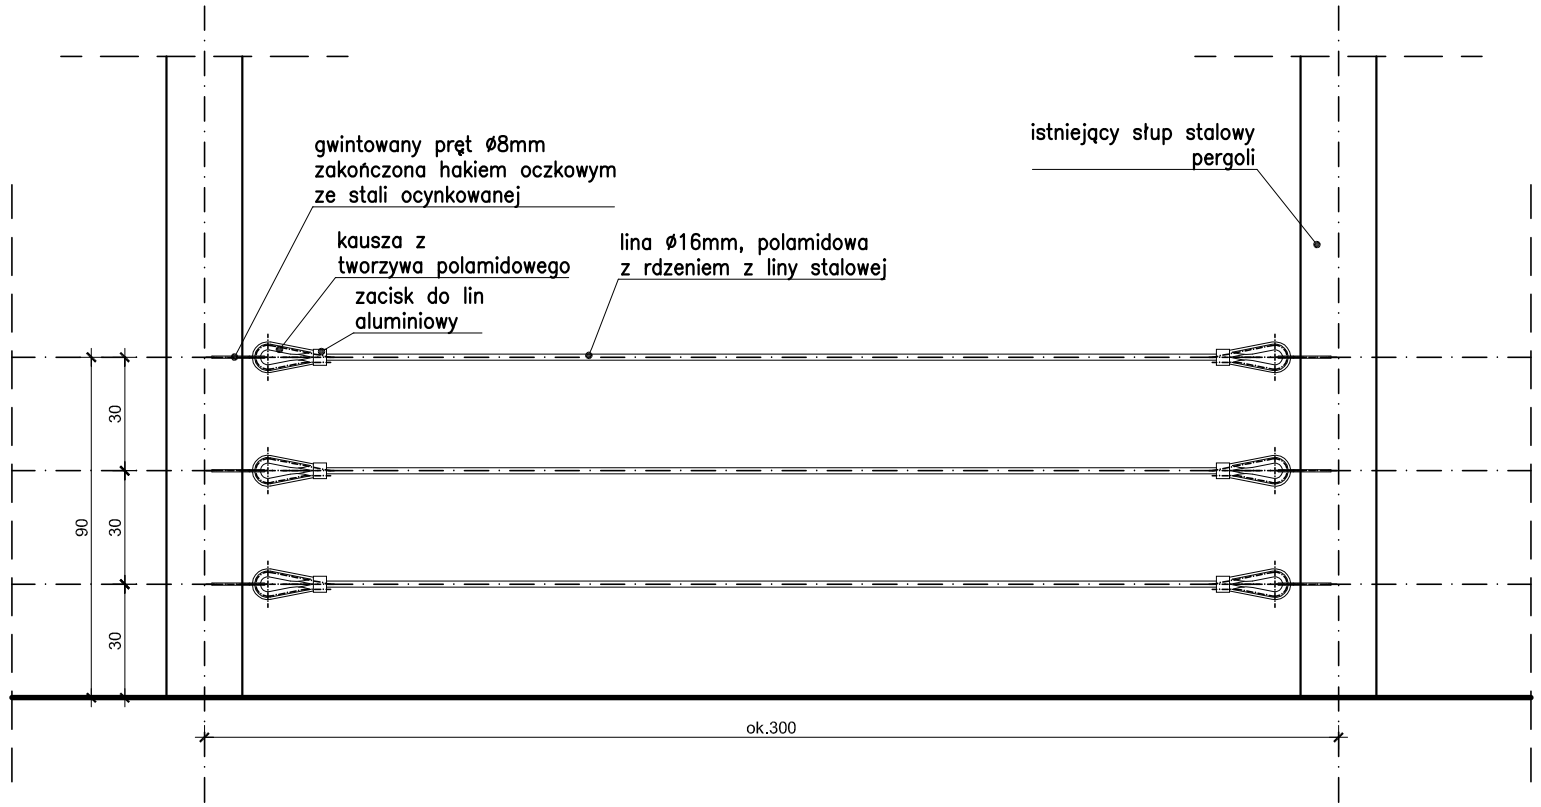

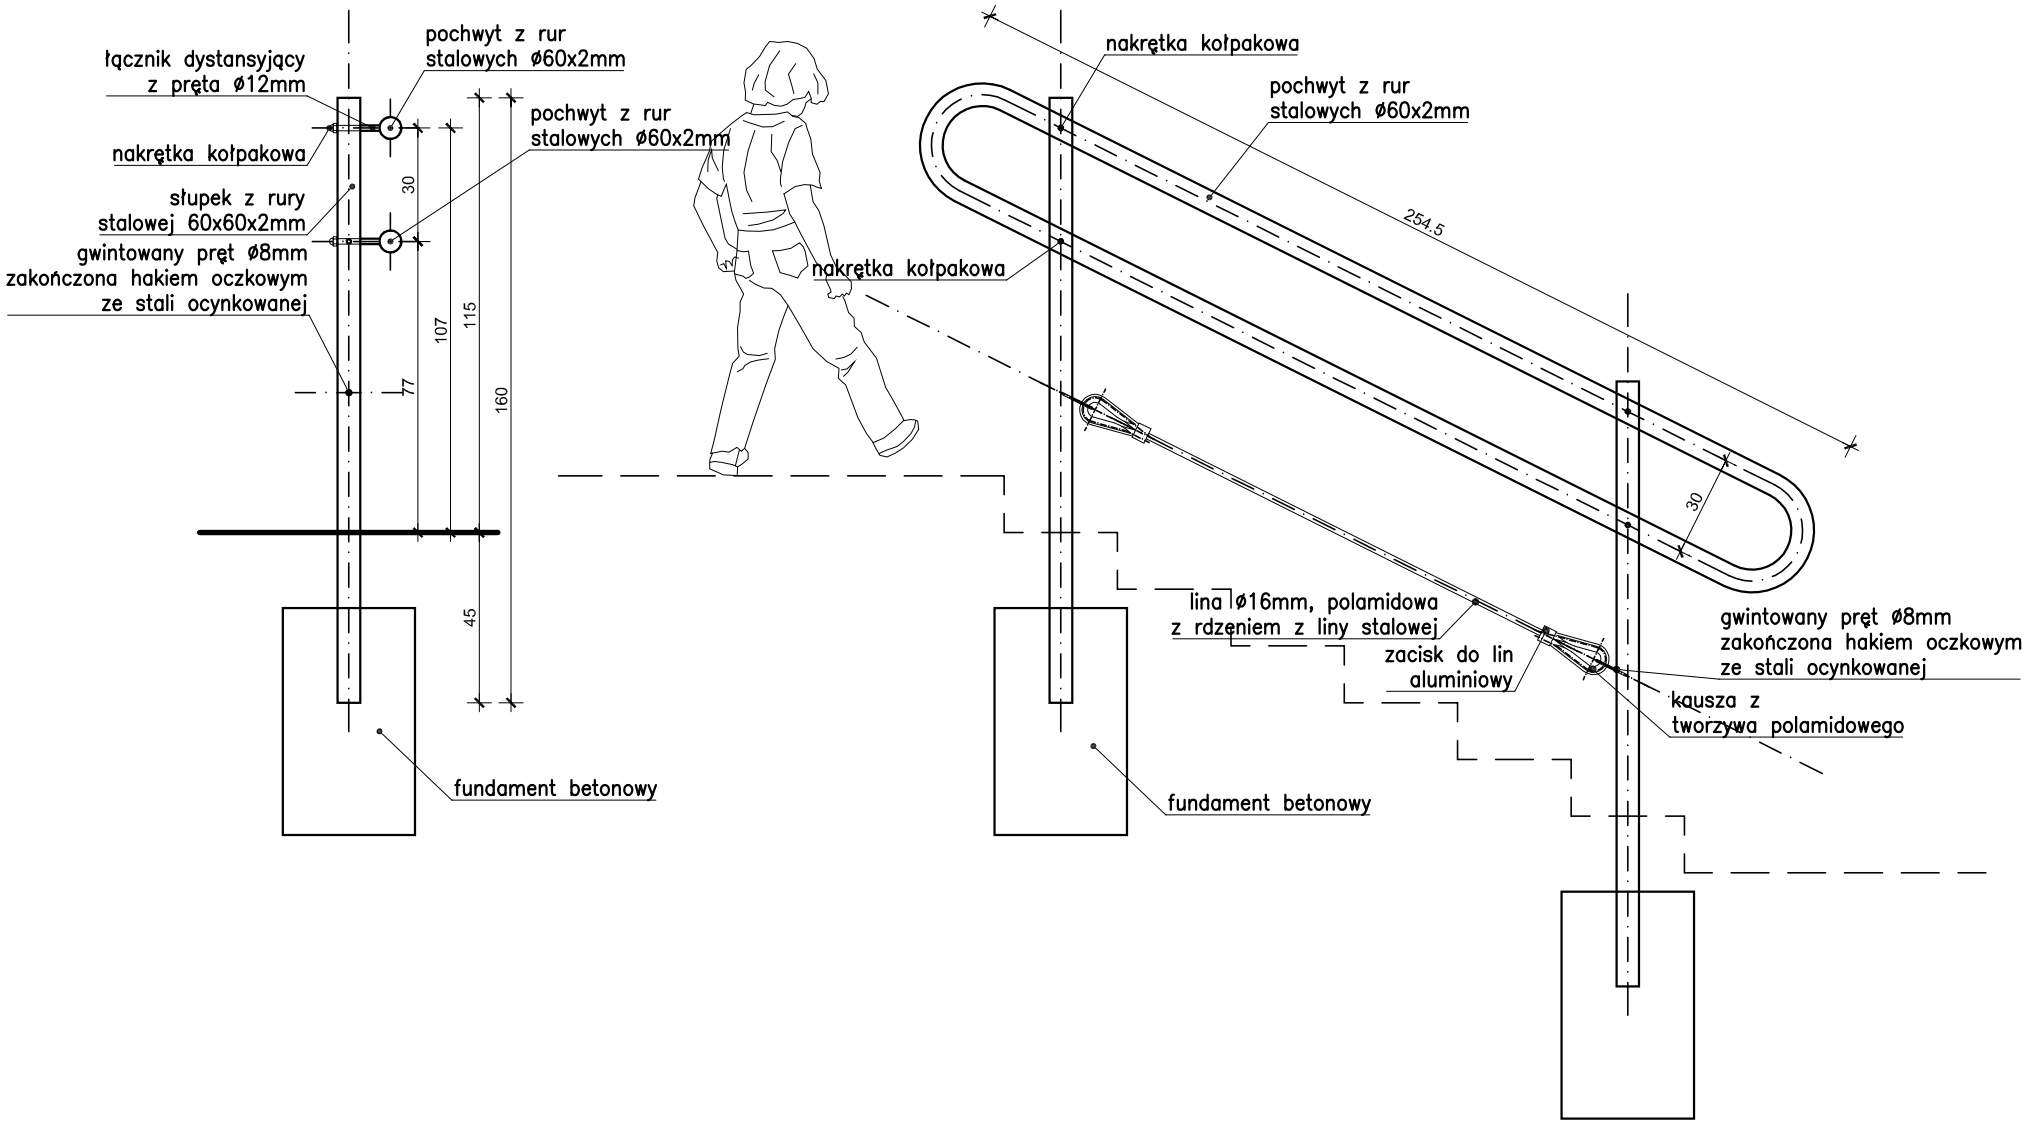

PRZEBUDOWA PLACU ZABAW
przy Przedszkolu Nr 370
ul. Umińskiego 11, Warszawa
dz. nr ew. 15 obręb 3-06-06

ETAP: PROJEKT WYKONAWCZY

INWESTOR:
Miasto Stołeczne Warszawa
Dzielnica Praga Południe
ul. Grochowska 274, 03-841 Warszawa

Woźnicki, Zdanowicz
A R C H I T E K C I
02-555 Warszawa, Al. Niepodległości 157 lok.6

AUTORZY:

Projekt.: arch. Bartosz Zdanowicz
nr upr.: MA 089/04

BALUSTRADY I PORĘCZE

branża: ARCHITEKTURA

data: sierpień 2016 skala: 1:20

A-03