




Rzuty łazienek – piwnica

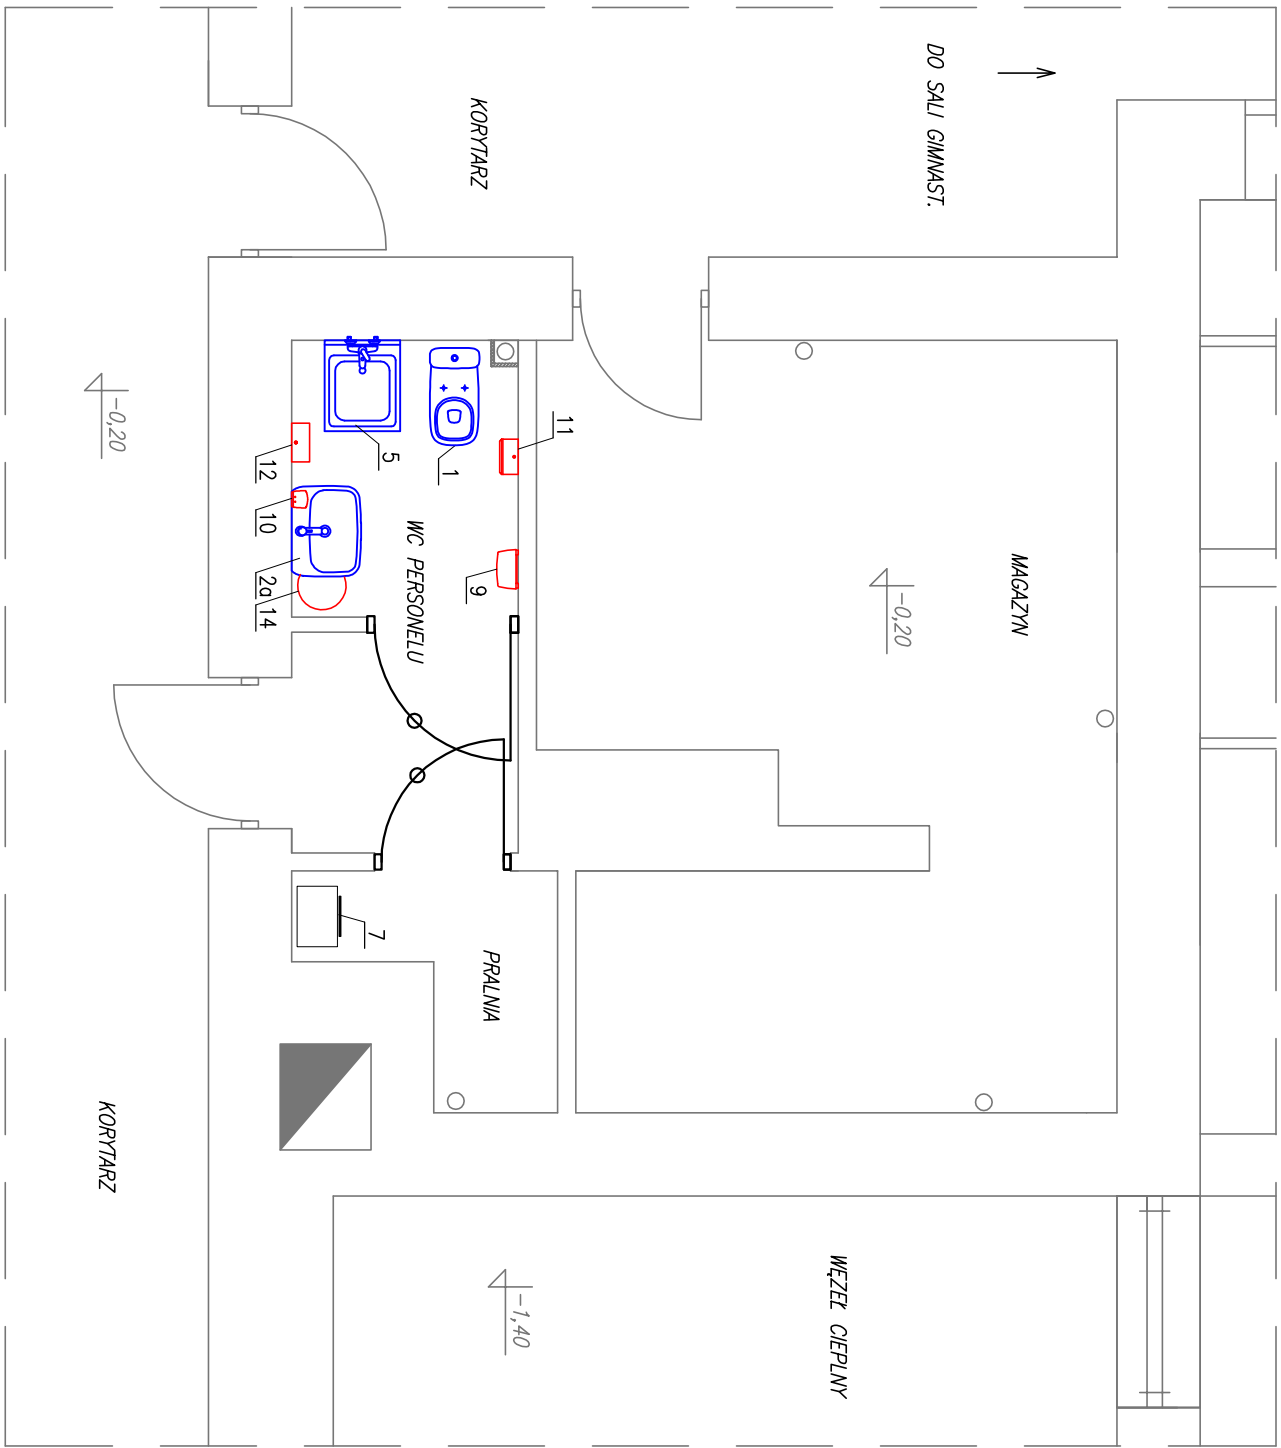



Rzuty łazienek – PARTIER

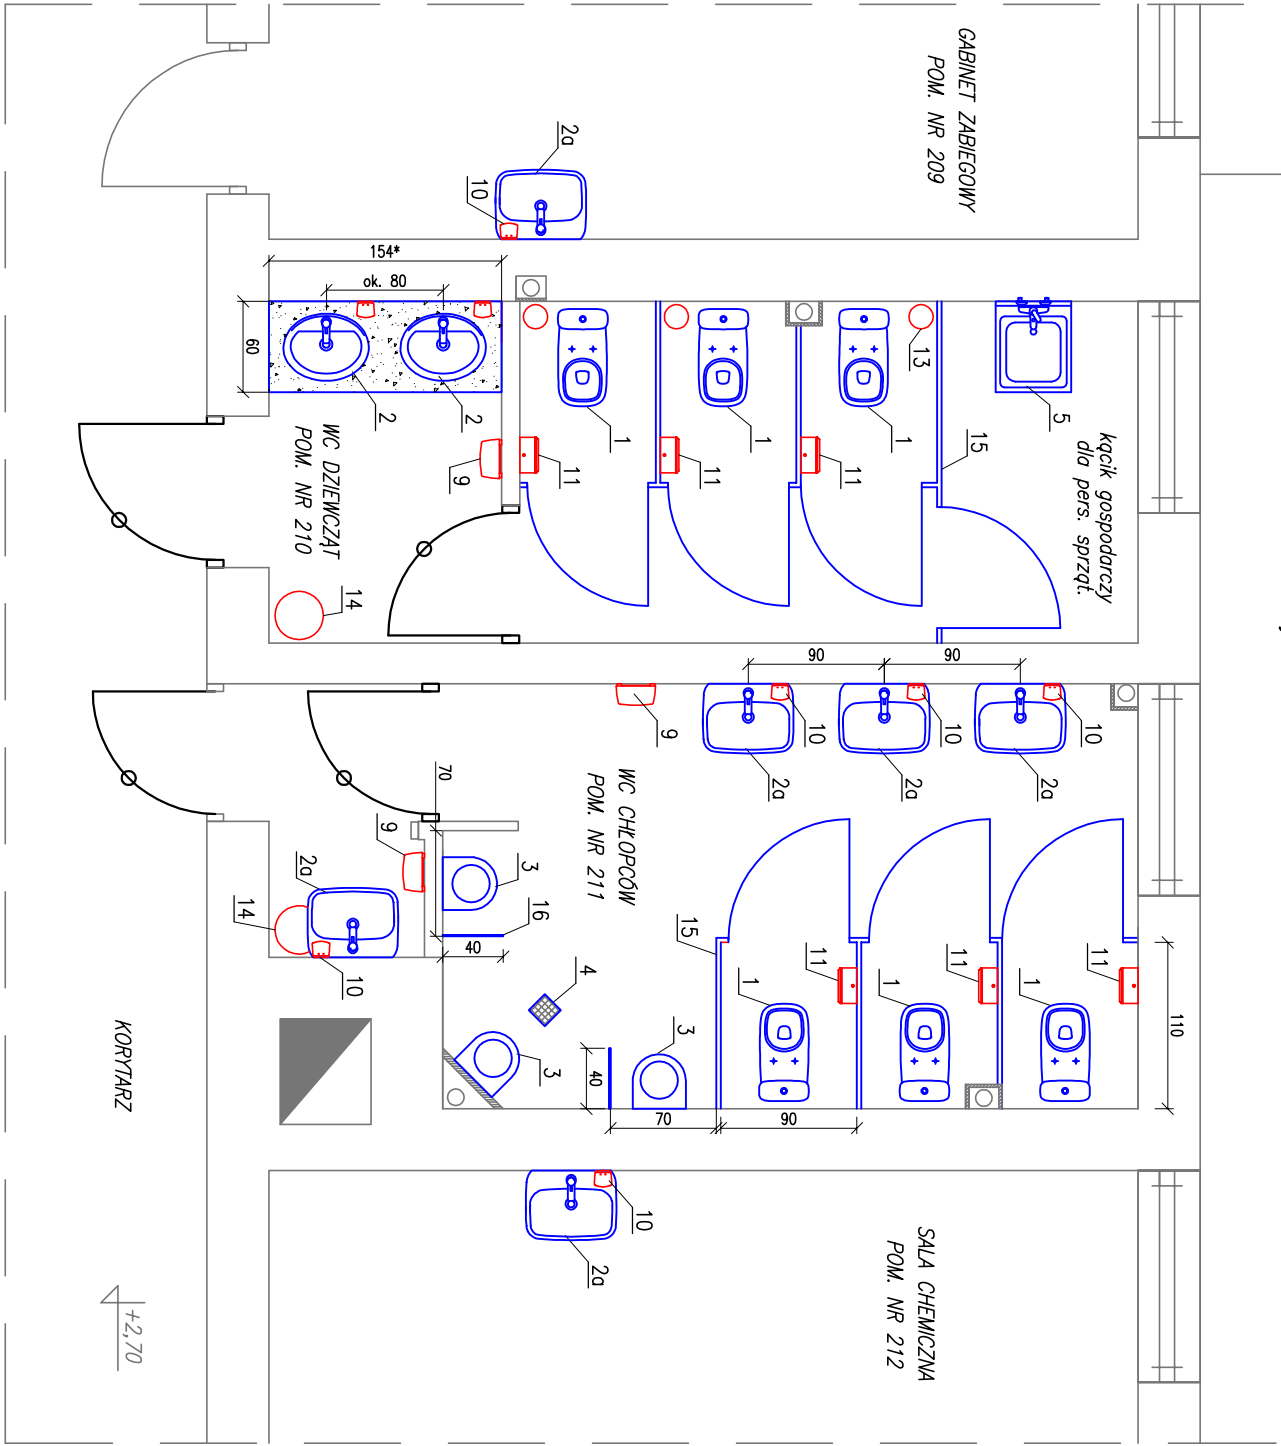

Rzuty łazienek – I PIĘTRO

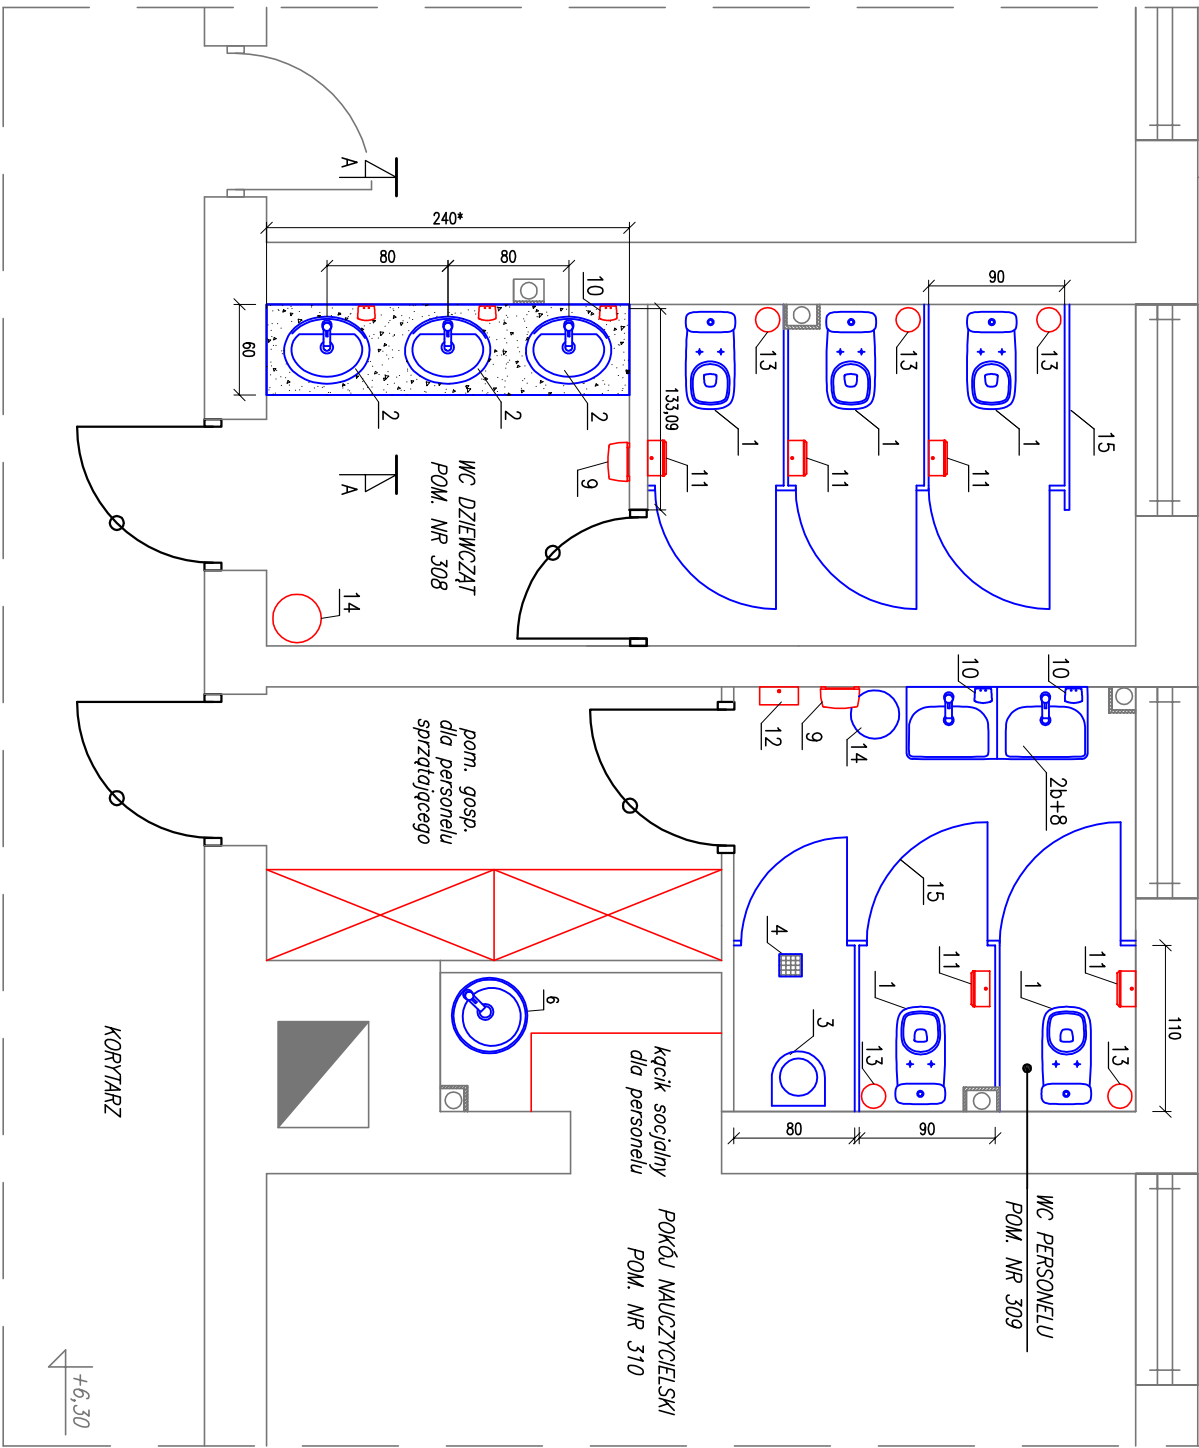

Rzuty łazienek – II PIĘTRO

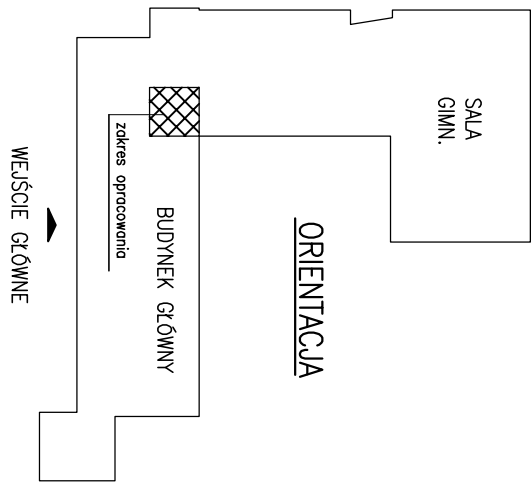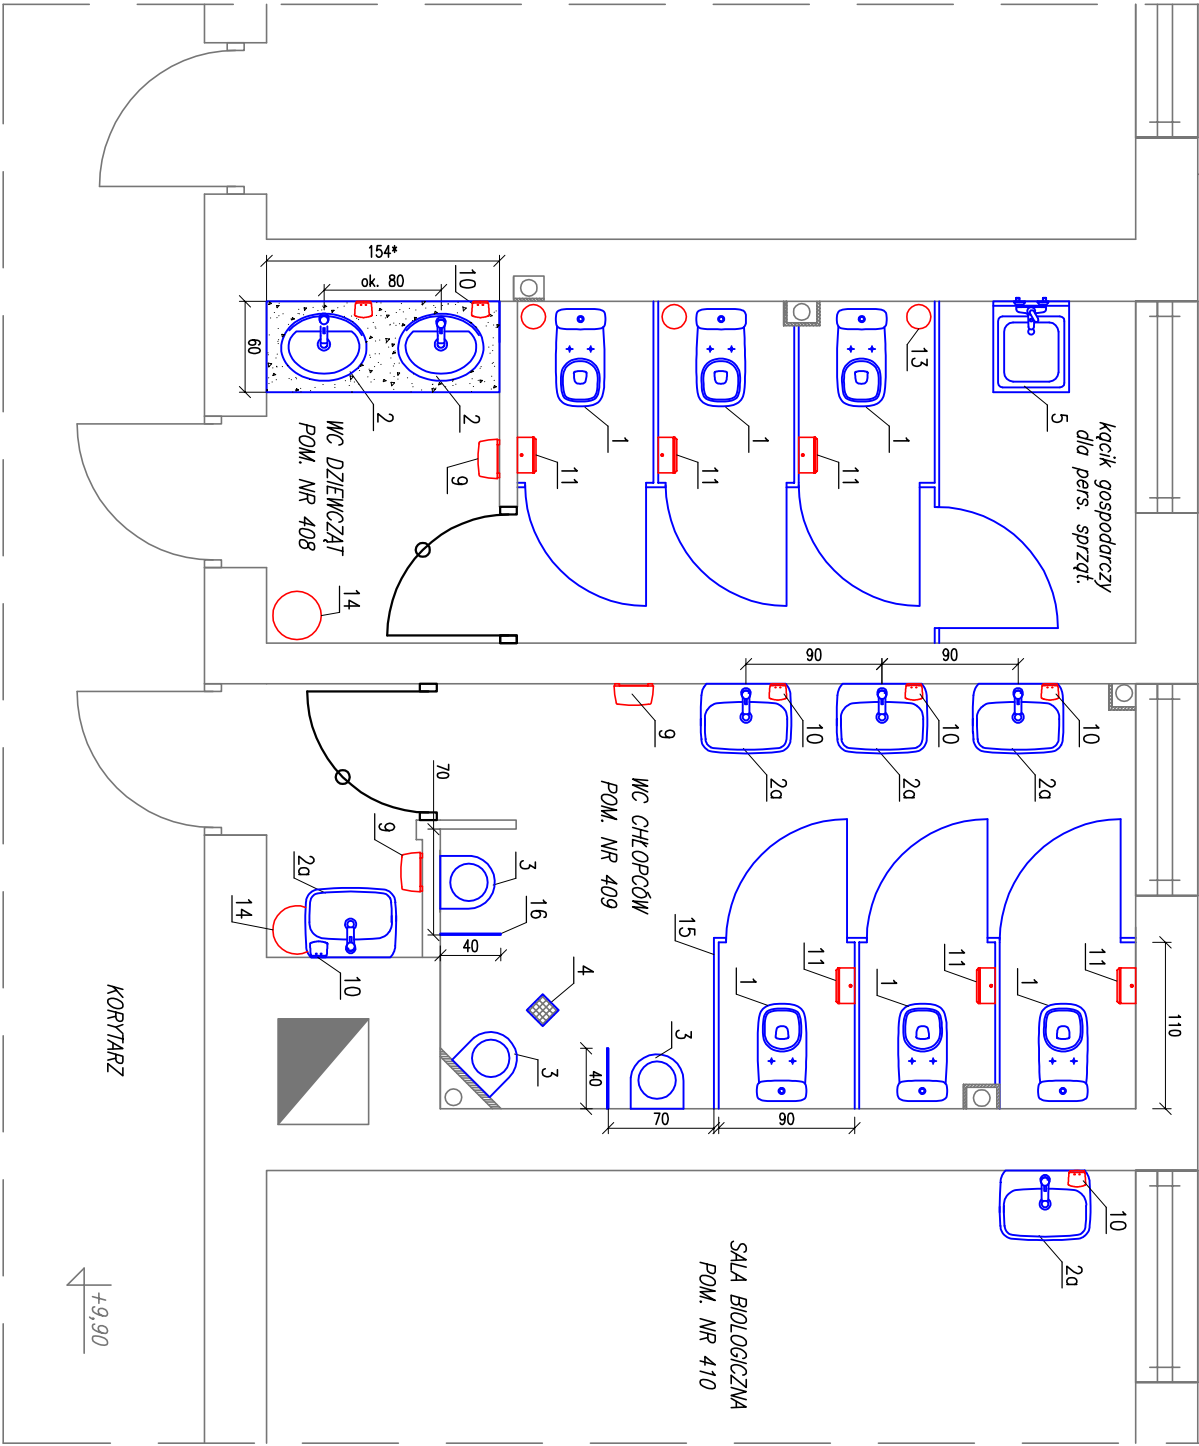


OZNACZENIA

- 1 – MISKA USTĘPOWA (kompost)
- 2 – UMYWALKA POŁEDNIOWA (wyszczona w biał)
- 2a – UMYWALKA POŁEDNIOWA (wyszczona) + syfon chromowany
- 2b – UMYWALKA PODWOJNA (meblowa)
- 3 – PISUAR (wyszcz)
- 4 – WPISŁY PODŁOGOWY
- 5 – ZŁEW GOSPODARSTWA
- 6 – ZŁEW ZMYWAK OKRĄŻŁY JEDNOKOKOROWY
- 7 – PRALNIA (istniejący)
- 8 – SZAFKA PODUMYWALKOWA (wyszcz)
- 9 – SUSZARKA DO RĄK elektryczna
- 10 – POJEMNIK NA MYDŁO
- 11 – POJEMNIK NA PAPIER TOALETOWY
- 12 – POJEMNIK NA REZINKI PAPIEROWE
- 13 – KOSZ STOŁACI mały
- 14 – KOSZ STOŁACI duży
- 15 – KABINA WC
- 16 – ŚCIANKA ODDZIELENIA PISUARÓW


Przekrój A-A

Schematyczny przekrój przez biał podumyww.

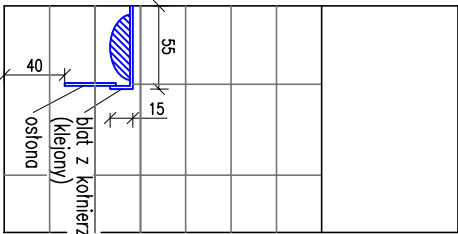

Uwagi:

- 1) Biał rozprzeczony łazienek z opozycjami przodowych biał oraz opisem technicznym.
- 2) Wymiar na rysunku podano w cm.
- 3) Wymiar biał oznaczone gwiazdką należy pomierzyć dokładnie po wykonaniu glazury, w celu precyzyjnego sposobu biał.
- 4) Przybory i wyposażenie najsłowne są wg ich rzeczywistych wymiarów, w podanej skali.
- 5) Wszystkie wymiary należy sprawdzić na budowie i ewentualnie skorygować.
- 6) W skrzyżkach drzwiowych oznaczonych kółkiem zapewnić w ich dolnej części otwór o pow. min. 220cm<sup>2</sup>.
- 7) Włók i zakup wyposażenia typu suszarki do rąk, dozowniki do mydła, pojemniki na papier toaletowy, pojemniki na ręczniki papierowe, kosze, wieszaki do kabin – po stronie użytkownika obiektu. Montaż ww. wyposażenia po stronie Wykonawcy robót.
- 8) Zakup i montaż przyborów sanitarnych oraz lustek po stronie Wykonawcy robót.

		Jednostka projektowa:	
PRACOWNIA PROJEKTOWO-INWESTYCYJNA ALTA			
Zadanie		WYMIANA INST. ZIMNEJ, CIEPŁEJ WODY i PROŻ. WRAZ Z REMONTEM SANITARIÓW w ZS Nr 12 przy ul. Sienickiej w Warszawie	
Inwestor		Miasto Stołeczne Warszawa Dzielnica Praga Południe ul. Grochowska 274, 03-841 Warszawa	
Obiekt		Zespół Szkół nr 12 im. Olimpijczyków Polskich 04-395 Warszawa, ul. Sienicka 15, objęty 30406, dz. nr 57/1	
Tytuł rysunku		Rzuty pomieszczeń – wyposażenie	
Branża: ARCHITEKTURA		Imię i nazwisko	
Projektant		mgr inż. arch. Tomasz Reszkowski	
Asystent		MAZ/070/14 MAZ/0159/PWOK/03	
Projektant		mgr inż. Adrian Brudnicki	
Data		04-2015	
		Skala	
		1:50	
		Nr rysunku	
		13	