


Załącznik nr 10 do SIWZ  
Nr sprawy UD-VI-28/45/14

Lokalizacja budowy Centrum Kulturalno-Edukacyjnego na dz. ew. nr 8/11 z obrębu 3-05-21 w Warszawie

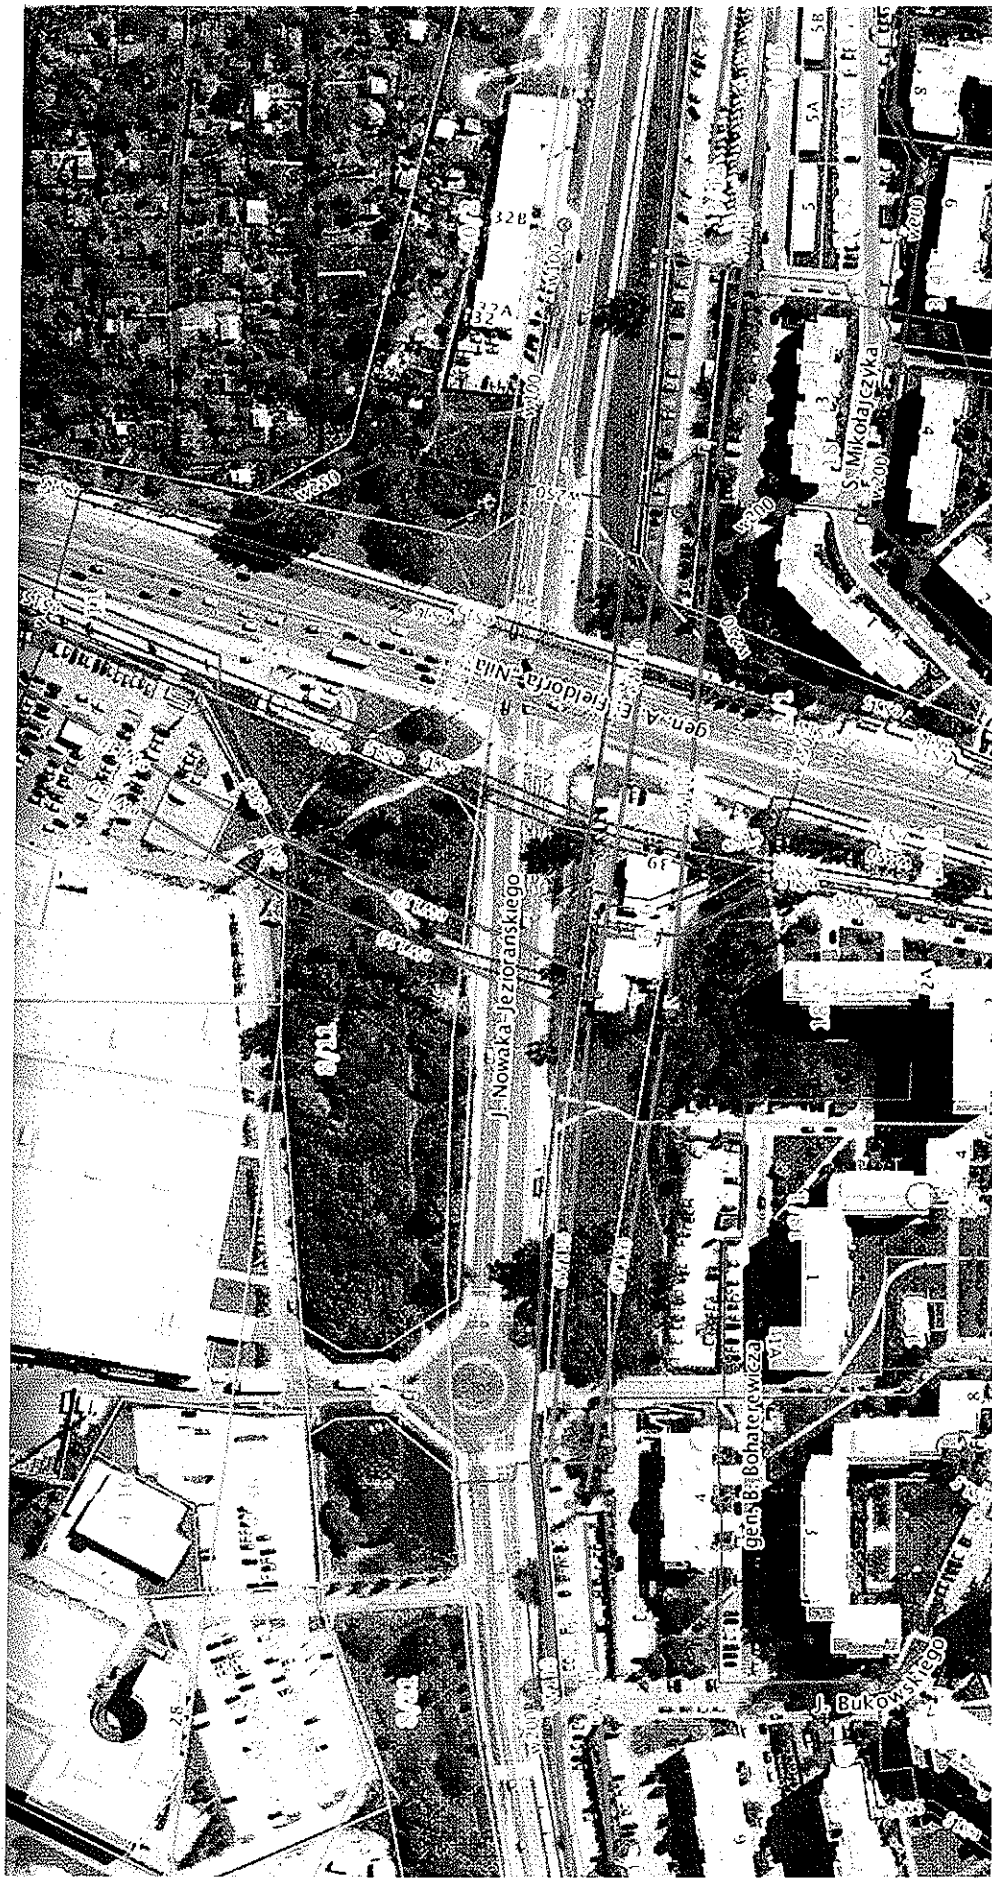

Skala 1 : 1000