


PRZEKRÓJ PRZEZ BOISKO PIŁKARSKIE

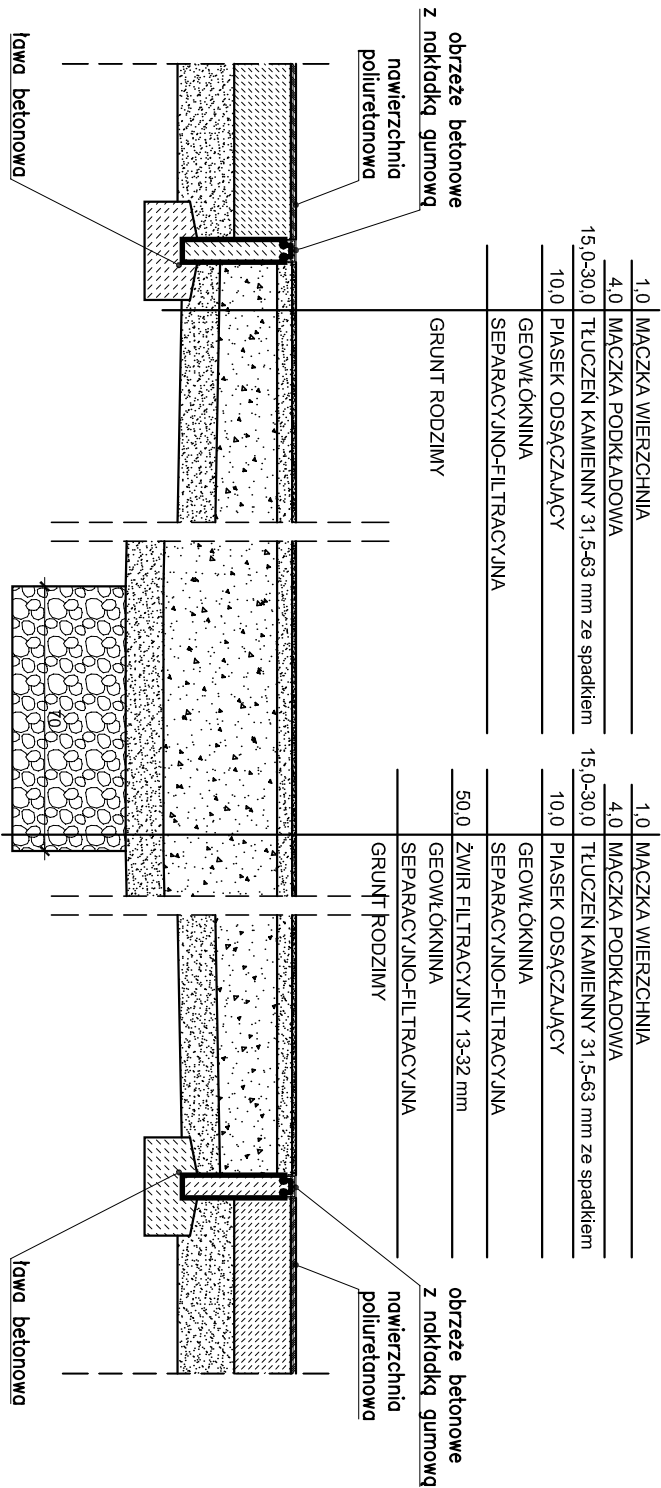

PRZEKRÓJ PRZEZ STREFĘ LĄDOWANIA KULI

REMONT BOISKA PIŁKARSKIEGO przy Zespole Szkół nr 37 Al. Stanów Zjednoczonych 24, Warszawa dz. nr ew. 4, obręb 30117		
ETA P: PROJEKT WYKONAWCZY		
INWESTOR: Miasto Stołeczne Warszawa Dzielnica Praga Południe ul. Grochowska 274, 03-841 Warszawa		
AUTORZY: Projekt.: arch. Bartosz Zdanowicz nr upr.: MA 089/04		
PRZEKROJE PRZEZ NAWIERZCHNIĘ		
branża:	ARCHITEKTURA	A-03
data:	czerwiec 2017	skala: 1:20

Wóznicki, Zdanowicz  
ARCHITECTS  
02-555 Warszawa, Al. Niepodległości 157 lok.6