

BILANS TERENU:

Powierzchnia opracowania - 81,45 m²

Powierzchnia strefy bezpieczeństwa - 78,24 m²

Powierzchnia żwiru - 79,30 m²

Długość obrzeży betonowych - 36,12 mb

Zestaw składa się z elementów:


- drabinki pionowej
- drabinki poziomej
- podestu do wskoków
- drążek
- drążek z uchwytami
- ławka skośna
- poręczce równoległe

Tablica z regulaminem - 1 szt.

1. W razie wątpliwości do niniejszego opracowania należy kontaktować się z projektantem.
2. Wszystkie stosowane urządzenia i wyposażenie powinny spełniać aktualnie obowiązujące normy i przepisy.

PRZĘKRÓJ PRZES TEREN

SKALA 1:25

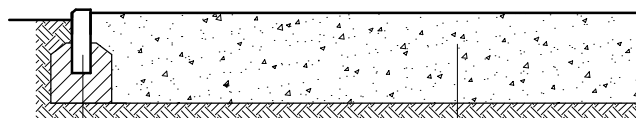

Krawężnik betonowy
6x20x100 cm

Fundament z betonu B20

Grunt rodzimy

Żwir płukany, Ø 2-8 mm,
gr. 30 cm

Grunt rodzimy

Land Art Projekt s.c. Magdalena Feil-Bereta, Damian Mytych

ul. Zacisze 7/8, 31-156 Kraków

NIP: 676-245-13-42

Rysunek: Rzut Street Workoutu

Inwestor: Urząd Miasta Stołecznego Warszawy
Dzielnica Praga-Południe
Ul. Grochowska 274
03-841 Warszawa

Data:
02.2017

Skala:
1:100

Obiekt: Warszawa, ul. Łukowska, obręb: 3-05-17, działka ew. nr 11/11

Nr rys.: 2

Projektował:

Branża:

Uprawnienia:

Podpis:

mgr inż. Damian Mytych

architektoniczna

-