


Lp.	Podstawa	Opis i wyliczenia	j.m.	Poszcz.	Razem
1	KNR 2-05 0208-03 analogia	Konstrukcje podparć, zawieszzeń i osłon o masie elementu do 20 kg- konstrukcja widowni( ok. 34,65 m2)  1,5	t  t	  1,500	  
				RAZEM	1,500
2	KNR 2-02 1207-01 analogia	Balustrady schodowe z prętów stalowych przymocowane do policzeków śrubami lub spawane- obramowanie konstrukcji widowni  16,60	m  m	  16,600	  
				RAZEM	16,600
3	KNR 2-03 0307-02 analogia	Zasłony zimowe z płyt poliestrowych na konstrukcji stalowej z płaskowników- analogia- zasłony materiałowe, kotary teatralne min. trudnozapalne atestowane. UWAGA- ( ilość kotar do ustalenia w trakcie realizacji zadania) 375	m <sup>2</sup>  m <sup>2</sup>	  375,000	  
				RAZEM	375,000
4	kalk. własna	Renowacja ław z miękkim obiciem siedzisk i oparc  14	szt  szt	  14,000	  
				RAZEM	14,000

OBUDOWA WIĄZEK PRZEWODÓW  
STEROWANIA TYRYSTOROWEGO  
OŚWIETL. SCENICZNYM

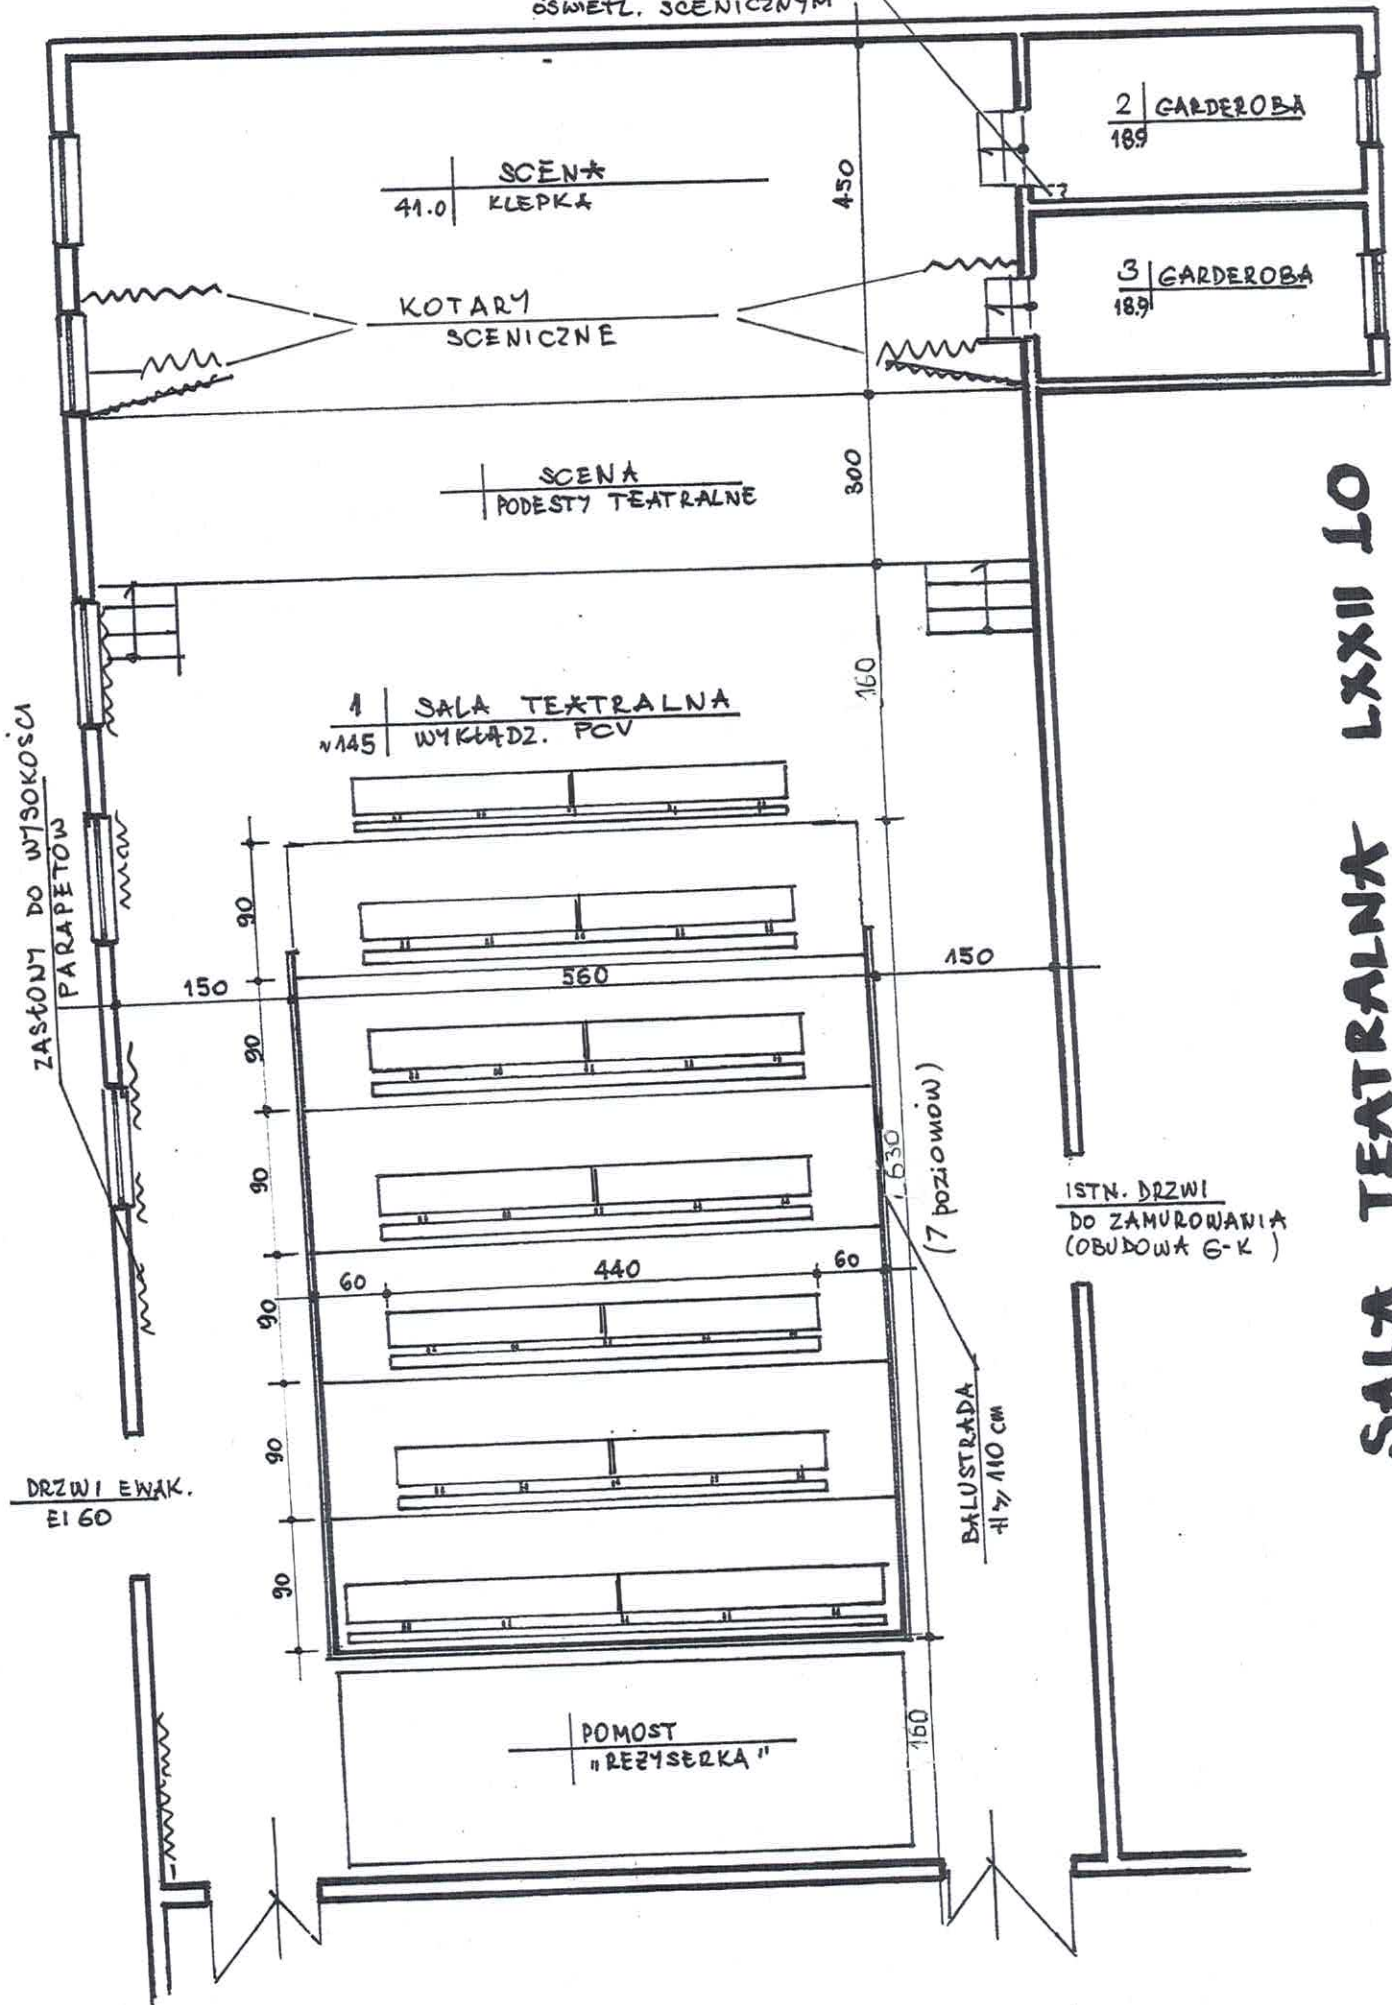

SALA TEATRALNA LXXII LO