



skala 1:125

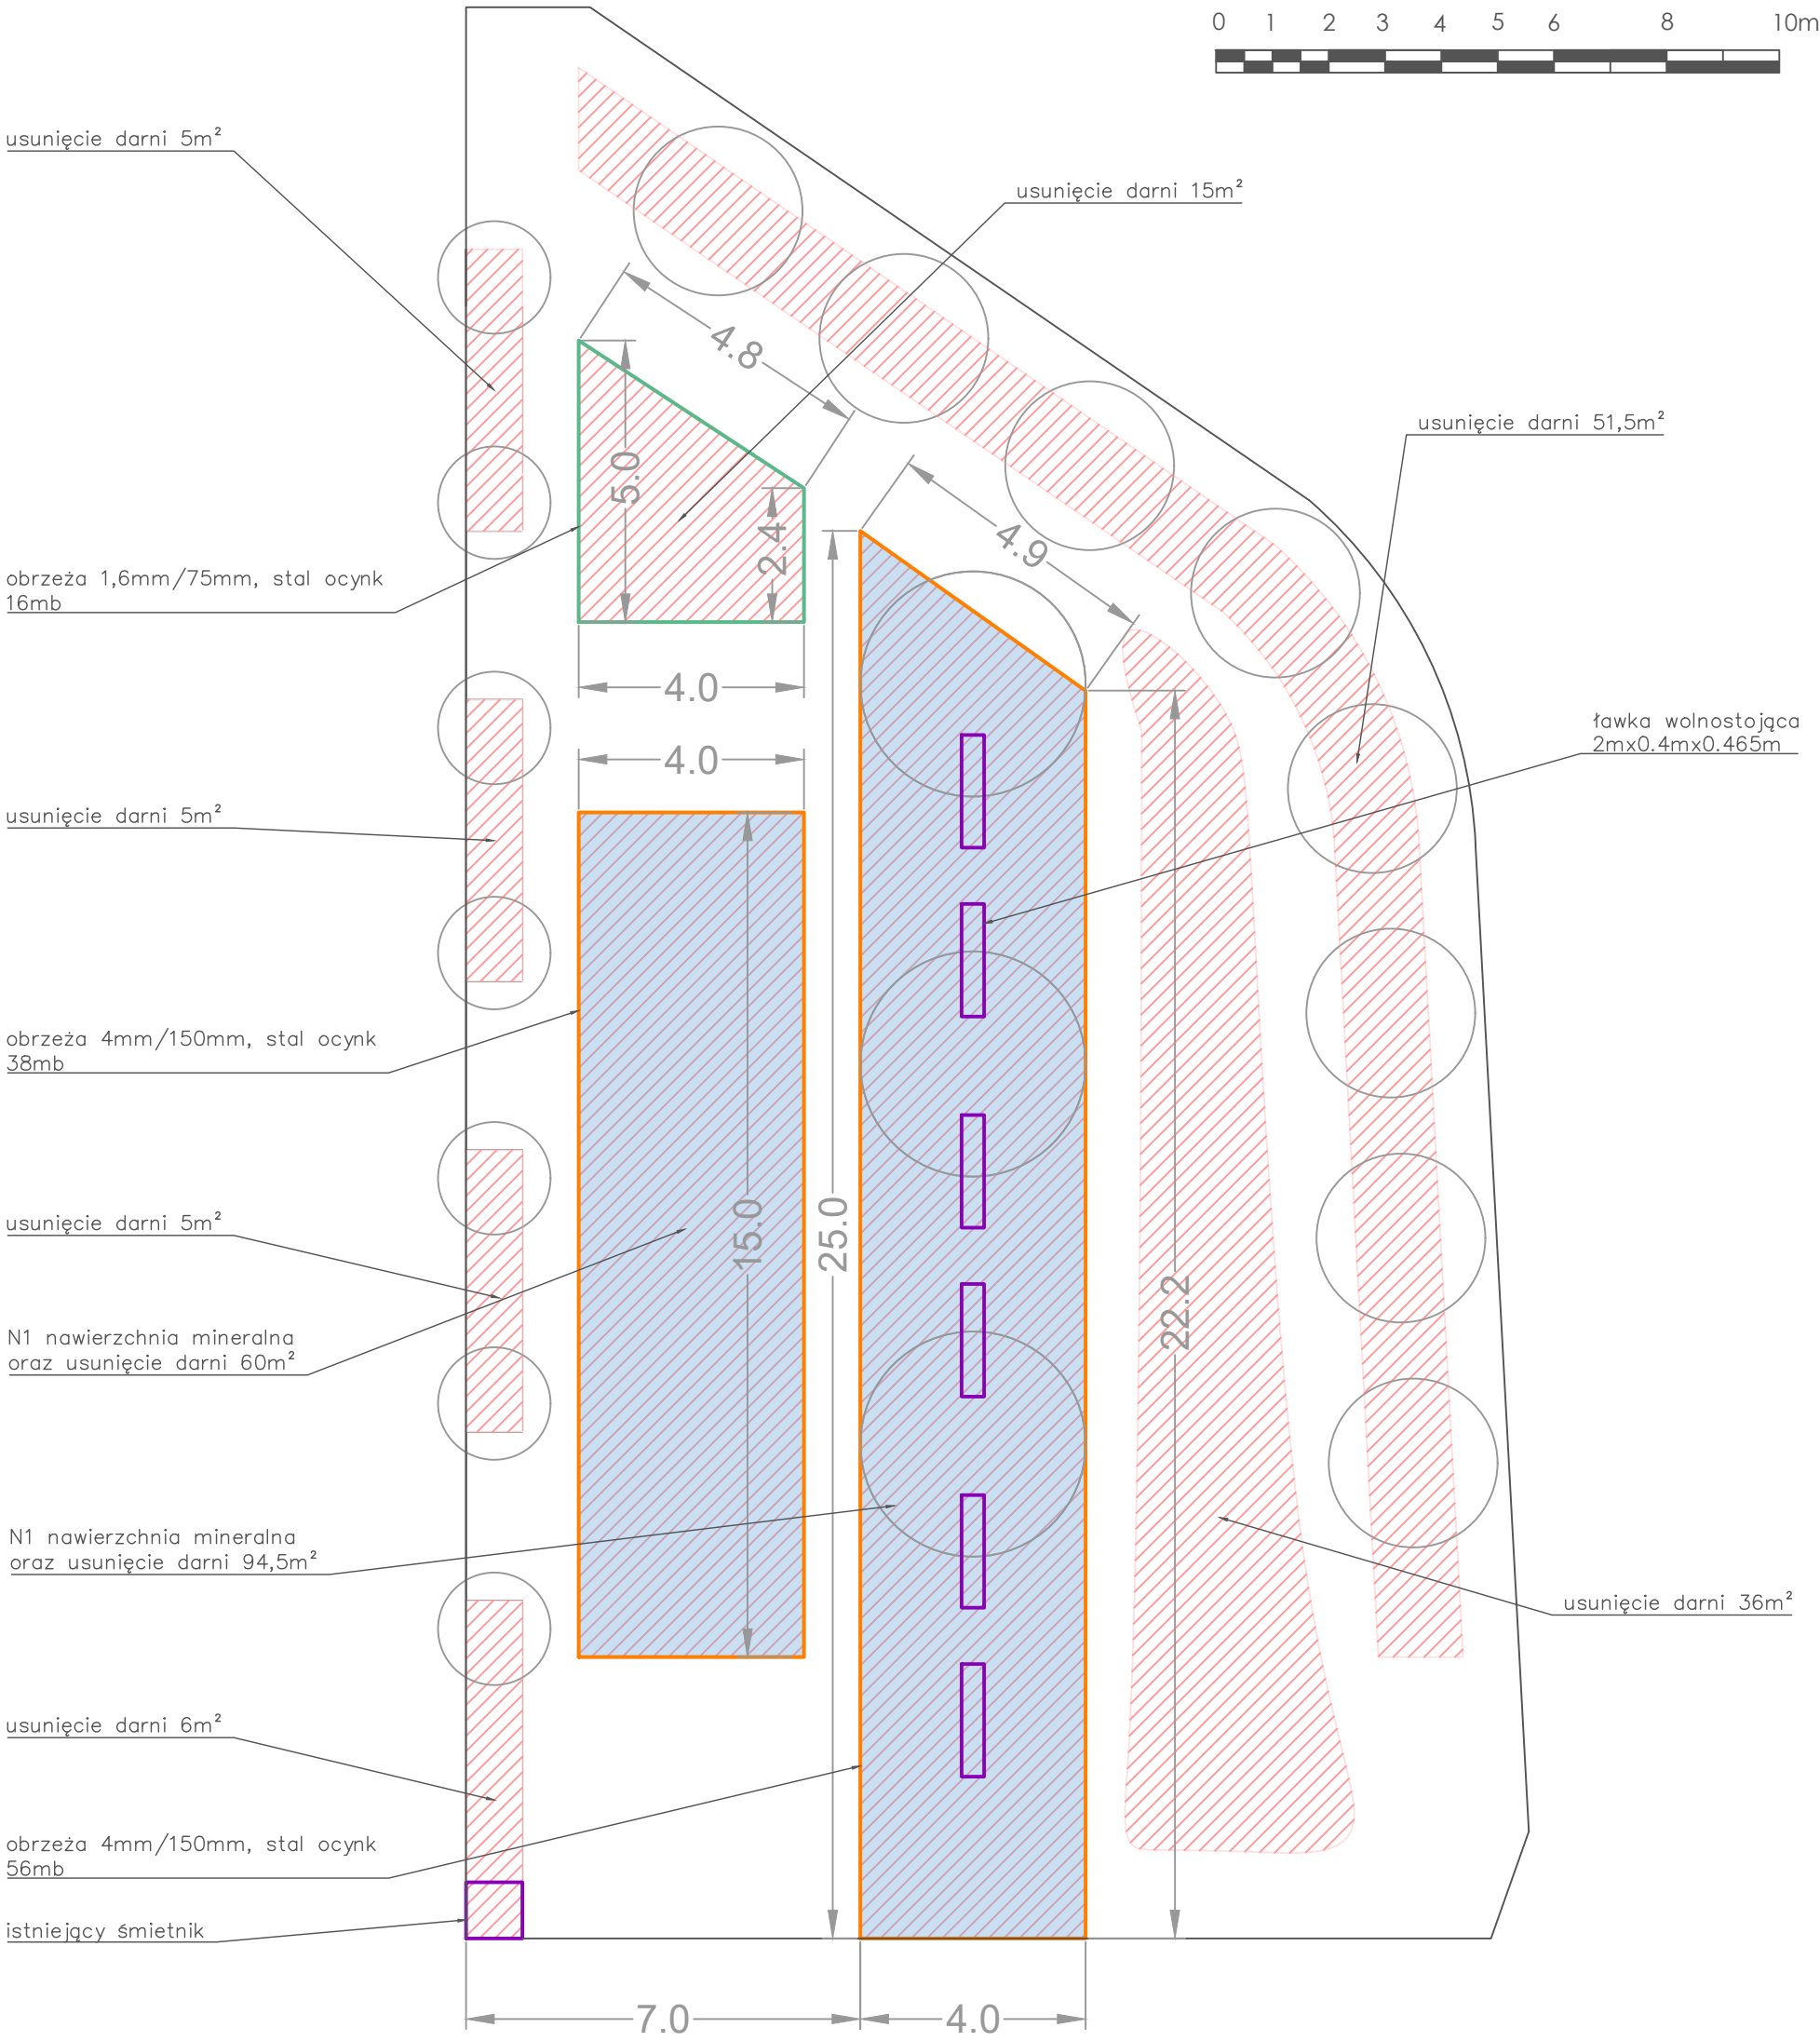

LEGENDA

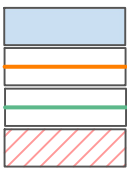

nawierzchnia mineralna ~ 155 m²
obrzeża 4mm/150mm, stal ocynk ~94mb
obrzeża 1,6mm/75mm, stal ocynk ~ 16mb
całkowita powierzchnia usunięcia darni ~ 278 m²

<div><div></div><div>BGD Bartoszewski Piotr ul. Żłoczowska 11 03-972 Warszawa</div><div>bgd@list.pl www.bgd.waw.pl</div><div></div></div>				
inwestor:	miasto stołeczne Warszawa , Dzielnica Praga Południe			
projekt:	Zielony skwer rekreacyjny przy Domu Kultury PROM na Saskiej Kępie			
temat:	NAWIERZCHNIE, OBRZEŻA ORAZ MAŁA ARCHITEKTURA			
projekt i opracowanie:	inż. arch. kraj. Piotr Bartoszewski			
branża: ter. zieleni	skala: 1:125	nr. rysunku: 5	format arkusza: A3	data: 07.06.2018