


ZESTAWIENIE POMIESZCZEŃ				
NR POM.	NAZWA POMIESZCZENIA	POW. m ²	RODZAJ PODŁOGI	WYKOŃCZENIE ŚCIAN
2.01	REKREACJA	143,7	PŁYTKI PCV	LAMPERIA DO 150 WYŻEJ FARBA KIEJ.
2.02	LAB. DOGRABACZNE	19,5	"	"
2.03	POK. POMOCY NAUK.	16,5	"	"
2.04	KLASA	54,7	"	"
2.05	POK. POMOCY NAUK.	15,2	"	"
2.06	KLASA	52,4	"	"
2.07	POK. POMOCY NAUK.	13,7	"	"
2.08	PRAC. KOMPUTEROWA	13,7	"	"
2.09	MAG. SPRZĘTU P.O.	12,3	"	"
2.25	W.C. CHŁOPCÓW	23,6	TERRAKOTA	GLAZURA DO 150 WYŻEJ FARBA KIEJ.
2.26	KORYTARZ	54,4	PŁYTKI PCV	LAMPERIA DO 150 WYŻEJ FARBA KIEJ.
2.27	KLASA	50,8	"	"
2.28	KLASA	51,7	"	"
2.29	KLASA	52,6	"	"
2.29	KLATKA SCHODOWA	17,6	LASTRICO	"
RAZEM		622,0		

RZUT 1-go PIĘTRA - 1:100 - INWENTARYZACJA

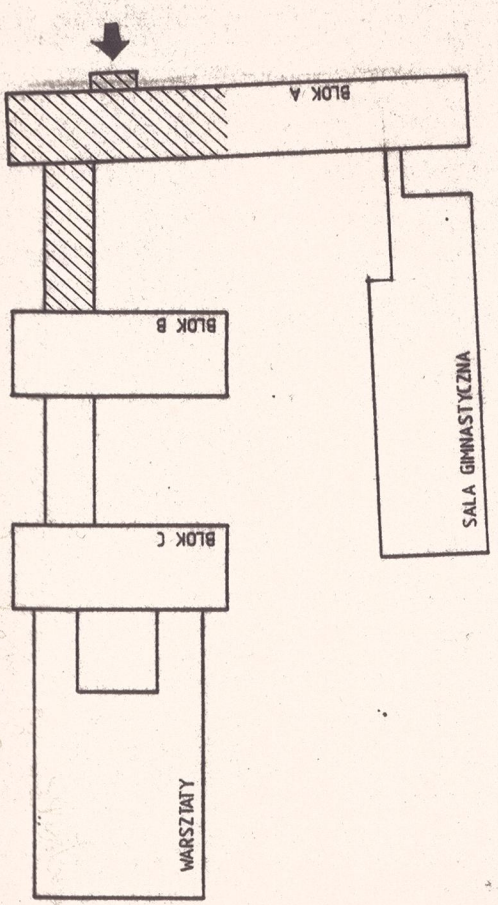

SZKIC ORIENTACYJNY

REV.	DATA	OTW.	PROJ.	SPR.
1	03.09.95			
HADECO PROJEKT BUDOWLANI I INŻYNIERSKIE DORADZTWO, GOSŁAWA INWESTORSKA 03-004 WARSZAWA, UL. WIA. MEZESZEŃSKA 146 TEL.: 022 671 83 37, FAX: 022 671 84 02				
INWESTOR: ZESPÓŁ SZKÓŁ ŁĄCZNOŚCI Im. Janusza Głuszyńskiego Al. Stanów Zjednoczonych 24 * 03-944 Warszawa				
INWESTYCJA: ZESPÓŁ SZKÓŁ ŁĄCZNOŚCI Al. Stanów Zjednoczonych 24 * Warszawa				
PRACOWNIK: mgr inż. J. Augustyniak				
PRACOWNIA: 03.995				
SKALA: 1:100				

RZUT 1-go PIĘTRA - INWENTARYZACJA