


ZESTAWIENIE POMIESZCZEŃ				
NR POM.	NAZWA POMIESZCZENIA	POW. m²	RODZAJ PODŁOGI	WYKONCZENIE ŚCIAN
2.46	REKREACJA	75,1	PŁYTY PCV	LAMPERIA DO 150 WYŻEJ FARBA KLEJ.
2.47	KLATKA SCHODOWA	18,5	LASTRIKO	"
2.48	PRAC. LABORATORIUM	82,2	PŁYTY PCV	"
2.49	PRAC. ELEKTRYCZNA	33,1	"	"
2.50	PRAC. ELEKTRYCZNA	34,3	"	"
2.51	POK. PRACY NAUK.	34,3	"	"
2.52	PRAC. KOMPUTEROWA	33,5	WYKŁ. DYWAN	"
2.53	PRAC. LABORATORIUM	85,5	PŁYTY PCV	"
2.54	POK. NAUCZYCIELSKI	17,5	"	"
2.55	KUCHNIA	17,5	"	"
2.56	W. C.	14,7	TERRAKOTA	GLAZJURA DO 150 WYŻEJ FARBA KLEJ.
RAZEM		520,2		

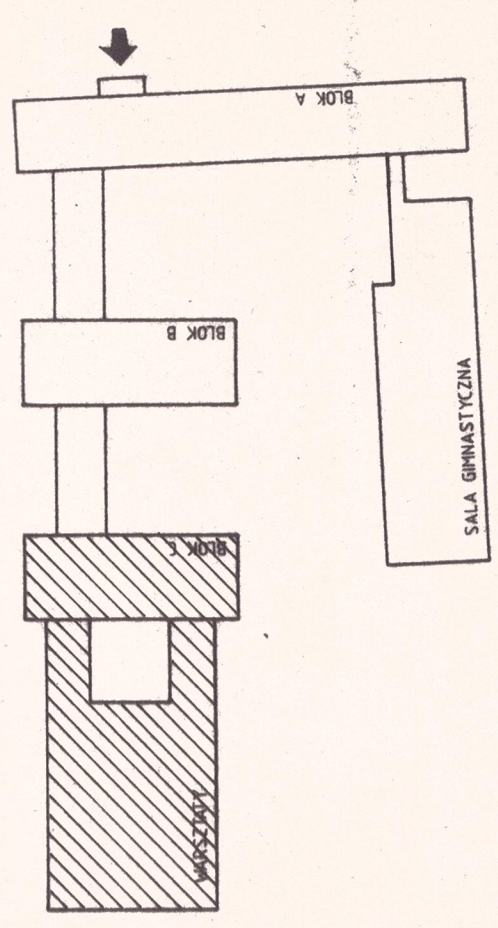

SZKIC ORIENTACYJNY

RZUT 1-go PIĘTRA - 1:100 - INWENTARYZACJA

REDAKTOR	DATA	OPIS	PROJEKT	SPR.
HADeco				
PROJEKTY BUDOWLANE WIELOBRANOWE DORADZTWO, OBSŁUGA INWESTORSKA 00-900 WARSZAWA, UL. WARSZAWSKA 100 INWESTOR ZESPÓŁ SZKÓŁ ŁĄCZNOŚCI im. Janusza Głowackiego AL. Stanów Zjednoczonych 24 * 03-964 Warszawa INWESTYCJA ZESPÓŁ SZKÓŁ ŁĄCZNOŚCI AL. Stanów Zjednoczonych 24 * Warszawa TREŚĆ				
RZUT 1-go PIĘTRA - INWENTARYZACJA				
PROJEKTOWAŁ				
OPRACOWAŁ inż. J. Augustyniak				
SPRAWDZIŁ				
Nr. op.				
12				
Data				
03.1995				
Skala 1:100				