



2,5-10,0	NAWIERZCHNIA POLIURETANOWA	6,0	KOSTKA BETONOWA
SR-2,0	WARSTWA WYRÓWNAWCZA Z MIAŁU KAMIENNEGO 0-4mm	3,0	PODSYPKA PIASKOWO CEMENTOWA
15,0	TŁUŻCZĘN KAMIENNY 4-31,5 mm	10,0	POSPÓŁKA
	GEOWŁOKNINA FILTRACYJNO-SEPARACYJNA		GRUNT RODZIMY
	GRUNT RODZIMY		

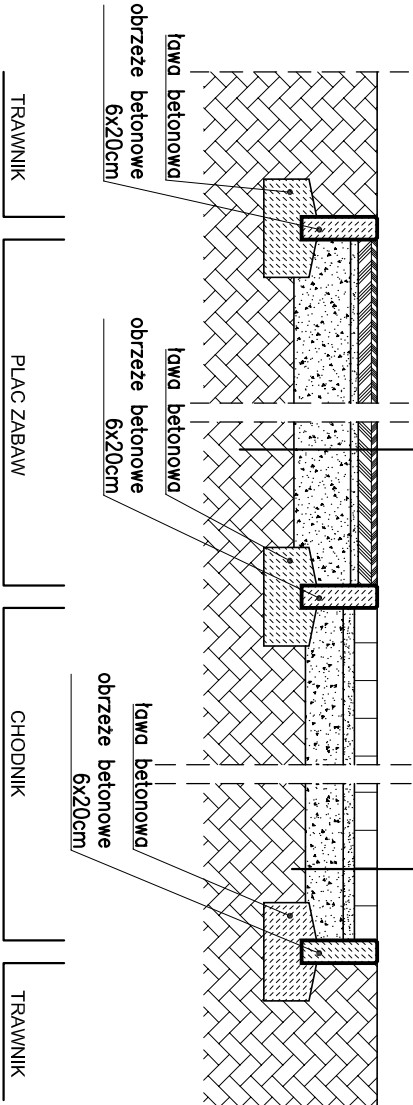

REMONT TERENU REKREACYJNEGO
Szkoły Podstawowej nr 185 im. UNICEF
w ramach zadania pn.:
"Sport i zabawa – to nasze prawa!"
ul. Gen. Tadeusza Bora-Komorowskiego 31
03-982 Warszawa
dz. nr 25 obręb 3-06-03

ETAŁ: PROJEKT WYKONAWCZY

INWESTOR:
Miasto Stołeczne Warszawa
Dzielnica Praga Południe
ul. Grochowska 274, 03-841 Warszawa



Wóznicki, Zdanowicz
ARCHITEKCI
02-555 Warszawa, Al. Niepodległości 157 lok.6

AUTORZY:
Projekt.: arch. Bartosz Zdanowicz
nr upr.: MA 089/04

RZUT PLACU ZABAW
PRZEKRÓJ PRZEZ NAWIERZCHNIĘ

branża: ARCHITEKTURA

data: kwiecień 2019 skala: 1:200 i:20

A-02