ROZWINIĘCIE PIONÓW Z.W. I C.W.

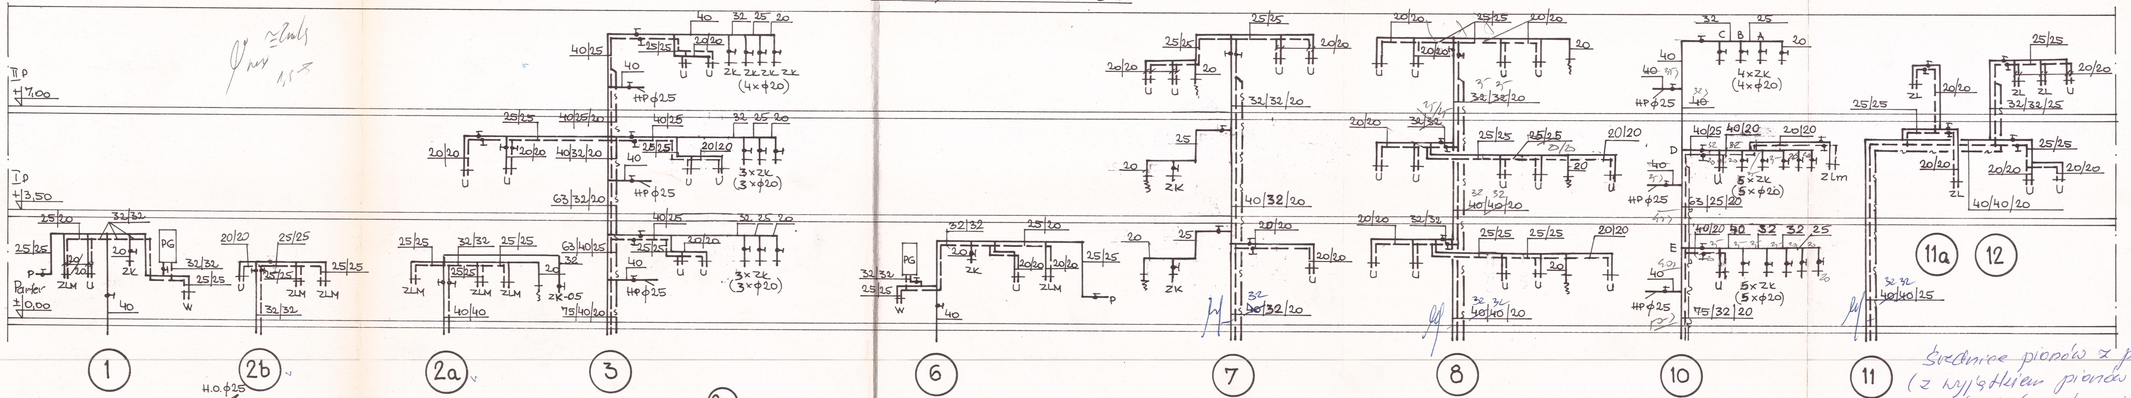

AKSONOMETRIA PRZEWODÓW ROZPROWADZAJĄCYCH W PIWNICY

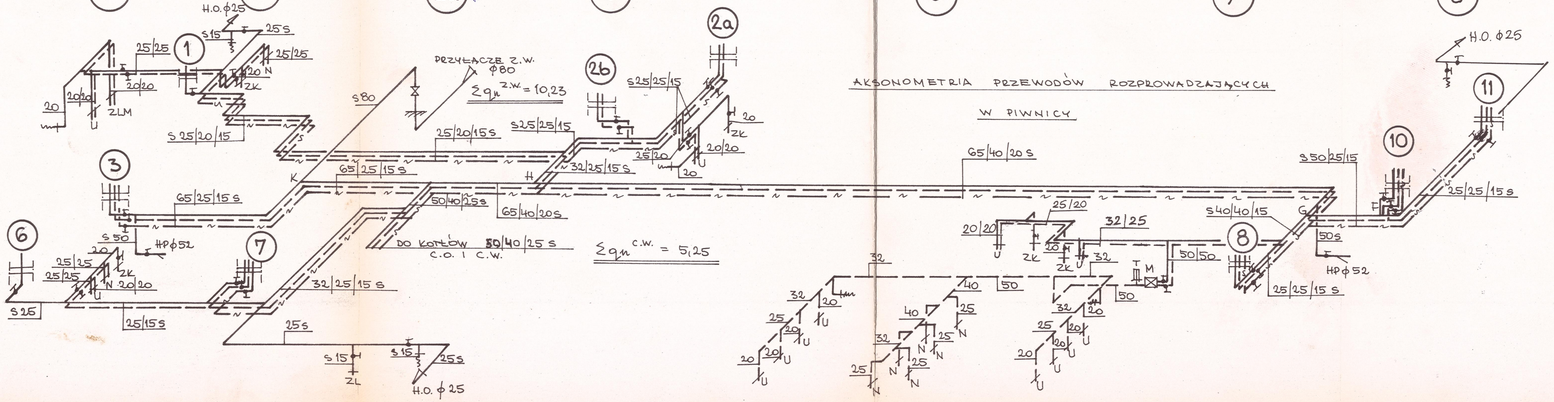

OZNACZENIA

U – UMYWALKA
ZL – ZLEW
ZLM – ZLEWOZMYWAK
N – NATRYSK
ZK – ZBIORNIK KLOZETOWY
W – WANNA
M – MIESZACZ TYP TM 25 LEONARD UMIESZCZONY W SZAFCE NAŚCIENNEJ 50×20×30 cm
HP – HYDRANT POŻAROWY dn 25 i dn 52

UWAGI

1. PRZEWODY ROZPROWADZAJĄCE W PIWNICY – Z RUR STALOWYCH OCYNKOWANYCH
2. PIONY I ODEJŚCIA OD PIONÓW DO URZĄDZEŃ SANITARNYCH – Z RUR TYPU HYDRO-PLAST
3. S – RUROCIĄGI ZE STALI, POZOSTAŁE Z TWORZYWA

Średnice pionów z polipropylenu (z wyjątkiem pionów wydmuchowych) ~~dalej~~ (podejście do pionów) należy stosować o jedną dymensję większą od podejścia z rur stalowych. (np. Φ25 stalowe → Φ32 z plastiku)

7.07.98
E. Kozińska

OBIEKT SZKOŁA PODSTAWOWA 216			
ADRES WARSZAWA, UL. BAŁOWIEJSKA 22			
NAZWA RYSUNKU INSTALACJA WOD.-KAN. ROZWINIĘCIE I AKSONOMETRIA			
Nr zlecenia	Stadium	Skala	Data
	P.T.	–	12.97
	Imię i Nazwisko		Podpis
Gł. projektant			
Projektant	MGR INŻ. ELŻBIETA KOZIŃSKA		
Opracował			
Kier. pracowni			
Sprawdził	MGR INŻ. ELŻBIETA KUTA		

NUMER ARCHIWALNY				
Pracownia	Nr obiektu	Nr rys.	Branża	Rok
BUT.-KONS		6	S	97