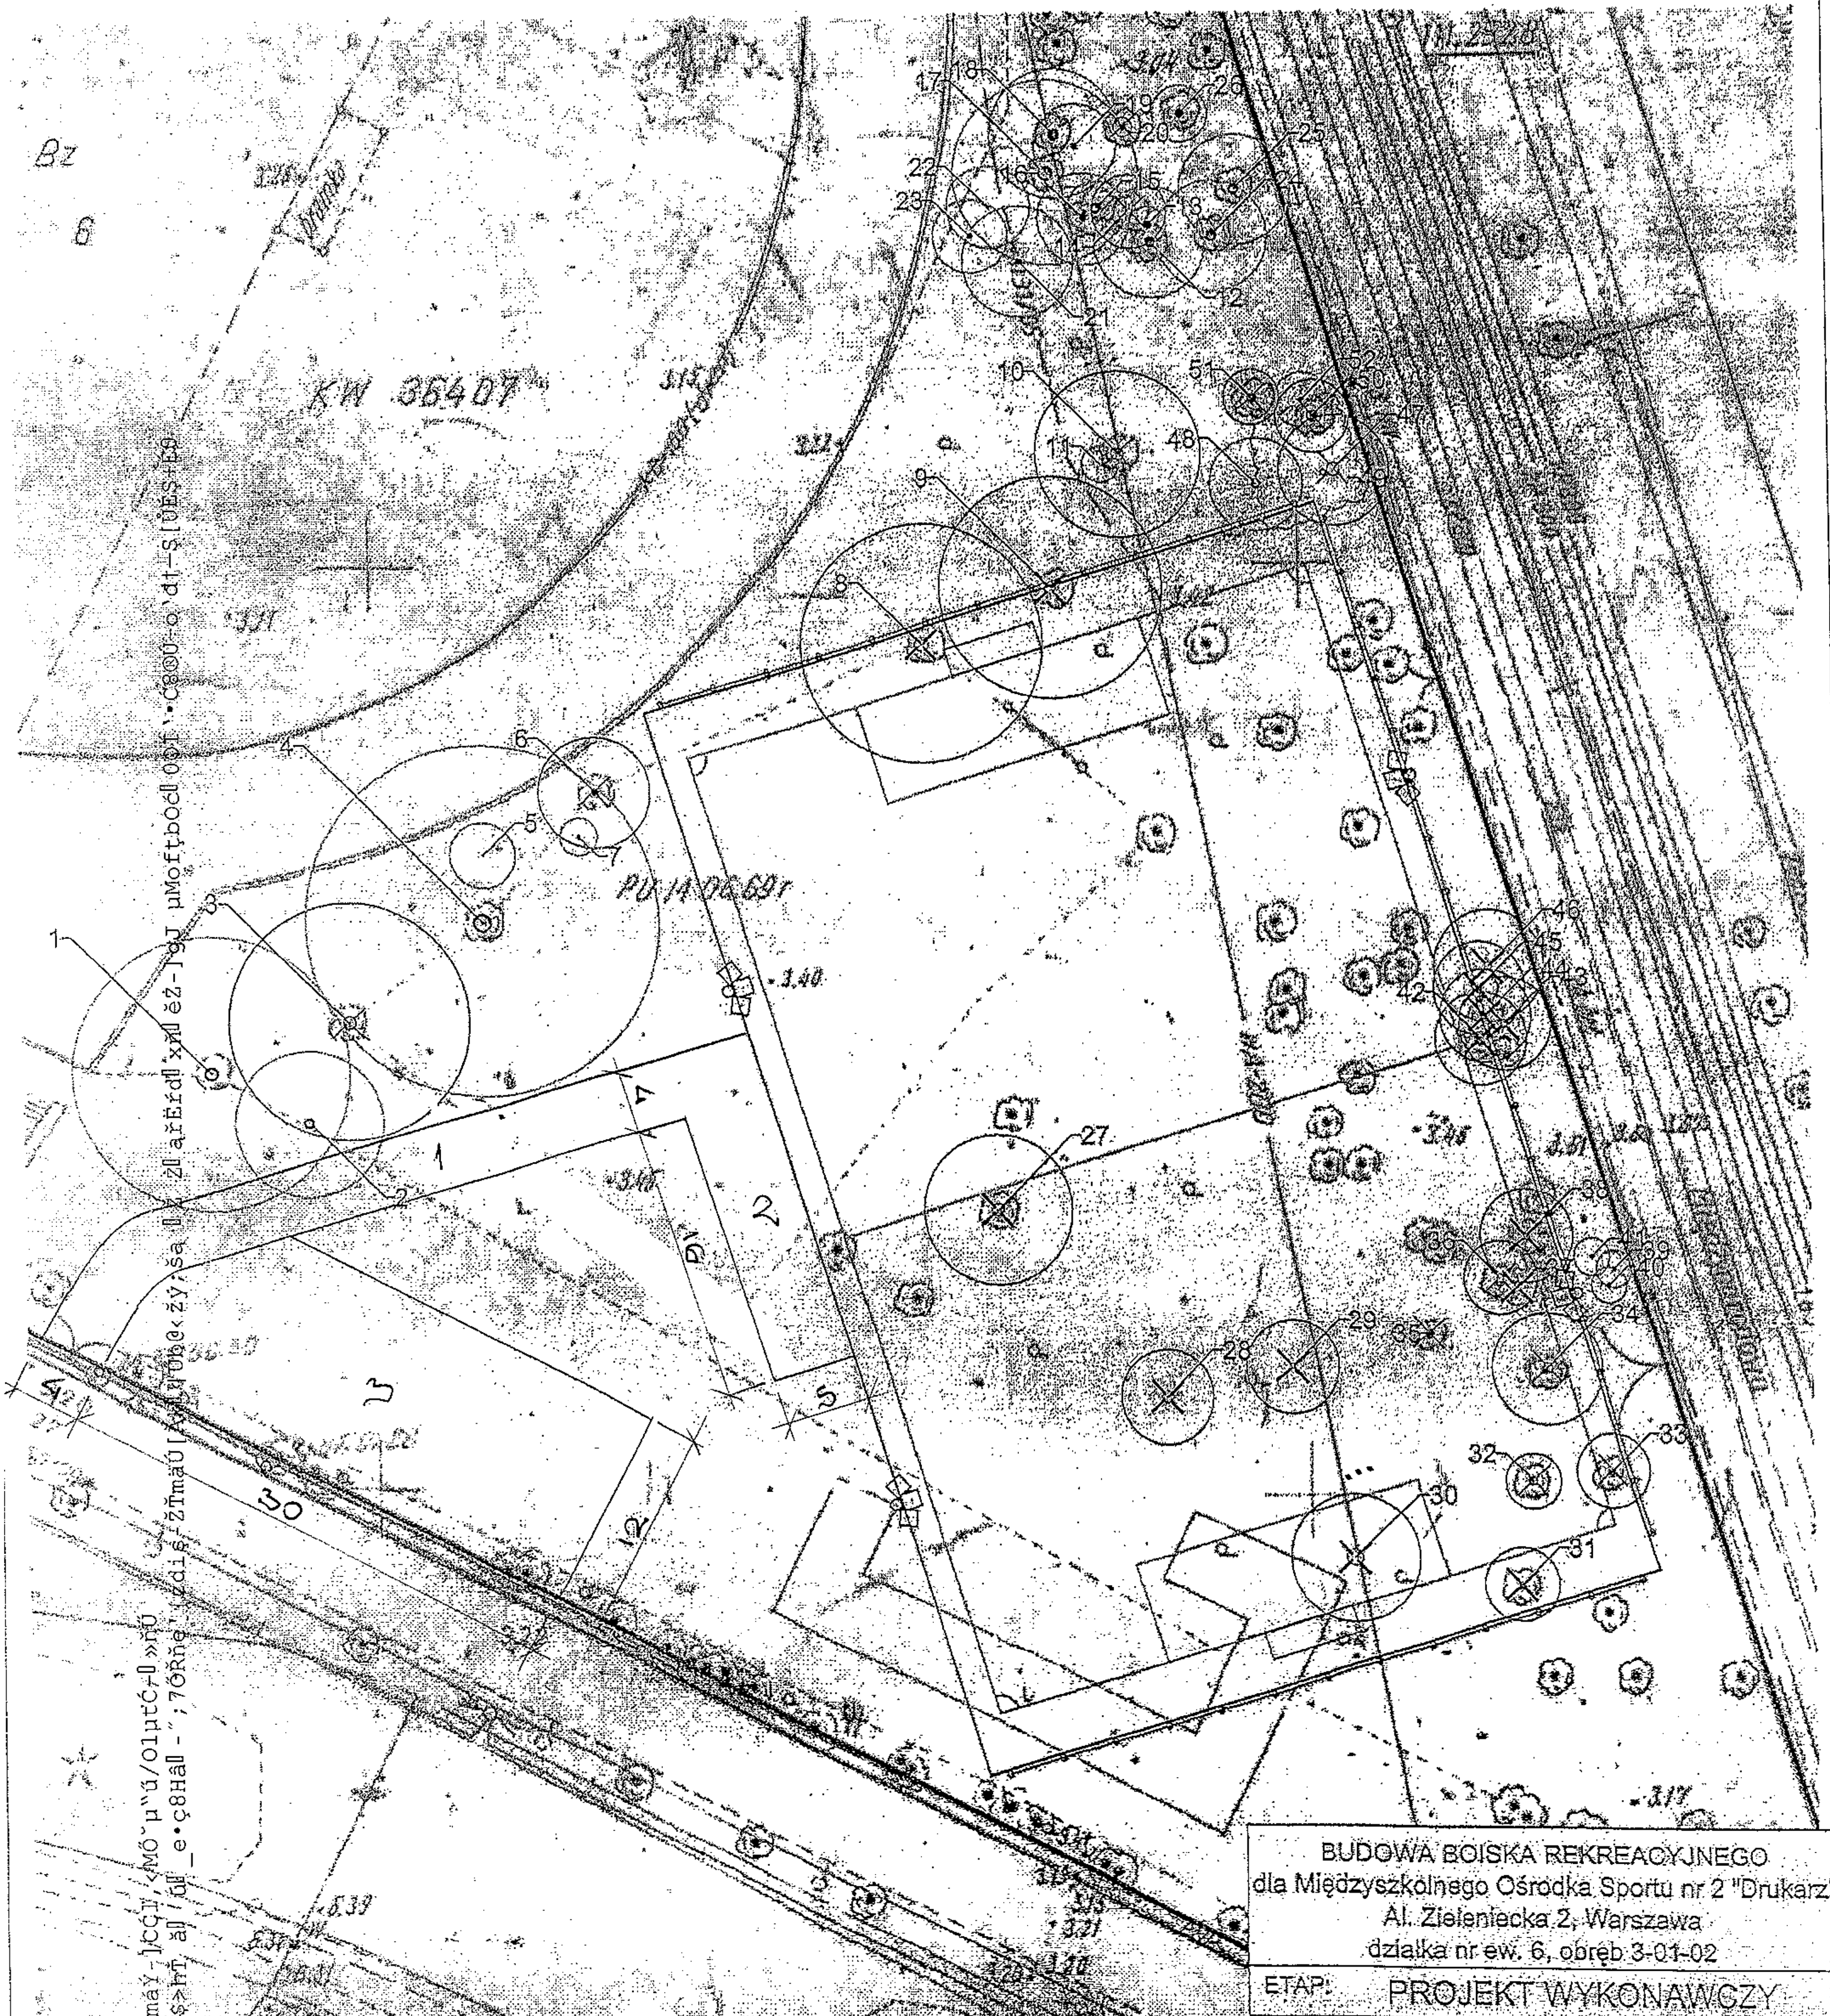

1	Droga wewnętrzna - 165 m²
2	Platforma dla 2 karetek opieki medycznej i zadaszeń ~100 m²
3	Platforma dla miejsc postojowych dla karetek - 340 m²

LEGENDA

- DRZEWA I KRZEWY DO PODSTAWOWYCH ZABIEGÓW PIELĘGNACYJNYCH
- DRZEWA I KRZEWY DO WYCINKI SANITARNEJ
- DRZEWA I KRZEWY DO WYCINKI ZE WZGLĘDU NA KOLIZJE Z PROJEKTOWANYM ZAGOSPODAROWANIEM

BUDOWA BOISKA REKREACYJNEGO
dla Międzyszkolnego Ośrodka Sportu nr 2 "Drukarz"
Al. Zieleniecka 2, Warszawa
działka nr ew. 6, obręb 3-01-02

ETAP: PROJEKT WYKONAWCZY

INWESTOR:
Miasto Stołeczne Warszawa
Dzielnica Praga Południe
ul. Grochowska 274, 03-841 Warszawa

Woźnicki, Zdanowicz
A R C H I T E K C I
02-595 Warszawa, Al. Niepodległości 157 lok.6

AUTORZY:
Projekt.: arch. kraj. Anna Więckowska

INWENTARYZACJA ZIELENI ORAZ PROJEKT GOSPODARKI DRZEWOSTANEM

branża:	ZIELEŃ		Z01
data: wrzesień 2017	skala:	1:500	