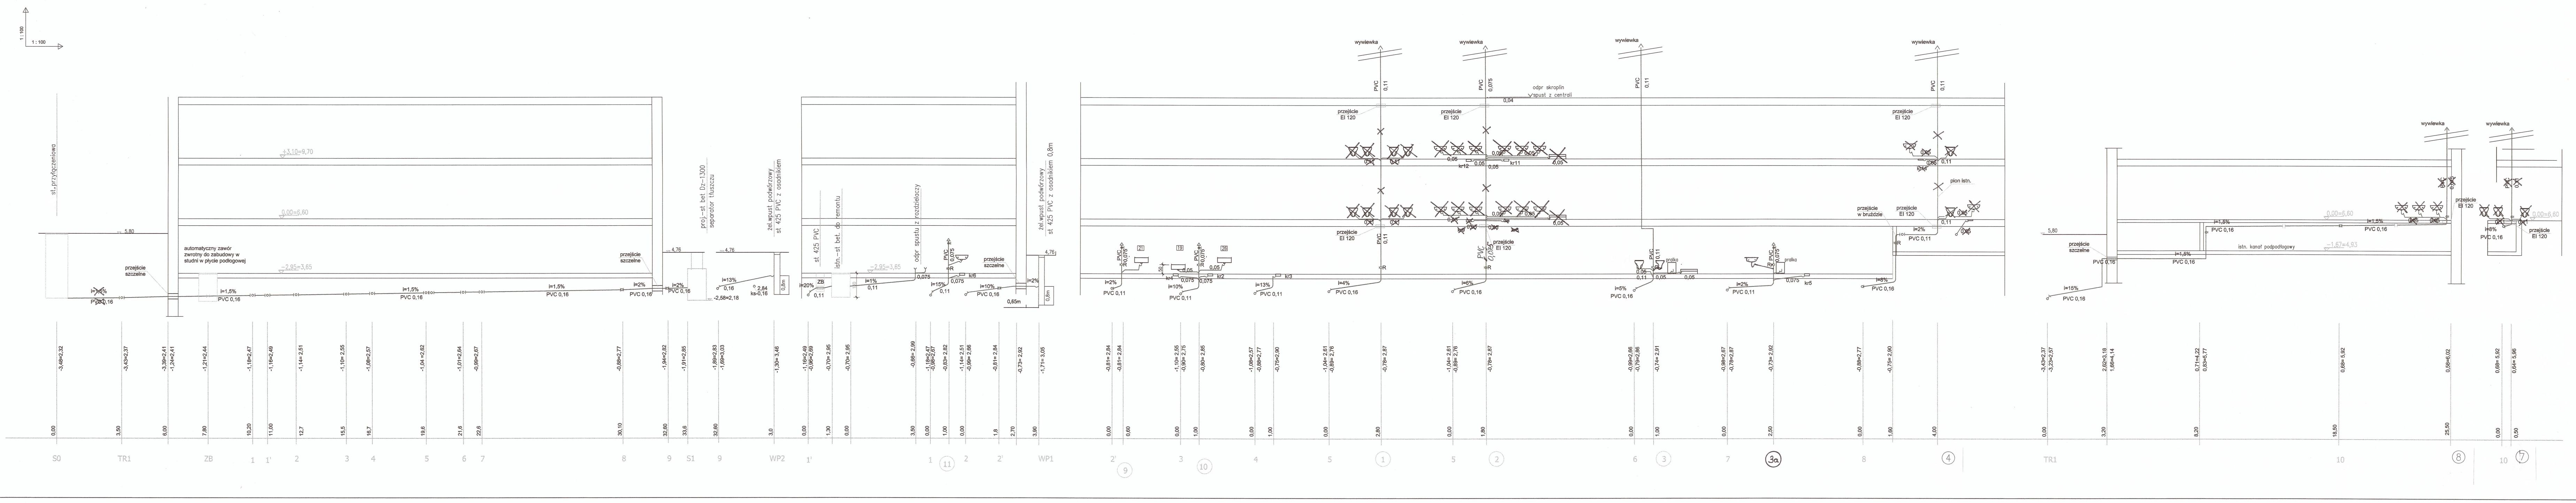
1 : 100
st.przyłączeniowa
5,80
automatyczny zawór zwrotny do zabudowy w studni w płycie podłogowej
przejście szczelne
+3,10=9,70
0,00=6,60
-2,95=3,65
i=1,5%
PVC 0,16
i=2%
4,76
proj.-st bet Dz-1300 separator tłuszczu
-2,58=2,18
i=13%
ks-0,16
żel.wpust podwórzowy st 425 PVC z osadnikiem 0,8m
0,8m
st 425 PVC
istn.-st. bet. do remontu
ZB
i=20%
i=1%
0,11
odpr spustu z rozdzielaczy
i=15%
0,075
kr6
i=10%
0,65m
wywiewka
PVC 0,11
PVC 0,075
odpr skroplin spust z centrali
0,04
przejście EI 120
0,05
kr12
kr11
kr4
kr2
kr3
kr5
kr14
21
19
26
i=4%
i=6%
i=5%
i=8%
pralka
R
pion istn.
przejście w bruździe
istn. kanał podpodłogowy
-1,67=4,93
S0
TR1
ZB
1
1'
2
3
4
5
6
7
8
9
S1
WP2
WP1
2'
3a
10
11

X – poza zakresem robót

Remont bloku żywienia
w budynku Przedszkola nr 220
ul. Walewska 7, Warszawa

ETAP: PROJEKT WYKONAWCZY

INWESTOR:
Miasto Stołeczne Warszawa
Dzielnica Praga Południa
ul.Grochowska 274, 03-841 Warszawa

Woźnicki, Zdanowic
A R C H I T
02–555 Warszawa, Al. Niepodległości 157

AUTORZY:

Projekt.:	mgr inż. Maria Ignaczewska nr upr. St-121/86	
Projekt.:		

ROZWINIĘCIA
INSTALACJA KANALIZACJI SANITARNEJ

branża:	SANITARNA		S-14
data: maj 2016	skala: 1:100		