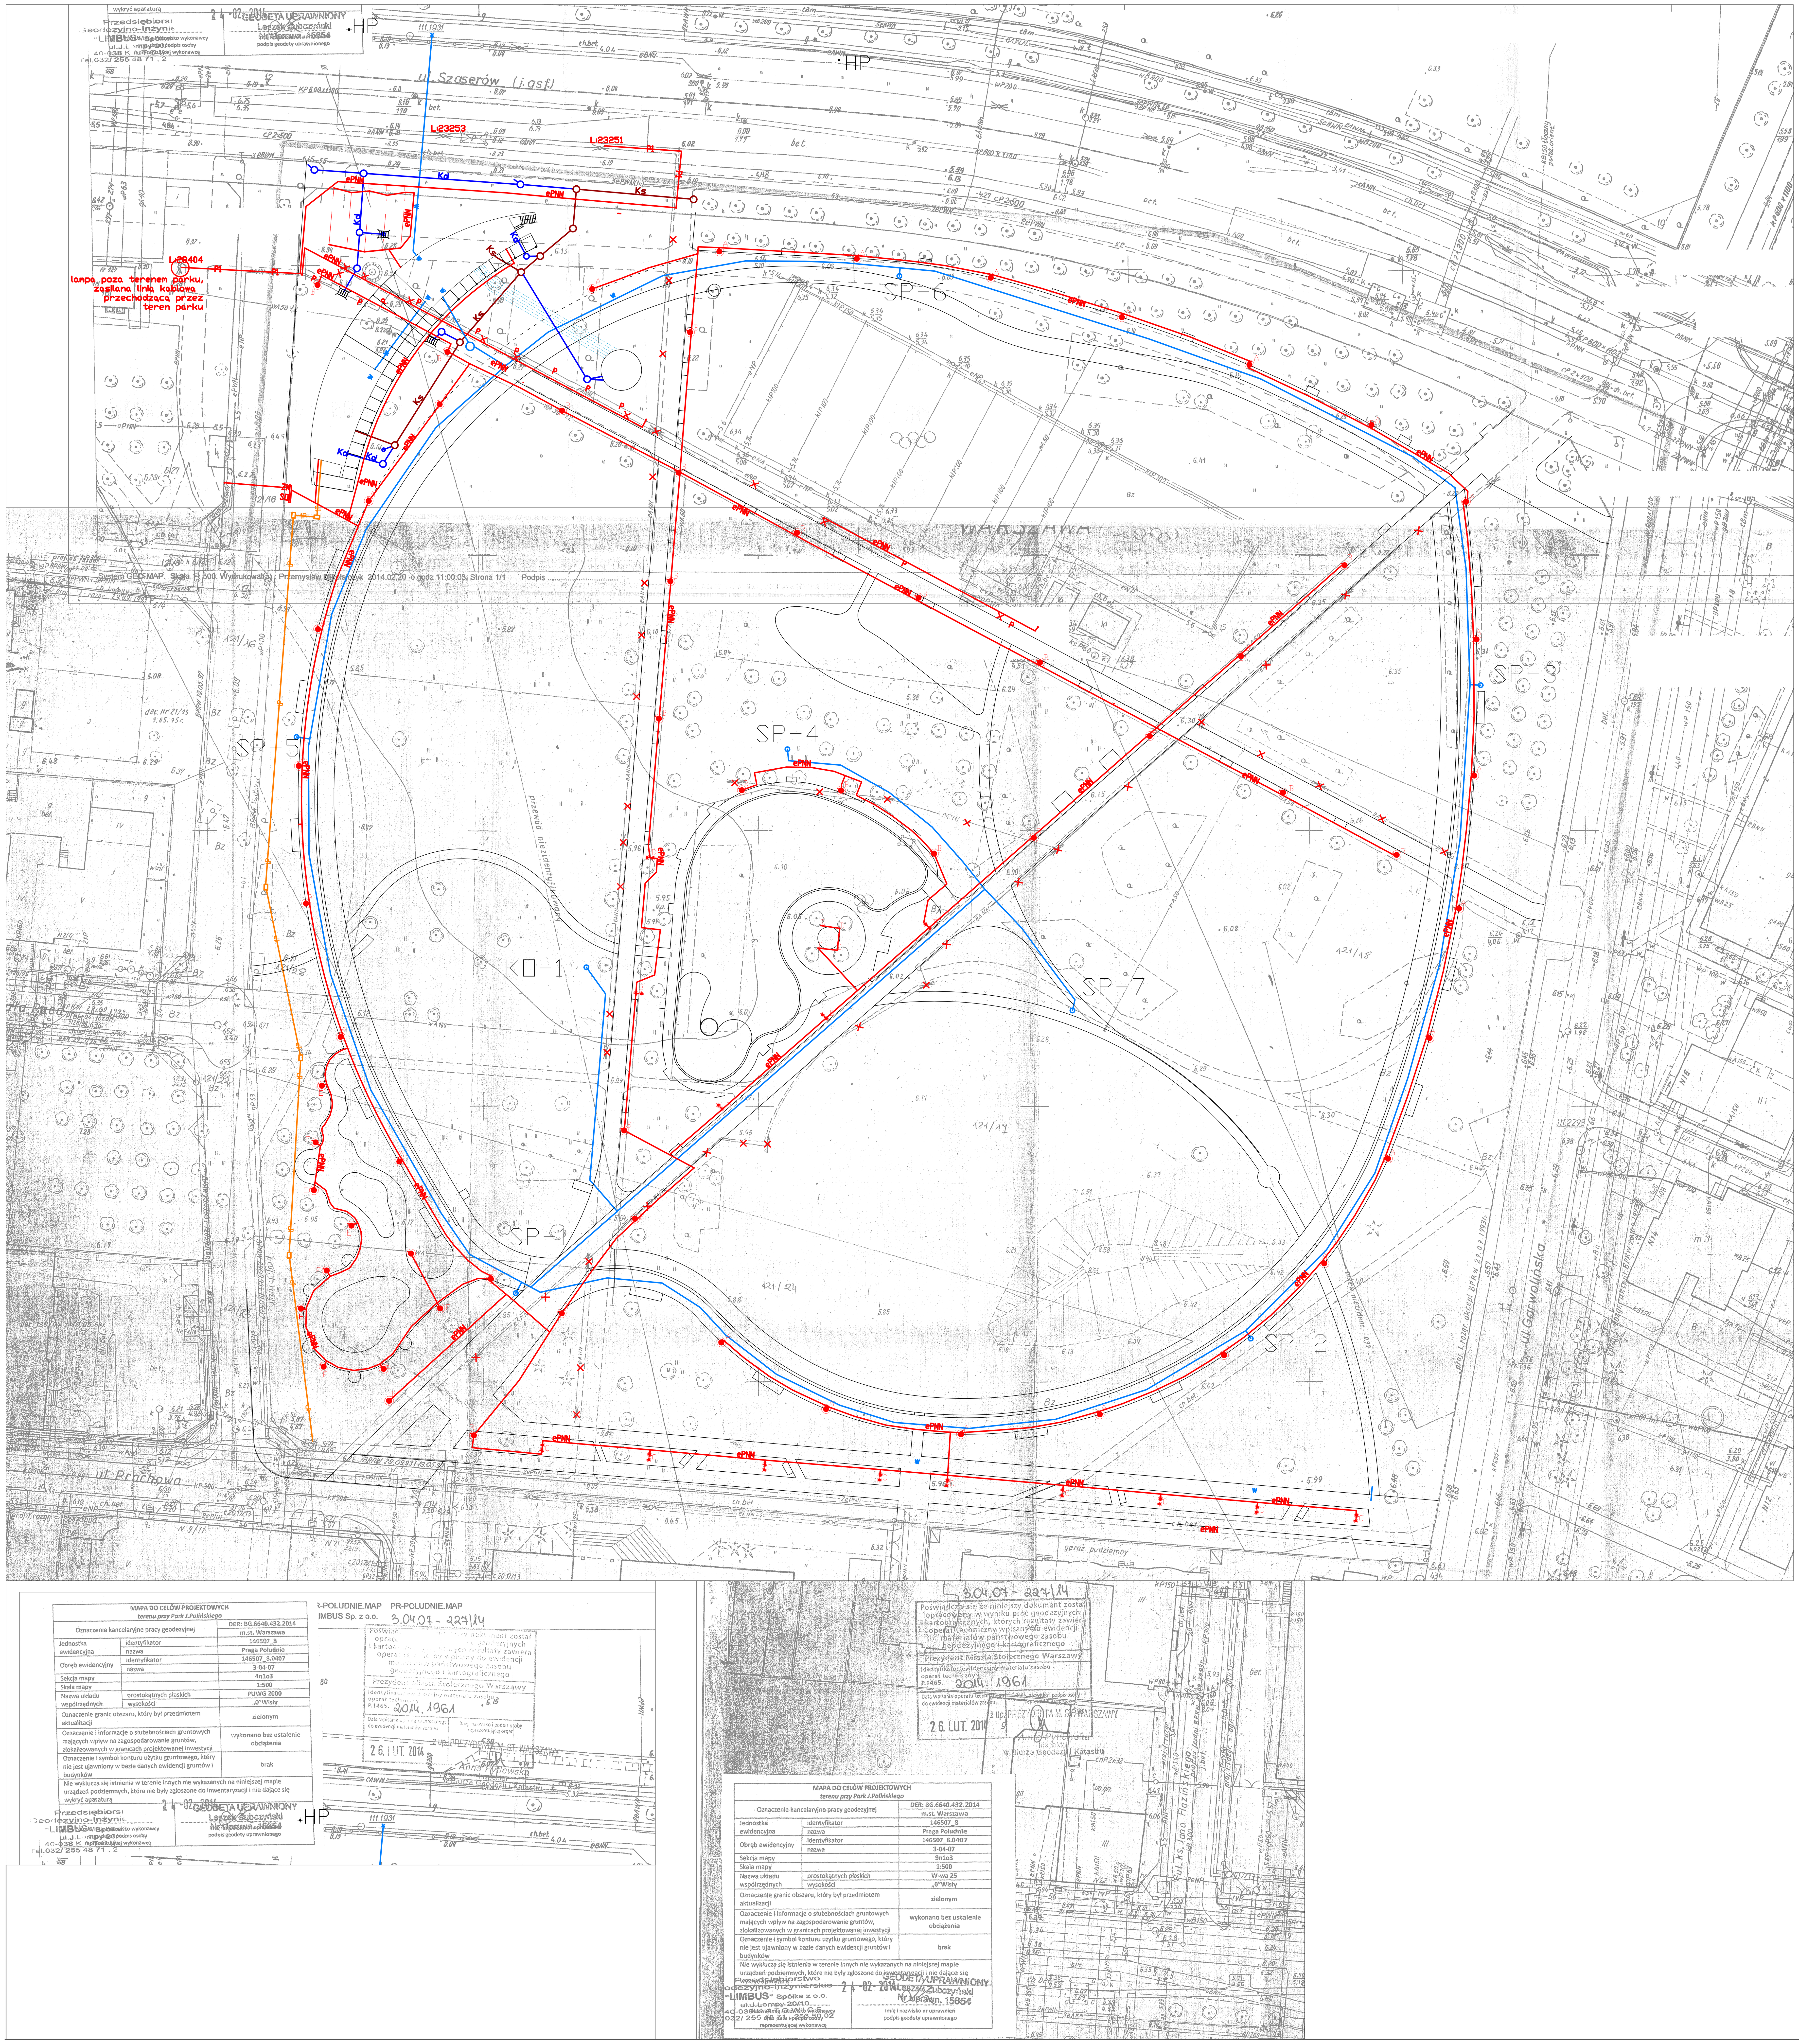

BRANŻA ELEKTRYCZNA

- ZK – ZŁĄCZE KABLOWE
- ePNN – PROJ. SIEĆ ELEKTROENERGETYCZNA
- tP – PROJ. SIEĆ TELETECHNICZNA
- PROJ. SIEĆ ZASILANIA FONTANNY
- SIEĆ ELEKTROENERGETYCZNA DO USUNIĘCIA
- P – SIEĆ ELEKTROENERGETYCZNA DO PRZEBUDOWY
- P1 – SIEĆ ELEKTROENERGETYCZNA DO PRZEBUDOWY (PO ISTNIEJACEJ TRASIE)

BRANŻA WOD-KAN

- W – PROJ. SIEĆ WODOCIĄGOWA
- Kd – PROJ. SIEĆ KANALIZACJI DESZCZOWEJ
- Ks – PROJ. SIEĆ KANALIZACJI SANITARNEJ
- PROJ. SIEĆ INSTALACJI WODNEJ FONTANNY
- -1 – SP-7 PROJ. KRANY DO PODLEWANIA ZIELENI
- HP ISTNIEJĄCE HYDRANTY POŻAROWE

UWAGA:

1. WSZYSTKIE WYMIARY NALEŻY SPRAWDZAĆ NA BIEŻĄCO NA BUDOWIE, A WSZELKIE ROZBIEŻNOŚCI LUB ZMIANY ZGŁASZAĆ NIEZWŁOCZNIE PROJEKTANTOM BUDYNKU.
2. WSZELKIE ROBOTY PROWADZIĆ POD NADZOREM OS ÓB UPRAWNIONYCH I ZGODNIE Z PRZEPISAMI BHP.
3. DETALE I ŁACZENIA SYSTEMOWE WEDŁUG ZALECEŃ PRODUCENTÓW.
4. WSZYSTKIE MATERIAŁY UŻYTE DO WYKONANIA BUDYNKU MUSZĄ POSIADAĆ AKTUALNE ATESTY I APROBATY WYMAGANE PRZEZ OBOWIĄZUJĄCE PRZEPISY I NORMY PRAWA BUDOWLANEGO.
5. NALEŻY STOSOWAĆ MATERIAŁY JAK PODANE W DOKUMENTACJI PROJEKTOWEJ LUB RÓWNOWAŻNE, POSIADAJĄCE PARAMETRY TECHNICZNE PRZYNAJMNIEJ TAKIE, JAK PODANE W DOKUMENTACJI.
6. KOLORYSTYKĘ NALEŻY WYKONAĆ ZGODNIE Z PROJEKTEM WYKONAWCZYM. NIEJASNOŚCI NALEŻY KONSULTOWAĆ Z PROJEKTANTEM. KOLORYSTYKA WNĘTRZ DO UZGODNIENIA W NADZORZE AUTORSKIM.
7. JAKIEKOLWIEK ZMIANY W PROJEKTOWANEJ INWESTYCJI SĄ NIEDOPUSZCZALNE BEZ UPRZEDNEGO POWIADOMIENIA I ZGODY PROJEKTANTA.
8. RZUTY, PRZEKROJE I ELEWACJE ROZPATRYWAĆ ŁĄCZNIE.
9. DOKŁADNE USYTUOWANIE OSI I SŁUPÓW ORAZ ELEMENTÓW KONSTRUKCYJNYCH WG. PROJ. KONSTRUKCJI
10. INTEGRALNA CZĘŚCIĄ RYSUNKU JEST OPIS TECHNICZNY.
11. PROJEKT ARCHITEKTURY ROZPATRYWAĆ ŁACZNIE Z PROJEKTAMI BRANŻOWYMI.

Czuba Latoszek Sp. z o.o.
00-410 Warszawa, ul. Solec 18/20 lok. 22, tel/fax: 022 633 75 85
architekci@czubalatoszek.pl

PRZEDMIOT OPRACOWANIA:

PROJEKT BUDOWY DWÓCH PAWILONÓW O FUNKCJI USŁUGOWEJ I SPOŁECZNO-KULTURALNEJ.
PRZEBUDOWA PARKU IM. J. POLIŃSKIEGO
przy ul. Szaserów
Dzielnica Praga Południe M. St. Warszawy
Nr ew. działek:121/17, 121/18, 121/21, 121/24, 121/26, 121/27, 121/28 obr.3-04-07

INWESTOR:

M. St. Warszawa,
Urząd Dzielnicy Praga Południe
Warszawa ul. Grochowska 274

FAZA OPRACOWANIA: PROJEKT WYKONAWCZY

BRANŻA: INSTALACYJNA

PROJEKTANT:	NR UPRAWNIEŃ:	PODPIS:
mgr inż. arch. Anna Lubońska	Wa 45/99	
mgr inż. Jakub Mandes		
mgr inż. Radosław Kaczmarek		
mgr inż. Tomasz Pirzański		
mgr inż. arch. kraj. Agnieszka Kowalewska		

TYTUŁ RYSUNKU: PLANSZA ZBIORCZA SIECI

DATA:	SKALA:
CZERWIEC 2014	1:500

NUMER RYSUNKU: **14.01.PW.AK.03**

Prawa autorskie dotyczące tego rysunku są własnością Czuba Latoszek Sp. z o.o.
Rysunek nie może być udostępniany ani kopiowany, w całości lub w częściach, bez uzgodnienia z Czuba Latoszek Sp. z o.o.
(Dz. U. nr 24 poz. 83 z dn. 04.02.1994r.)