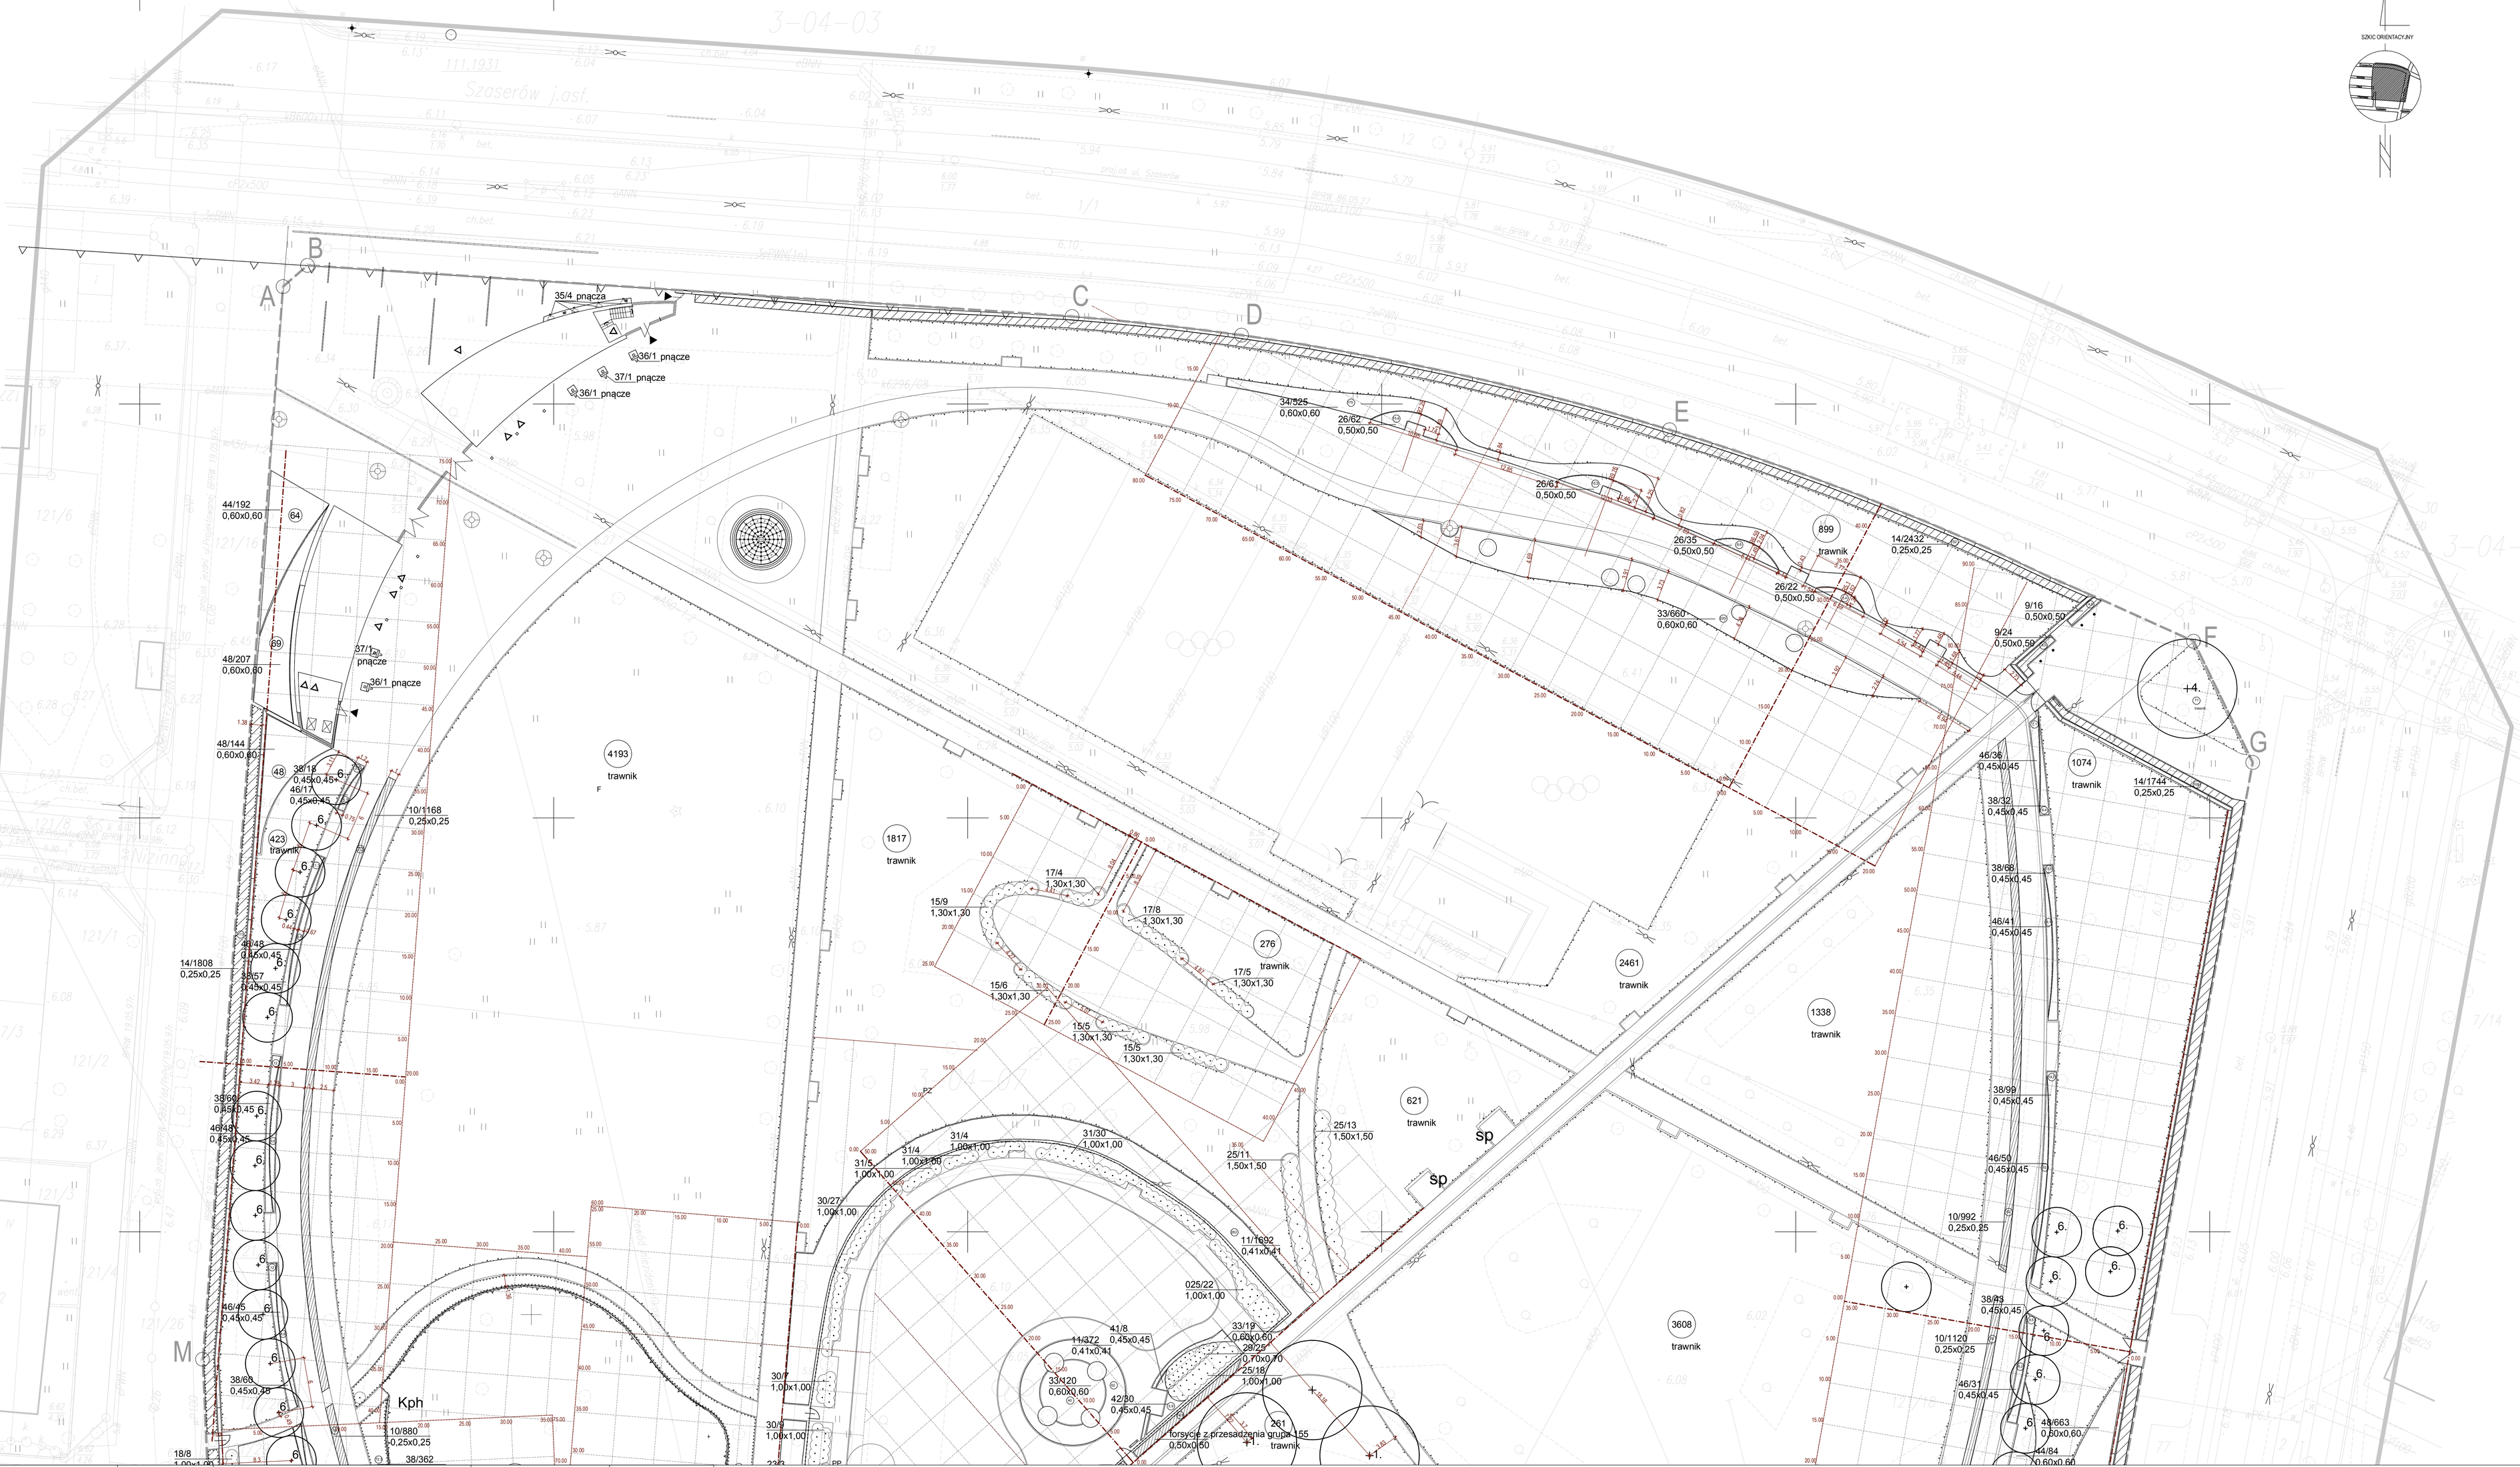

SZKIC ORIENTACYJNY

WYKAZ ROŚLIN PROJEKTOWANYCH

Lp.	nazwa łacińska	nazwa polska	materiał szkółkarski - wielkość pojemnika, wymiary	rozstawa (m), ilość szt./m2	ilość roślin (szt.)
		drzewa liściaste			
1	Acer pseudoplatanus 'Leopoldii'	klon jawor odm. Leopoldii	C280 800-850cm	wg rys.	3
2	Acer pseudoplatanus 'Nizetii'	klon jawor odm. Nizetii	20/25 400cm	wg rys.	1
3	Betula pendula 'Crispa'	brzoza brodawkowata odm. Crispa	20/25 C317	wg rys.	2
4	Platanus acerifolia	platan klonolistny	C00 10/12 400/450	wg rys.	5
5	Pyrus calleryana 'Chanticleer'	grusza dzikoowocowa odm. Chanticleer	K200/300 350/200	wg rys. odstępy 3m	39
6	Tilia cordata 'Rancho'	lipa drobnolistna odm. Rancho	p 20/25, wys. 400cm	wg rys. odstępy 6m	65
		drzewa iglaste			
7	Larix kaempferi	modrzew japoński	C30 Pp 240 10/12	wg rys.	2
8	Picea omorika	świerk serbski	300-350	wg rys.	3
		krzewy			
9	Berberis thunbergii 'Green Carpet'	Berberys Thunberga odm. Green Carpet	C5 40-60	0,5x0,5 - 4szt./m2	1245
10	Cotoneaster lucidus	irga błyszcząca	b8 30-40	0,25x0,25 - 16szt./m2	8198
11	Euonymus fortunei 'Coloratus'	trzmielina Fortune'a odm. Coloratus	P11	0,4x0,4 - 6szt./m2	14526
12	Forsythia x intermedia 'Minigold'	forsycja pośrednia odm. Minigold	C5 70-80	0,4x0,4 - 6szt./m2	190
13	Hydrangea paniculata 'Grandiflora'	hortensja bukietowata odm. Grandiflora	C5 40-60	1,0x1,0 - 1szt./m2	94
14	Ligustrum vulgare 'Atrovirens'	ligustr pospolity odm. Atrovirens	b8 30-40	0,25x0,25 - 16szt./m2	12512
15	Lonicera tatarica 'Arnold Red'	suchodrzew tatarski odm. Arnold Red	C4 50-60	1,0x1,0 / 1,3x1,3	50
16	Philadelphus 'Baly Karref'	jaśminowiec odm. Baly Karref	C3 40-60	0,7x0,7 - 2szt./m2	295
17	Philadelphus 'Rusalka'	jaśminowiec odm. Rusalka	C10 100-120	1,0x1,0 / 1,3x1,3	60
18	Philadelphus 'Snowbelle'	jaśminowiec odm. Snowbelle	C10 100-120	1,0x1,0 - 1szt./m2	21
19	Sambucus nigra 'Aurea'	bez czarny odm. Aurea	C30 150-200	1,0x1,75 - 0,57szt./m2	3
20	Sambucus nigra 'Black Beauty'	bez czarny odm. Black Beauty	C20 100-125	1,0x1,75 - 0,57szt./m2	2
21	Sambucus nigra 'Black Lace Eva'	bez czarny odm. Black Lace Eva	C7,5 40-60	1,0x1,75 - 0,57szt./m2	7
22	Sambucus racemosa 'Plumosa Aurea'	bez koralowy odm. Plumosa Aurea	C20 60-80	1,0x1,75 - 0,57szt./m2	3
23	Spiraea betulifolia 'Tor'	tawuła brzozolistna odm. Tor	C5 30-35	0,5x0,5 - 4szt./m2	266
24	Spiraea betulifolia 'Tor Gold'	tawuła brzozolistna odm. Tor Gold	C1,5 35-40	0,5x0,5 - 4szt./m3	246
25	Spiraea douglasi var menziesii	tawuła Douglasa odm. Menziesia	C3 30-50	1,0x1,0 - 1,50x1,50	64
26	Symphoricarpos xchenaultii 'Hancock'	śnieguliczka Chenaulta odm. Hancock	C1,5/C2 15-30	0,5x0,5 - 4szt./m2	180
27	Syringa 'Agnes Smith'	lilak odm. Agnes Smith	C7,5 80-100	1,0x1,0	1
28	Syringa 'James McFarlane'	lilak odm. James McFarlane	C7,5 80-100	1,0x1,0	2
29	Syringa meyeri 'Palibin'	lilak Meyer'a odm. Palibin	C2 30/40	0,7x0,7	25
30	Weigela 'Briant Rubidor'	krzewuszka odm. Briant Rubidor	C5 40-60	1,0x1,0	67
31	Weigela 'Splendid'	krzewuszka odm. Splendid	C5 40-60	1,0x1,0	57
		pnącza/okrywowe			
32	Clematis 'Summer Snow'	powojnik odm. Summer Snow grupa Atragene	C2	0,6x0,6 - 3szt./m2	5
33	Clematis 'Praecox'	powojnik odm. Paecox	C2	0,6x0,6 - 3szt./m2	780
34	Hedera hibernica	bluszcz irlandzki	P11	0,6x0,6 - 3szt./m2	525
35	Parthenocissus tricuspidata 'Veitchii'	winobluszcz trójklapowy odm. Veitchii	C7,5 140-160	1,0x1,0	94
36	Wisteria floribunda 'Multijuga'	glicynia kwiecista odm. Multijuga	C10 200-250	-	3
37	Wisteria floribunda 'Shiro noda'	glicynia kwiecista odm. Shiro noda	C10 200-250	-	2
		byliny			
38	Calamagrostis 'Karl Foerster'	trzcinnik ostrokwiatowy odm. Karl Foerster	CL5	0,45x0,45 - 5szt./m2	3212
39	Aster divaricatus	aster rozkrzewiony	CL5	0,19x0,19 - 7szt./m2	119
40	Echinacea purpurea 'Alba'	jeżówka purpurowa odm. Alba	P9	0,45x0,45 - 5szt./m2	43
41	Echinacea purpurea 'Tiki Torch'	jeżówka purpurowa odm. Tiki Torch	C2	0,45x0,45 - 5szt./m2	142
42	Echinacea purpurea 'Firebird'	jeżówka purpurowa odm. Firebird	C2	0,45x0,45 - 5szt./m2	71
43	Liatris spicata	łatra kłosowa	CL5	0,3x0,3 - 9szt./m2	15
44	Miscanthus sinensis 'Gracillimus'	miskant chiński odm. Gracillimus	CL5	0,6x0,6 - 3szt./m2	1366
45	Nepeta faassenii	kocimiętka faassena	P9	0,45x0,45 - 12szt.m2	240
46	Rudbeckia fulgida 'Goldstrum;	rudbekia błyskotliwa odm. Goldstrum	C3	0,45x0,45 - 5szt./m2	605
47	Sedum spectabile	rozchodnik okazały	C2	0,38x0,38 - 7szt./m2	1486
48	Spartina pectinata	spartyna grzebieniasta	CL5	0,6x0,6 - 3szt./m2	2445

ZIELEŃ
- projektowany sposób obsiewu/up-nabłonek/ obsiewy, z projektowaną, projektowana drzewostanem wg. sp. szczegółowych)
- DRZEWA ISTNIEJĄCE DO ZACHOWANIA
- DRZEWA PROJEKTOWANE
- ŻYWOPŁOTY PROJEKTOWANE
- KRZEWY I ROŚLINY OKRYWOWE PROJEKTOWANE
- BYLINY PROJEKTOWANE
- TRAWNIKI PROJEKTOWANE
- PROJEKTOWANY NASYP ZIEMNY- POWIĘKSZENIE ISTNIEJĄCEJ GÓRKI
- 2820 POWIERZCHNIA TRAWNIKA, RABATY [m2]
- 48/207 0,60x0,60 OZNACZENIE PROJEKTOWANYCH ROŚLIN, gdzie: - licznik- projektowy rodzaj projektowanych roślin wykazu tabelarycznego - M - liczba sztuk projektowanych na danej powierzchni 0,45x0,45 - rozstawa pomiędzy roślinami

± 0,00=6,41 m n.p. "0" W.

UWAGA:
1. WSZYSTKIE WYMIARY NALEŻY SPRAWDZIĆ NA BIEŻĄCO NA BUDOWIE, A WSZELKIE ROZBIEŻNOŚCI LUB ZMIANY ZGŁASZAĆ NIEZWŁOCZNIE PROJEKTANTOM BUDYNKU
2. WSZELKIE ROBOTY PROWADZIĆ POD NADZOREM OS ÓB UPRAWNIONYCH I ZGODNIE Z PRZEPISAMI BHP.
3. DETALE I ŁĄCZENIA SYSTEMOWE WEDŁUG ZALECEŃ PRODUCENTÓW.
4. WSZYSTKIE MATERIAŁY UŻYTE DO WYKONANIA BUDYNKU MUSZĄ POSIADAĆ AKTUALNE ATESTY I APROBATY WYMAGANE PRZEZ OBOWIĄZUJĄCE PRZEPISY I NORMY ORAZ ZAWARTE W DOKUMENTACJI.
5. NALEŻY STOSOWAĆ MATERIAŁY JAK PODANE W DOKUMENTACJI PROJEKTOWEJ LUB ROZWIĄZANIE, POSIADAJĄCE PARAMETRY TECHNICZNE PRZYNAJMNIEJ TAKIE, JAK PODANE W DOKUMENTACJI.
6. KOLORYSTYKĘ NALEŻY UWZGLĘDNIĆ ZGODNIE Z PROJEKTEM WYKONAWCZYM. NIEJASNOŚCI NALEŻY KONSULTOWAĆ Z PROJEKTANTEM PRZED PRZYSTĄPIENIEM DO WYKONANIA NA MIEJSCU INSTALACJI.
7. JAKIEKOLWIEK ZMIANY W PROJEKTOWANEJ INWESTYCJI SĄ NIEDOPUSZCZALNE BEZ UPRZEDNIEGO POWIADOMIENIA I ZGODY PROJEKTANTA.
8. RZUTY, PRZEKROJE I ELEWACJE ROZPATRYWAĆ ŁĄCZNIE.
9. ZAKŁADANE UZYTKOWANIE OBIEKTU I SŁUPOWY ORAZ ELEMENTÓW KONSTRUKCYJNYCH WG. PROJ. KONSTRUKCJI.
10. INTEGRALNĄ CZĘŚCIĄ RYSUNKU JEST OPIS TECHNICZNY.
11. PROJEKT ARCHITEKTURY ROZPATRYWAĆ ŁĄCZNIE Z PROJEKTAMI BRANŻOWYMI.

Czuba Latoszek Sp. z o.o.
00-412 Warszawa, ul. Ciepła 10/2, tel/fax 22/ 622 73 03
e-mail:biuro@czubalatoszek.pl

PROJEKT BUDOWY DWÓCH PAWILONÓW O FUNKCJI USŁUGOWEJ I SPOŁECZNO-KULTURALNEJ PRZEBUDOWA PARKU IM. J. POLIŃSKIEGO
ul. Szaserów
Działka nr Pragi Południe 61 St. Warszawy
Nr ew. działek: 12/117, 12/118, 12/121, 12/124, 12/126, 12/127, 12/128 obręb: 5-04-07

INWESTOR: **M. St. Warszawa, Urząd Dzielnicy Praga Południe**
Warszawa ul. Grochowska 274

FAZA OPRACOWANIA: PROJEKT WYKONAWCZY

BRANŻA: ARCHITEKTURA KRAJOBRAZU

IMIĘ I NAZWISKO	PODPIS
mgr inż. arch. mgr. Agnieszka Kowalewska	
mgr inż. arch. mgr. Katarzyna Dankiewicz	

TYTUŁ RYSUNKU: PROJEKT ZIELENI

DATA OPRACOWANIA	SKALA RYSUNKU
CZERWIEC 2014	1:250

NR RYSUNKU: **14.01.PW.AK.07.01**

Prawa autorskie: Niniejszego typu projektu są zabronione Ustawą (Dz. U. z dn. 4 lutego 1994 r. o prawie autorskim i prawach pokrewnych z późniejszymi zmianami (Dz. U. z dn. 23 sty. 2006 r. Nr 90, poz. 631).

MAPA SYTUACYJNO–WYSOKOŚCIOWA w skali 1:500
DLA CELÓW PROJEKTOWYCH
Terenu położonego w województwie mazowieckim
m. st. WARSZAWA dz. Pr. Południe
przy ul. Szaserów (Park Polińskiego)

"GEOPREX" USŁUGI GEODEZYJNO-KARTOGRAFICZNE
mgr Stanisław Słuszkiewicz
02-954 Warszawa, ul. Gojdyszka 29/14

Nr.Rej. 2424/2007

Mapa sytuacyjno-wysokościowa została wykonana na podstawie ostatecznej mapy zasadniczej w skali 1:500 zatwierdzonej dn. 06.2008 oraz projektu tej. Przebudowy

Zasób Geodezyjny i Kartograficzny został udostępniony przez Geodezyjny Ośrodek Informacyjny pod nr ZDK 2.24.01–166/08 tn DZP. 30–320/09 Rz. rej. 1843/8/09

Zgodność ze stanem w terenie stwierdza się z wyjątkiem zmian, które nie były zgłoszone do inwentaryzacji lub o których brak jest informacji w w niniejszych brakiach.

Nie wyłącza się istnienia w terenie innych nie wykazanych na niniejszej mapie urządzeń podziemnych które nie były zgłoszone do inwentaryzacji lub o których brak jest informacji w w niejszych brakiach.

Warszawa dnia 30.12.2009

PREZYDENT MIASTA STOŁECZNEGO WARSZAWY
Geodezja Ewidencyjna i Kartograficzna zlokalizowana w dzielnicach Praga południe przez geodezyjnych wykładowy z art.12 ustawy PGK z 17.05.1989 r. (tj.U. z 2005 r. Nr 240, poz. 2027

Wykaz oznaczeń stosowanych przy urządzeniach podziemnych
- sieć przewodów c.o. istniejących
- sieć przewodów c.o. projektowanych
- przewody rurowe c.o. istniejących
- przewody rurowe c.o. projektowanych z izolacją grubości 25 cm
- Rz przewody rurociągowe
- Rp przewody rurowe

Oznaczenia sposobu zabezpieczenia :
- S sposób zabezpieczenia
- S1 sposób zabezpieczenia przed korozją
- Oznaczenia rodzaju sieci oraz armatury :
- c centralnego ogrzewania
- k kanalizacyjnej
- g gazowej
- w wodociągowej
- p zabezpieczającej
- inż. inżynierii

Zestawienie sekcji :

4% O_2	
8% O_2	

Wojskowe Biuro Geodezji i Urządzeń Terenowych
ul. Nowowiejska 30, 00-911 Warszawa
tel/fax 022/661 80 00 (centrala)

Wypis kompetentnej instytucji mapy jest zgodny z wzorcem Nr ..... wydanym przez: Urząd m.st. Warszawy ODGiK przy ul. ..... dnia ..... Nr rozwiązania na skanowanie: ..... podpisanego przez kapelana: .....

Wypis jest zgodny z stanem z terenem na dzień: .....

Warszawa dnia: .....