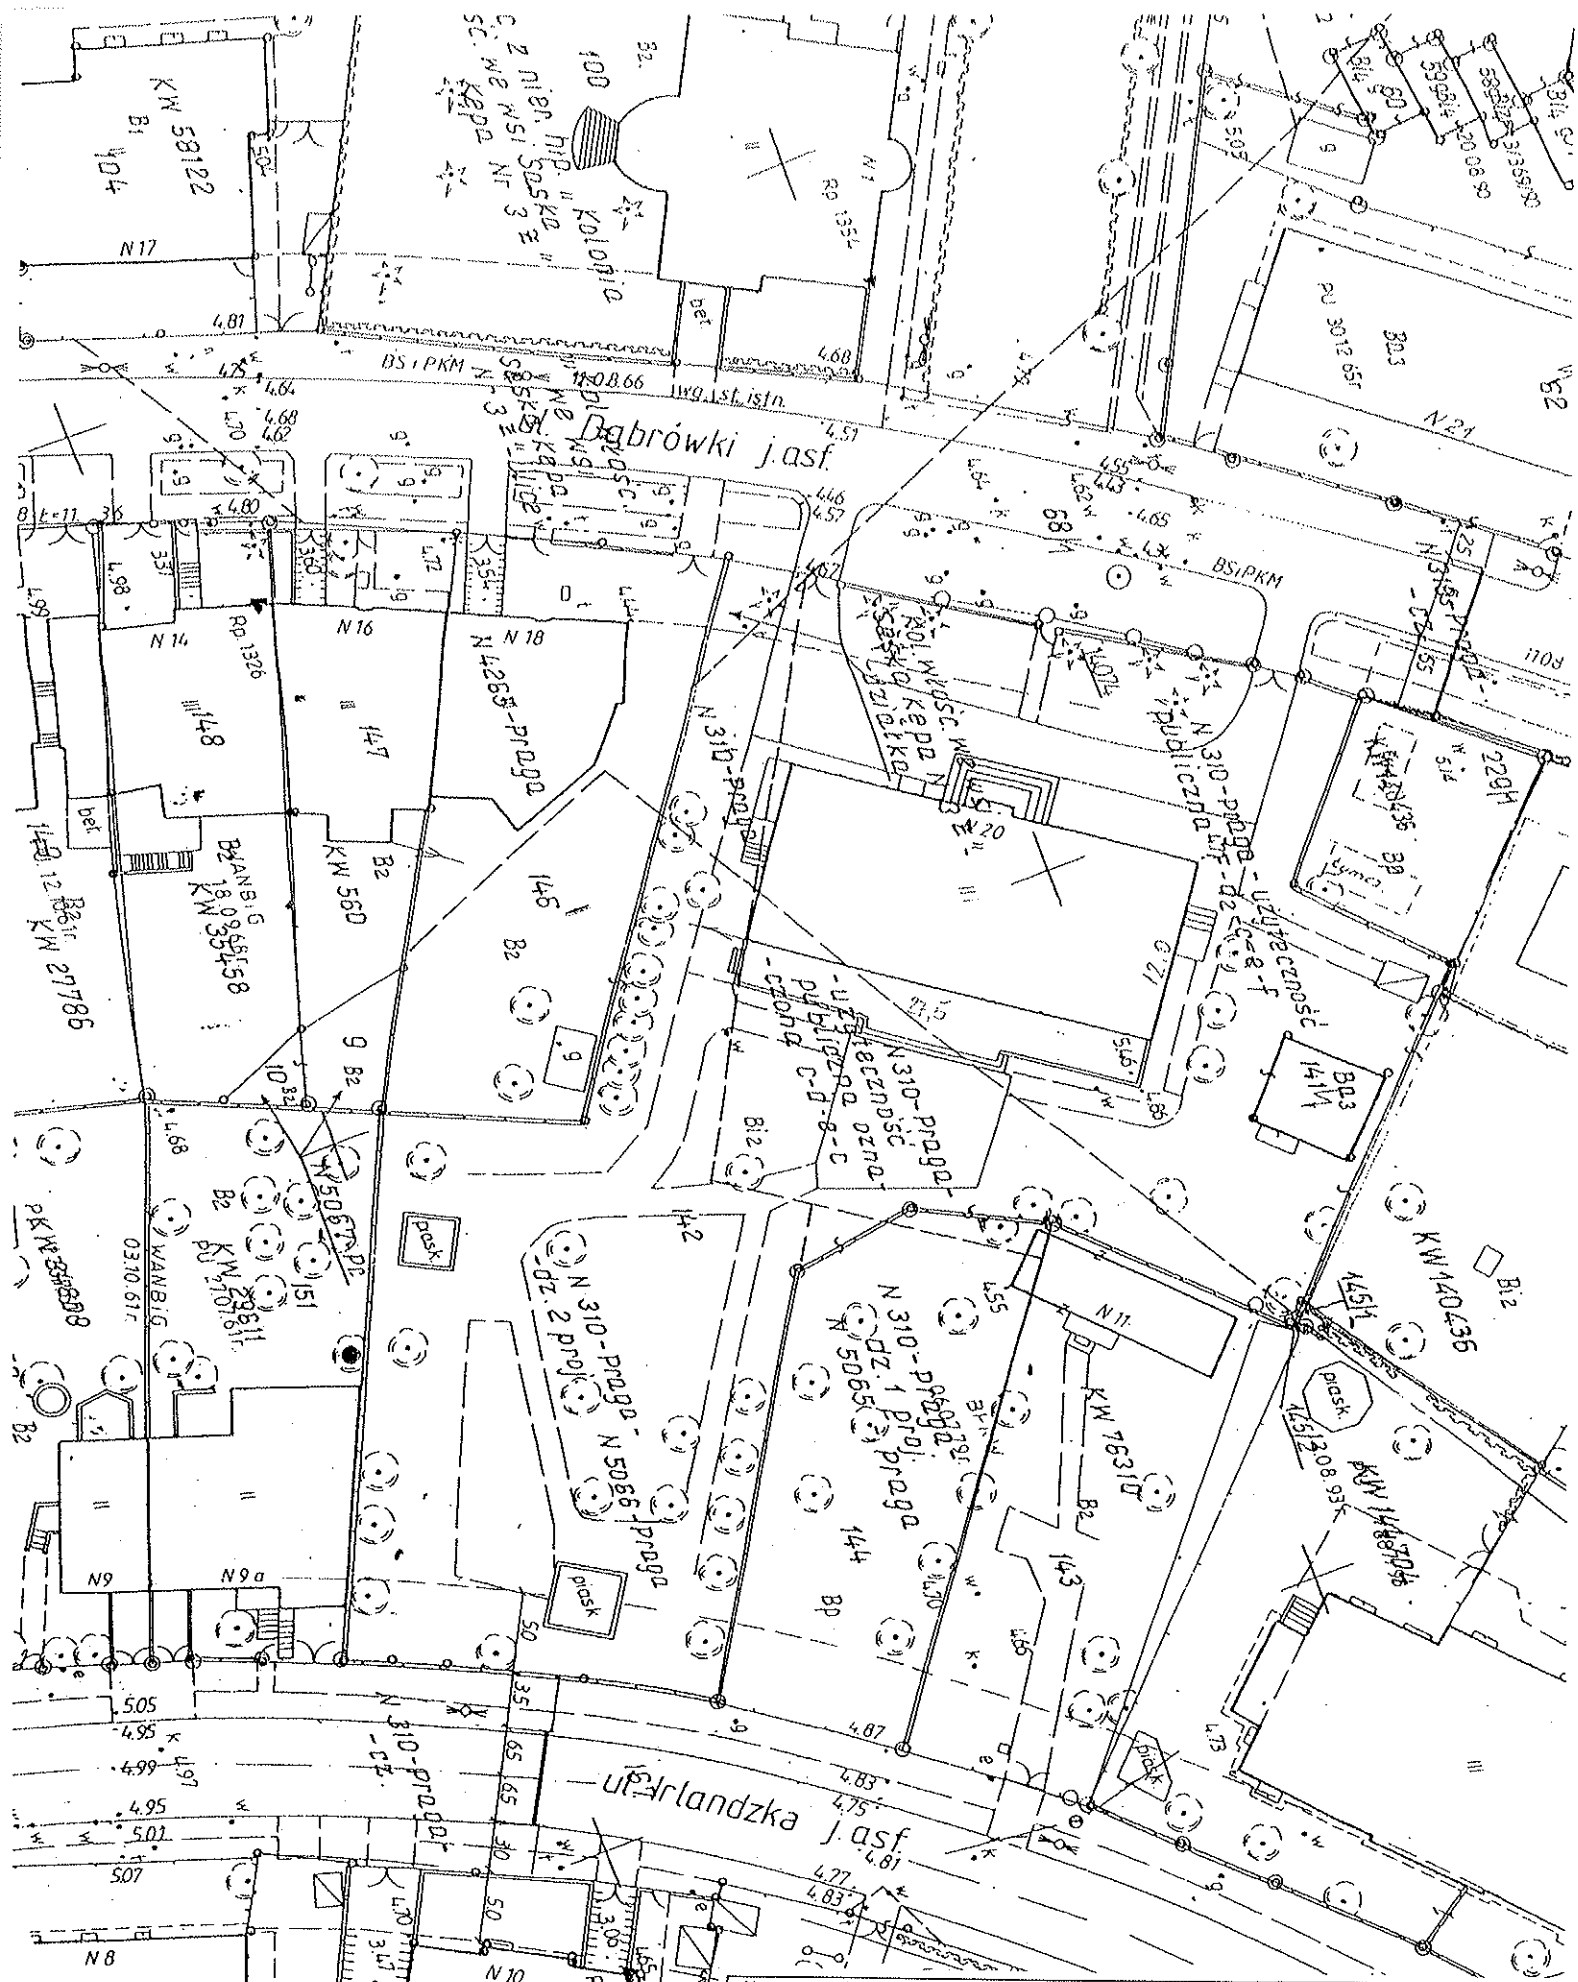
ul. Dąbrówki j.asf.
ul. Irlandzka j.asf.
Kolonia Kępa Nr 3 "Kępa Nr 3 E"
Kępa Nr 3 "Kępa Nr 3 E"
Kol. własc.