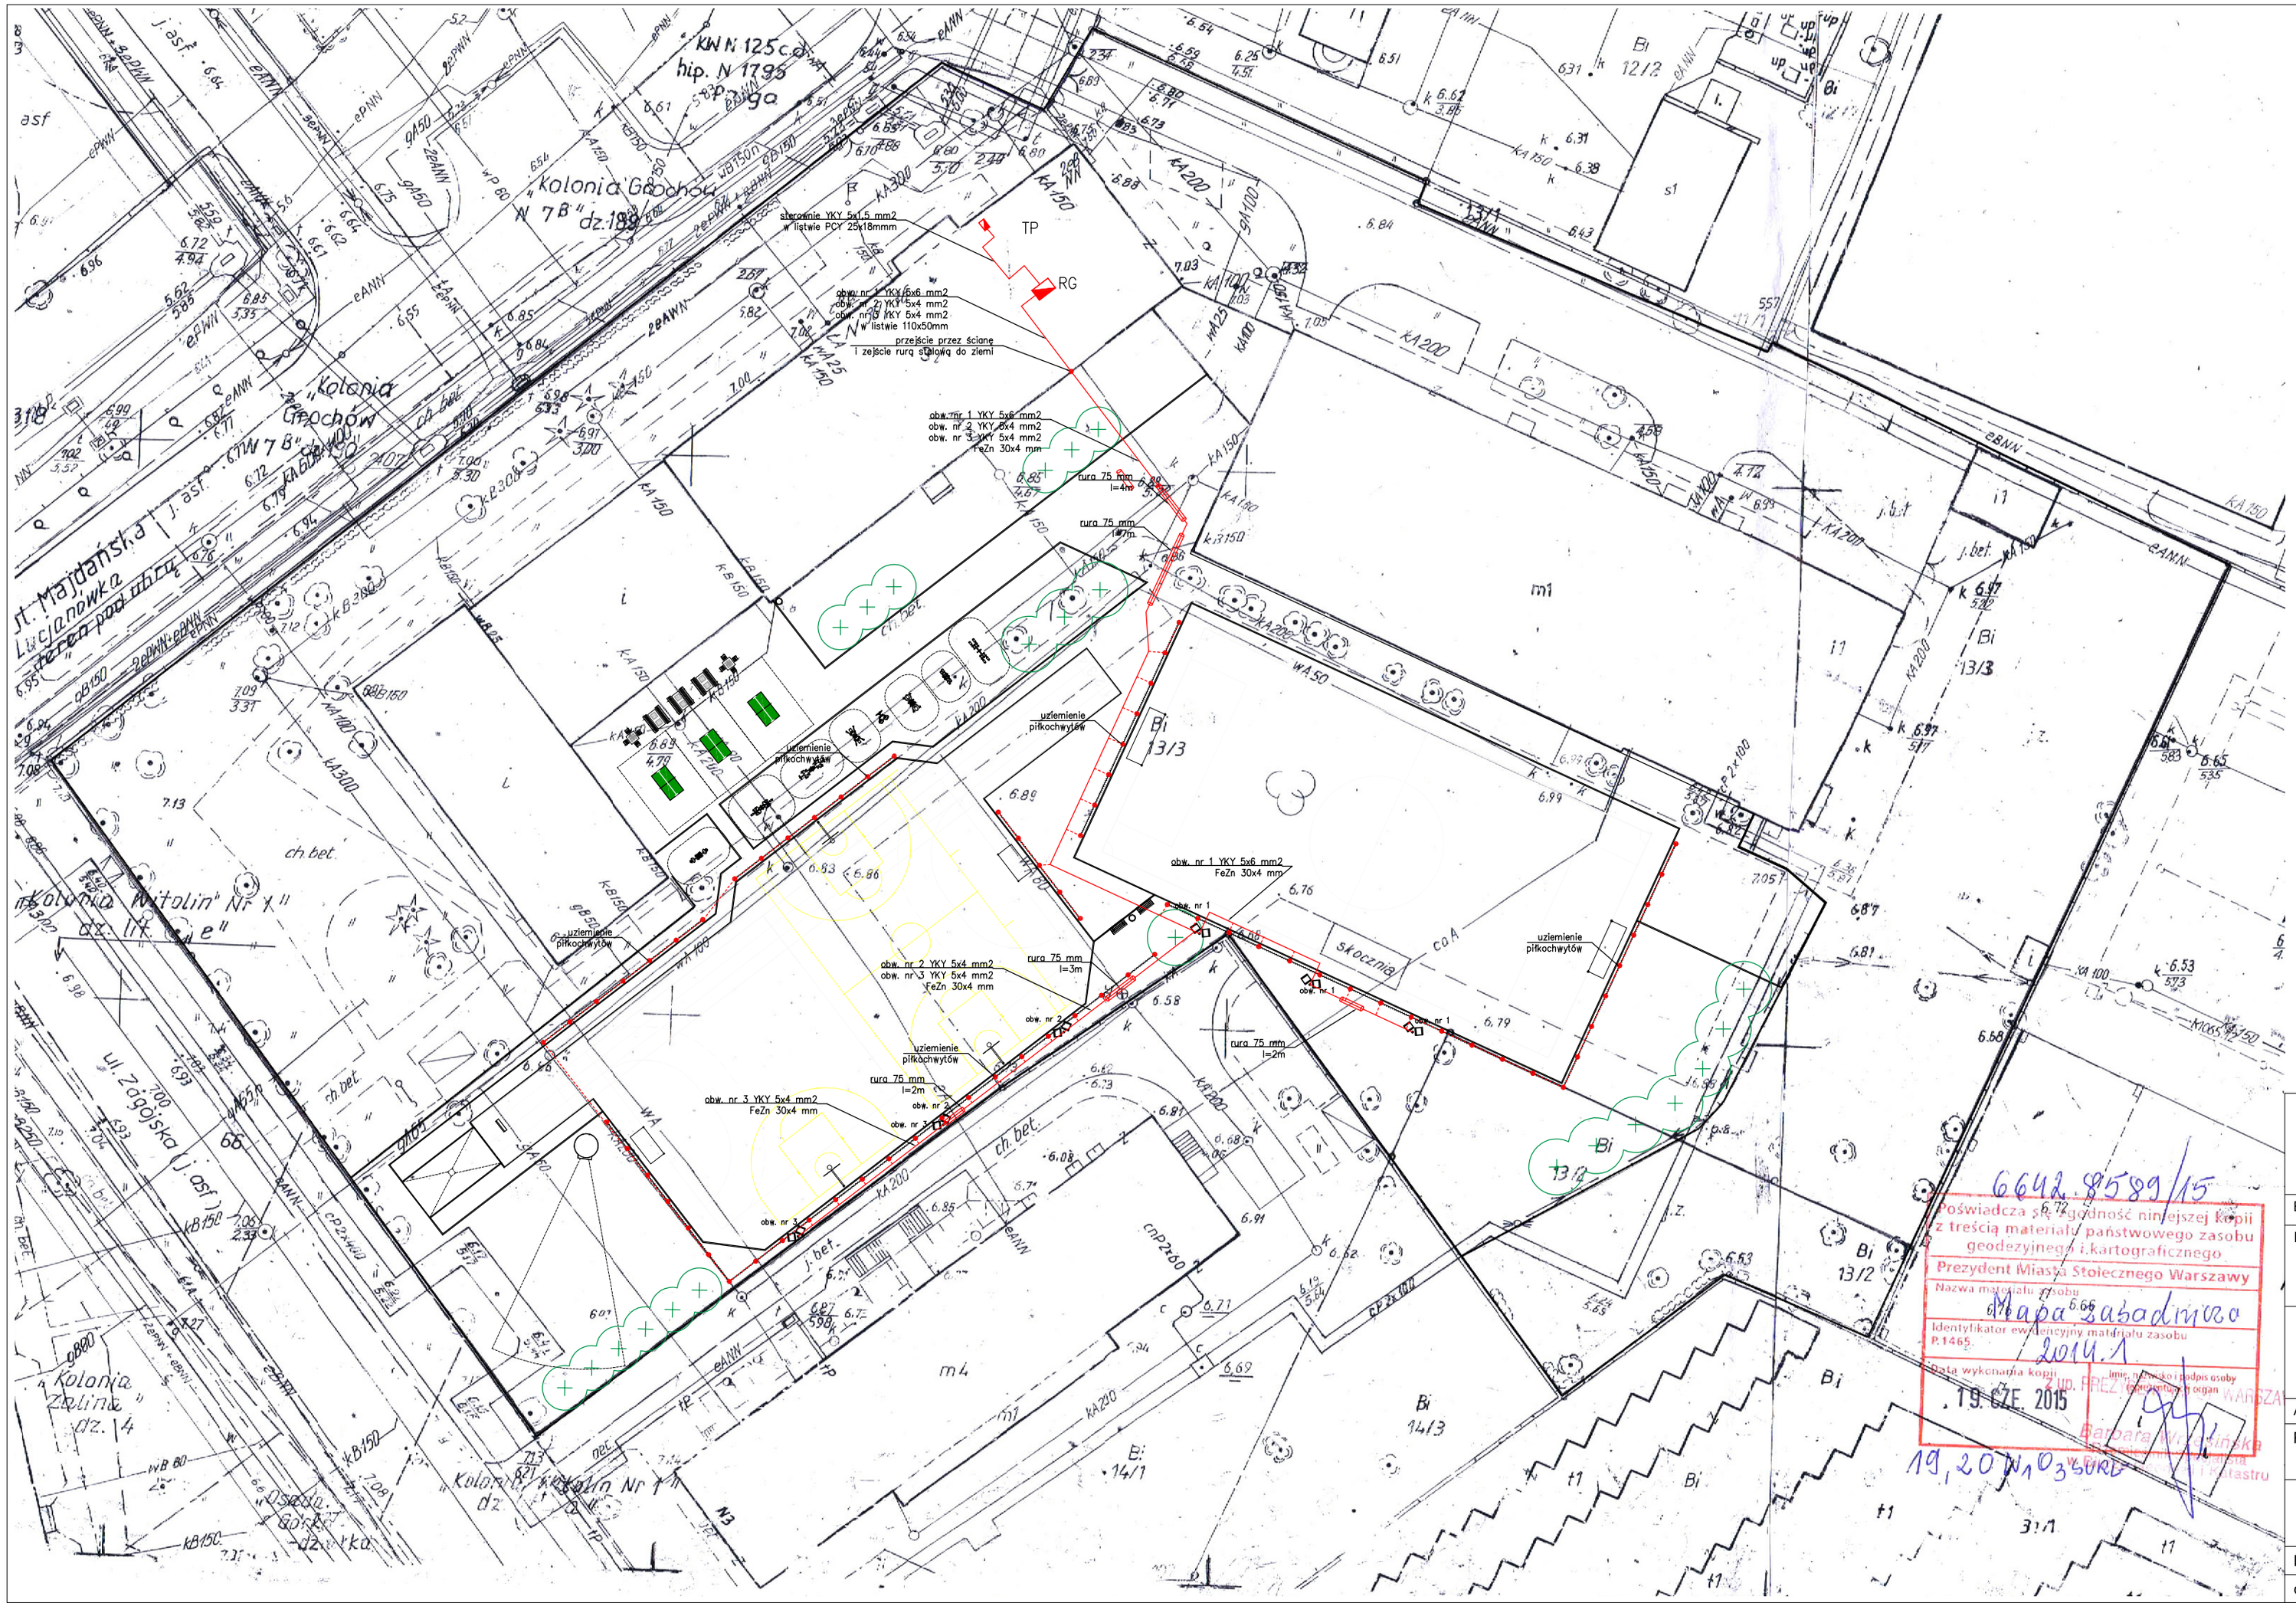

ZESPÓŁ BOISK SPORTOWYCH
przy Zespole Szkół Gastronomiczno-Hotelarskich
Majdańska 30/36, Warszawa
dz. nr ew. 13/2, 13/3, obręb 3-05-07

ETAP: PROJEKT WYKONAWCZY

INWESTOR:
Miasto Stołeczne Warszawa
Dzielnica Praga Południe
ul. Grochowska 274, 03-841 Warszawa

Woźnicki, Zdanowicz
ARCHITEKCI
02-555 Warszawa, Al. Niepodległości 157 lok.6

AUTORZY:

Projekt.:	inż. Andrzej Krawczyk nr upr. St-536/79	

INSTALACJA UZIEMIENIA
I OŚWIETLENIA TERENU

branża:	ELEKTRYCZNA	E-01
data: lipiec 2015	skala: 1:500	