



| PIĘTRO 3 cz. A | | | |
|----------------|---------------------------|-----------------------|-----------|
| nr pom. | nazwa pomieszczenia | pow. w m ² | posadzka |
| A/ 3/01 | Przedsiónek WC męskiego | 4.93 | terakota |
| A/ 3/02 | WC męskie | 14.57 | terakota |
| A/ 3/03 | Sala lekcyjna | 48.66 | wytl. PCV |
| A/ 3/04 | Zaplecze sali | 14.06 | wytl. PCV |
| A/ 3/05 | Sala lekcyjna | 91.17 | wytl. PCV |
| A/ 3/06 | Sala lekcyjna | 83.33 | wytl. PCV |
| A/ 3/07 | Przedsiónek zaplecze sali | 5.20 | wytl. PCV |
| A/ 3/08 | Zaplecze sali | 9.64 | wytl. PCV |
| A/ 3/09 | Sala lekcyjna | 57.64 | wytl. PCV |
| A/ 3/10 | Sala lekcyjna | 55.56 | wytl. PCV |
| A/ 3/11 | Zaplecze sali | 18.24 | wytl. PCV |
| A/ 3/12 | Sala lekcyjna | 55.22 | wytl. PCV |
| A/ 3/13 | Zaplecze sali | 16.91 | wytl. PCV |
| A/ 3/14 | WC damski | 9.78 | terakota |
| A/ 3/15 | WC personelu | 4.07 | terakota |
| A/ 3/16 | Schowek | 17.00 | wytl. PCV |
| A/ 3/17 | Hall | 193.02 | parkiet |
| A/ 3/18 | Klatka schodowa główna | 17.03 | lastriko |
| razem | | 716.03 | |

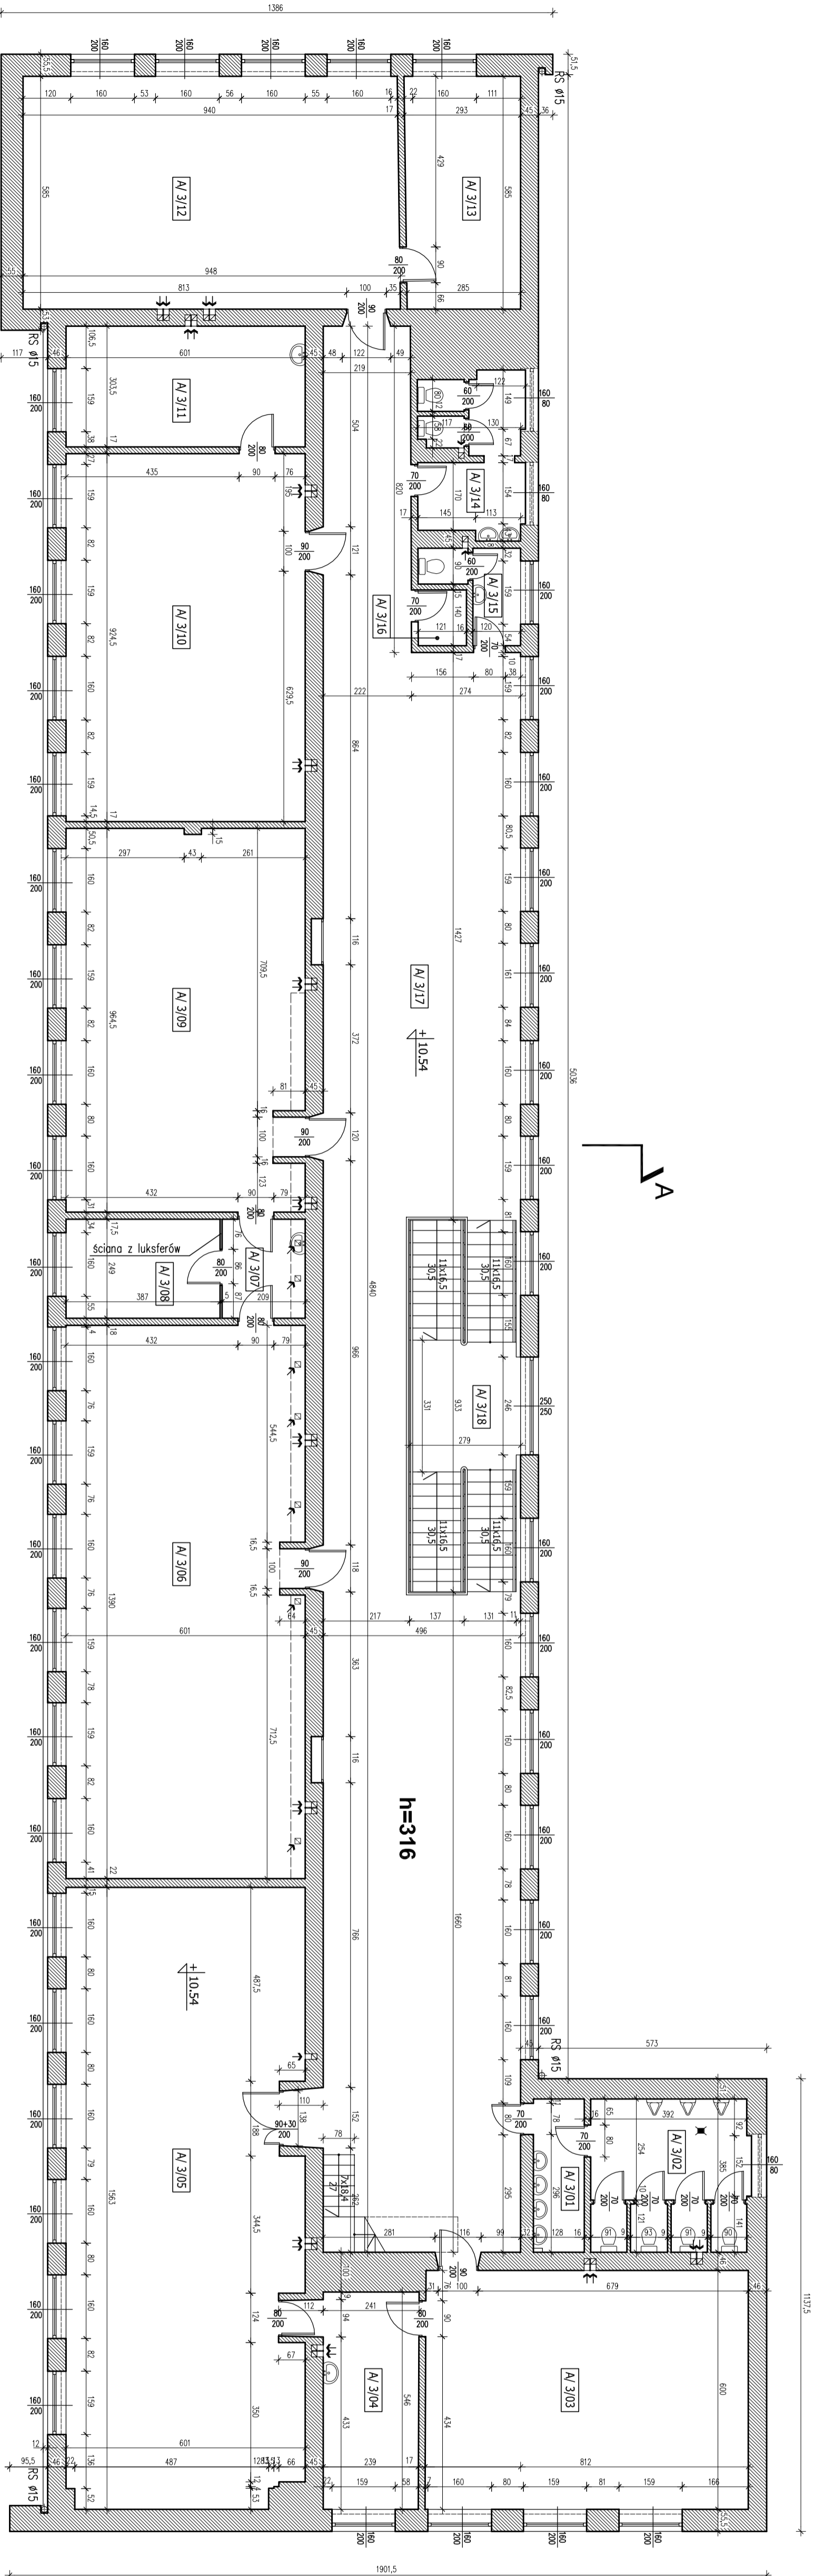

Poziom +3 Rzut III piętra segment A

| | |
|--|--|
|  Krośka 3b/1 83-842 Sopot 607 533 588 studio.sopot@wp.pl www.studio.sopot.pl | |
| Poziom +3 Rzut III piętra segment A | |
| Temat | Inwentaryzacja architektoniczna budynku użyteczności publicznej |
| Obiekt | LXII Liceum Ogólnokształcące w Warszawie |
| Adres | ul. Grochowska 346/348, 03-838 Warszawa |
| Projektant | mgr inż. arch. Marzena Dragun Nr upr.: 3651/Gd/88 |
| Sprawdzający | mgr inż. arch. Jacek Bosiacki Nr upr.: 429/POOKK/2011 |
| Inwestor | Miasto Stołeczne Warszawa Dzielnica Praga-Południe ul. Grochowska 274, 03-841 Warszawa |
| A 08 | |
| Strona Nr 32 | |