



PIWNICA - 1. cz. A		
nr pom.	nazwa pomieszczenia	pow. w m2
A/-1/01	Przedsiönek WC męskiego	7,44
A/-1/02	WC męskie	12,74
A/-1/03	Sala lekcyjna	47,08
A/-1/04	Zaplecze sali	15,34
A/-1/05	Sala lekcyjna	90,20
A/-1/06	Biblioteka	79,55
A/-1/07	Sala lekcyjna	39,07
A/-1/08	Schówek	5,89
A/-1/09	Sala lekcyjna	26,48
A/-1/10	Pomieszczenie biurowe	12,57
A/-1/11	Pomieszczenie magazynowe	29,62
A/-1/12	Pomieszczenie magazynowe	7,25
A/-1/13	Pomieszczenie magazynowe	9,92
A/-1/14	Schówek	1,90
A/-1/15	WC personelu	3,46
A/-1/16	Hall	182,90
A/-1/17	Klatka schodowa główna	10,18
A/-1/18	Klatka schodowa wejściowa	6,34
A/-1/19	Klatka hydroforni	14,02
A/-1/20	Pomieszczenie dozorczy	7,50
A/-1/21	Pomieszczenie dozorczy	6,13
A/-1/22	Natrysek dozorczy	1,88
A/-1/23	WC dozorczy	1,40
razem		618,86

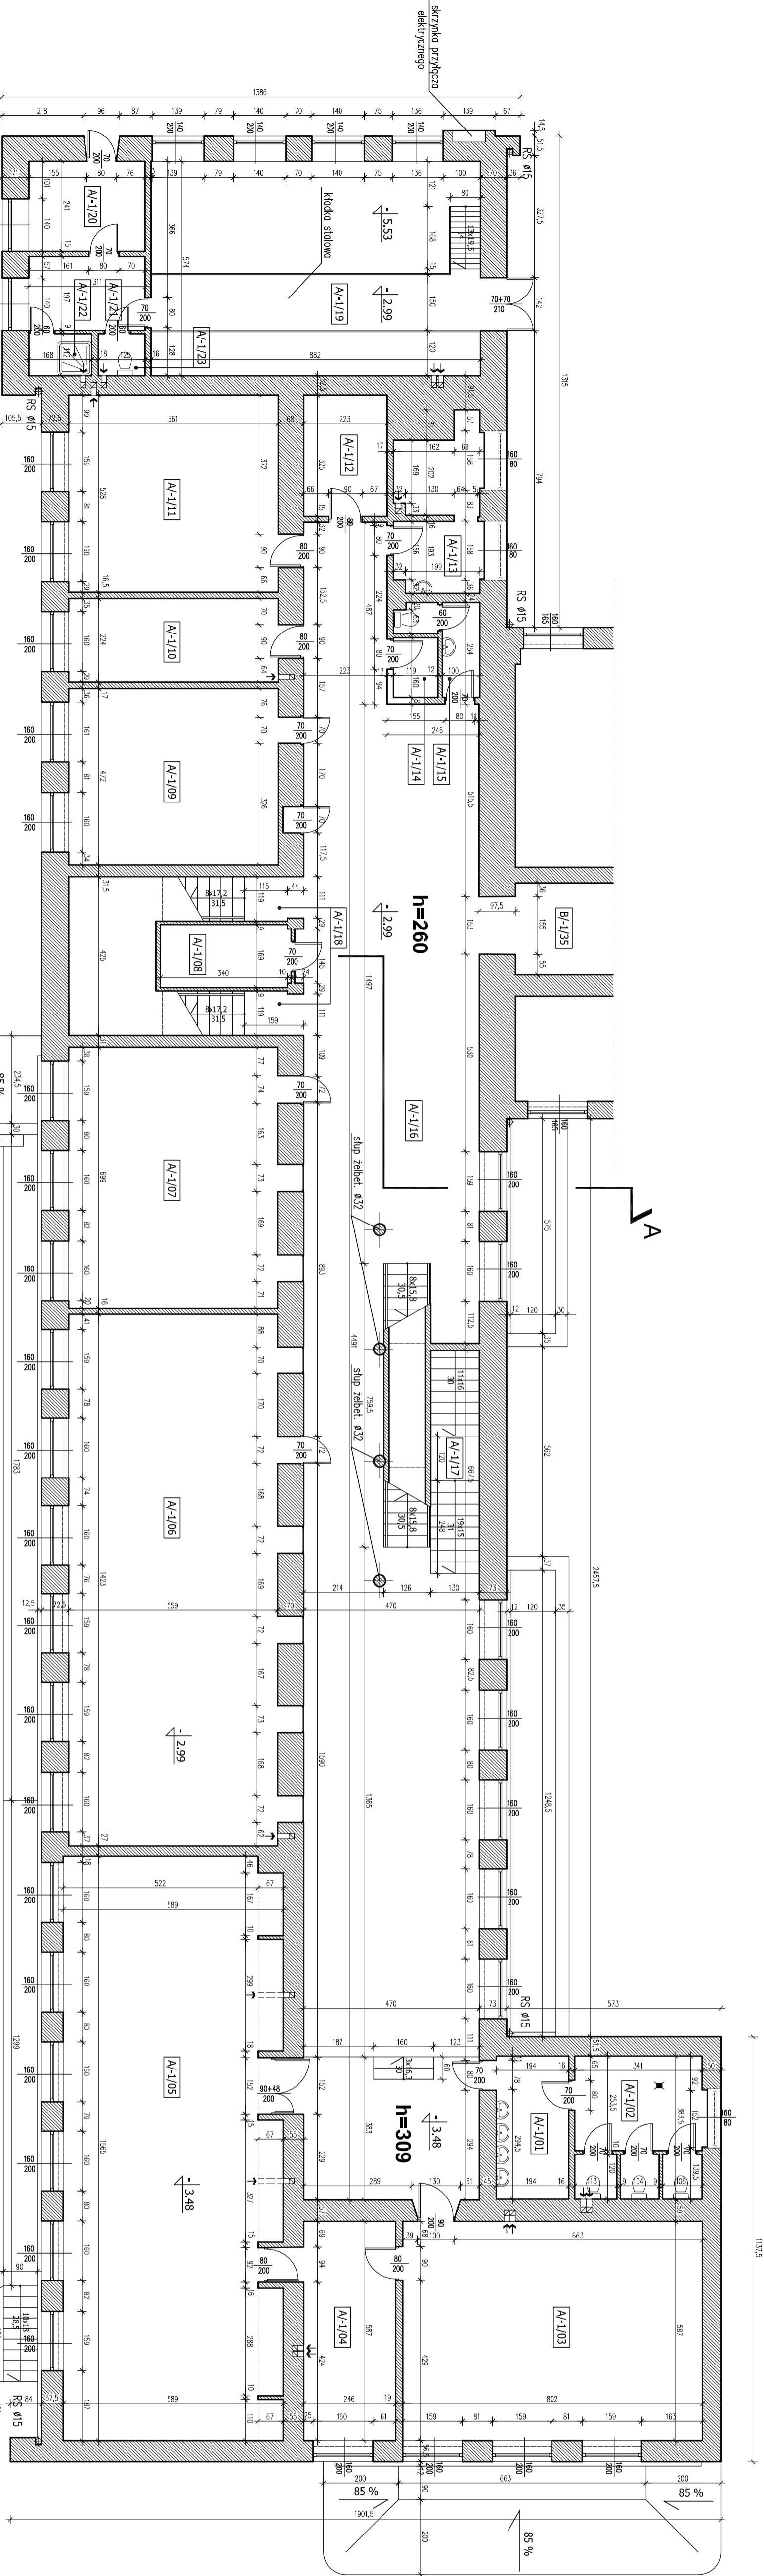

Poziom -1 Rzut piwnicy segment A

SOPOCKIESTUDIOPROJEKTOWE Krokia 3b/1 81-842 Sopot 607 533 585 studio.sopot@wp.pl www.studio.sopot.pl	
Poziom - 1 Rzut piwnicy segment A	
Temat	Inwentaryzacja architektoniczna budynku użyteczności publicznej
Obiekt	LXII Liceum Ogólnokształcące w Warszawie
Adres	ul. Grochowska 346/348, 03-838 Warszawa
Projektant	mgr inż. arch. Marzena Dragun Nr upr. 3651/Gd/88
Sprawdzający	mgr inż. arch. Jacek Bosiacki Nr upr. 429/POOK/2011
Investor	Miasto Stołeczne Warszawa Dzielnica Praga-Południe ul. Grochowska 274, 03-841 Warszawa

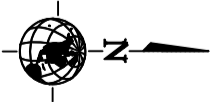

segm. B

segm. A