



PIĘTRO 2 cz. A			
nr pom.	nazwa pomieszczenia	pow. w m ²	posadzka
A/2/01	Przedsiónek WC męskiego	4,85	terakota
A/2/02	WC męskie	14,63	terakota
A/2/03	Sala lekcyjna	47,23	wyłt. PCV
A/2/04	Sala lekcyjna	14,38	wyłt. PCV
A/2/05	Sala lekcyjna	88,16	wyłt. PCV
A/2/06	Sala lekcyjna	54,90	wyłt. PCV
A/2/07	Sala lekcyjna	16,56	wyłt. PCV
A/2/08	Sala lekcyjna	54,90	wyłt. PCV
A/2/09	Sala lekcyjna	100,51	wyłt. PCV
A/2/10	Sala lekcyjna	54,93	wyłt. PCV
A/2/11	Zaplecze sali	16,67	wyłt. PCV
A/2/12	WC damski	10,21	terakota
A/2/13	Magazynek sklepu	1,02	pyłki PCV
A/2/14	Zaplecze sklepu	4,88	pyłki PCV
A/2/15	Sklepek szkolny	5,92	pyłki PCV
A/2/16	Hall	183,56	wyłt. PCV
A/2/17	Klatka schodowa główna	25,03	lastriko
razem		698,34	

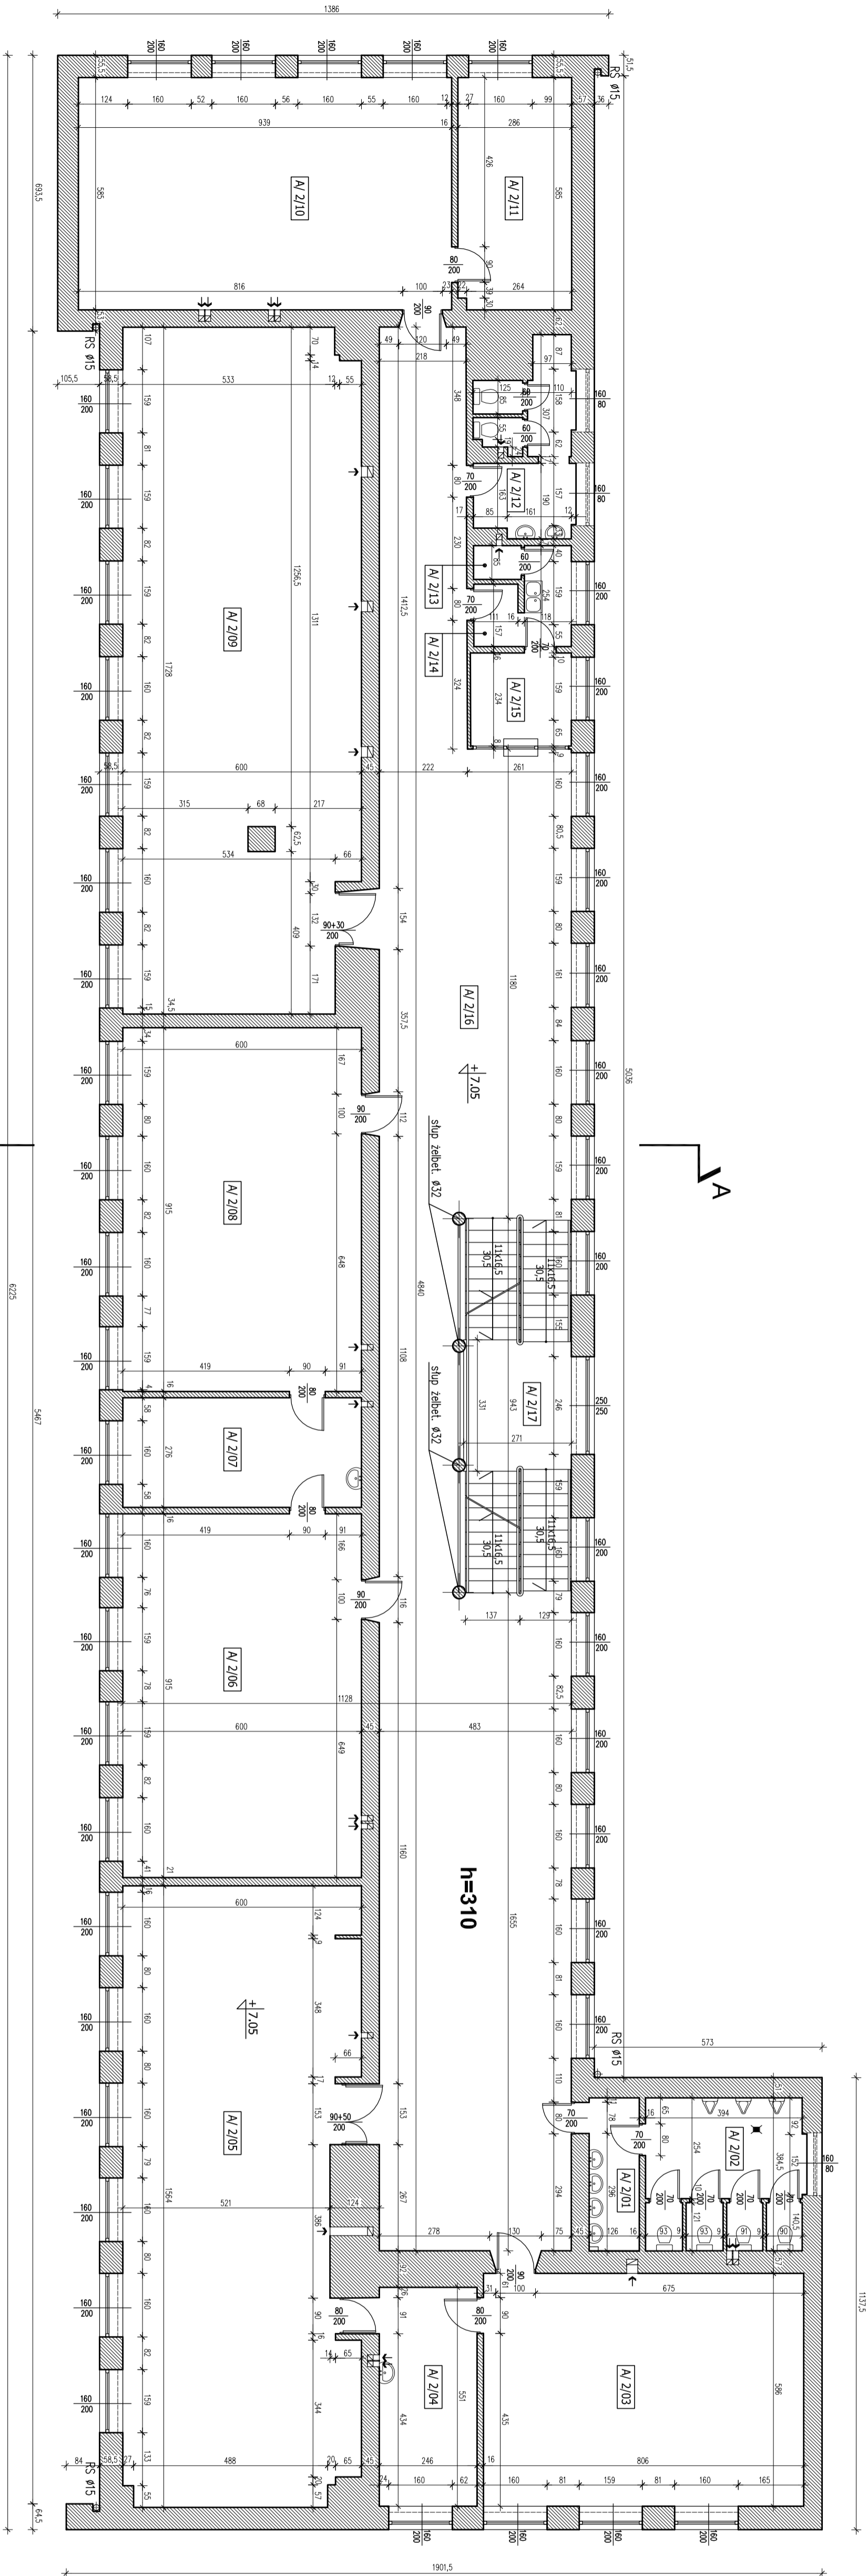

Poziom +2 Rzut II piętra segment A



Krokta 3b/1 83-842 Sopot 607 533 586 studio.sopot@wp.pl www.studio.sopot.pl

Poziom +2 Rzut II piętra segment A

Temat	Inwentaryzacja architektoniczna budynku użyteczności publicznej	1:100
Obiekt	LXII Liceum Ogólnokształcące w Warszawie	04.2015
Adres	ul. Grochowska 346/348, 03-838 Warszawa	
Projektant	mgr inż. arch. Marzena Dragun Nr upr. 3651/Gd/88	
Sprawdzający	mgr inż. arch. Jacek Bosiacki Nr upr. 429/POOK/2011	
Investor	Miasto Stoleczne Warszawa Dzielnica Praga-Północne ul. Grochowska 274, 03-841 Warszawa	A 07