



PIĘTRO 1 cz. A		
nr pom.	nazwa pomieszczenia	pow. w m <sup>2</sup>
A/1/01	przedsiönek WC męskiego	4.85
A/1/02	WC męskie	14.64
A/1/03	sala lekcyjna	47.67
A/1/04	zaplecze sali	14.80
A/1/05	sala lekcyjna	88.88
A/1/06	sala lekcyjna	54.08
A/1/07	zaplecze sali	13.21
A/1/08	sala informacyjna	55.42
A/1/09	gabinet dyrektora	25.24
A/1/10	sekretariat	16.17
A/1/11	gabinet dyrektora	24.30
A/1/12	pomieszczenie pedagoga	16.19
A/1/13	salka konferencyjna	16.20
A/1/14	pokoje nauczycielskie	72.36
A/1/15	WC dla nauczycieli	10.04
A/1/16	WC dla personelu	3.86
A/1/17	schowek	1.77
A/1/18	hall	189.95
A/1/19	klatka schodowa główna	25.03
razem		694.66

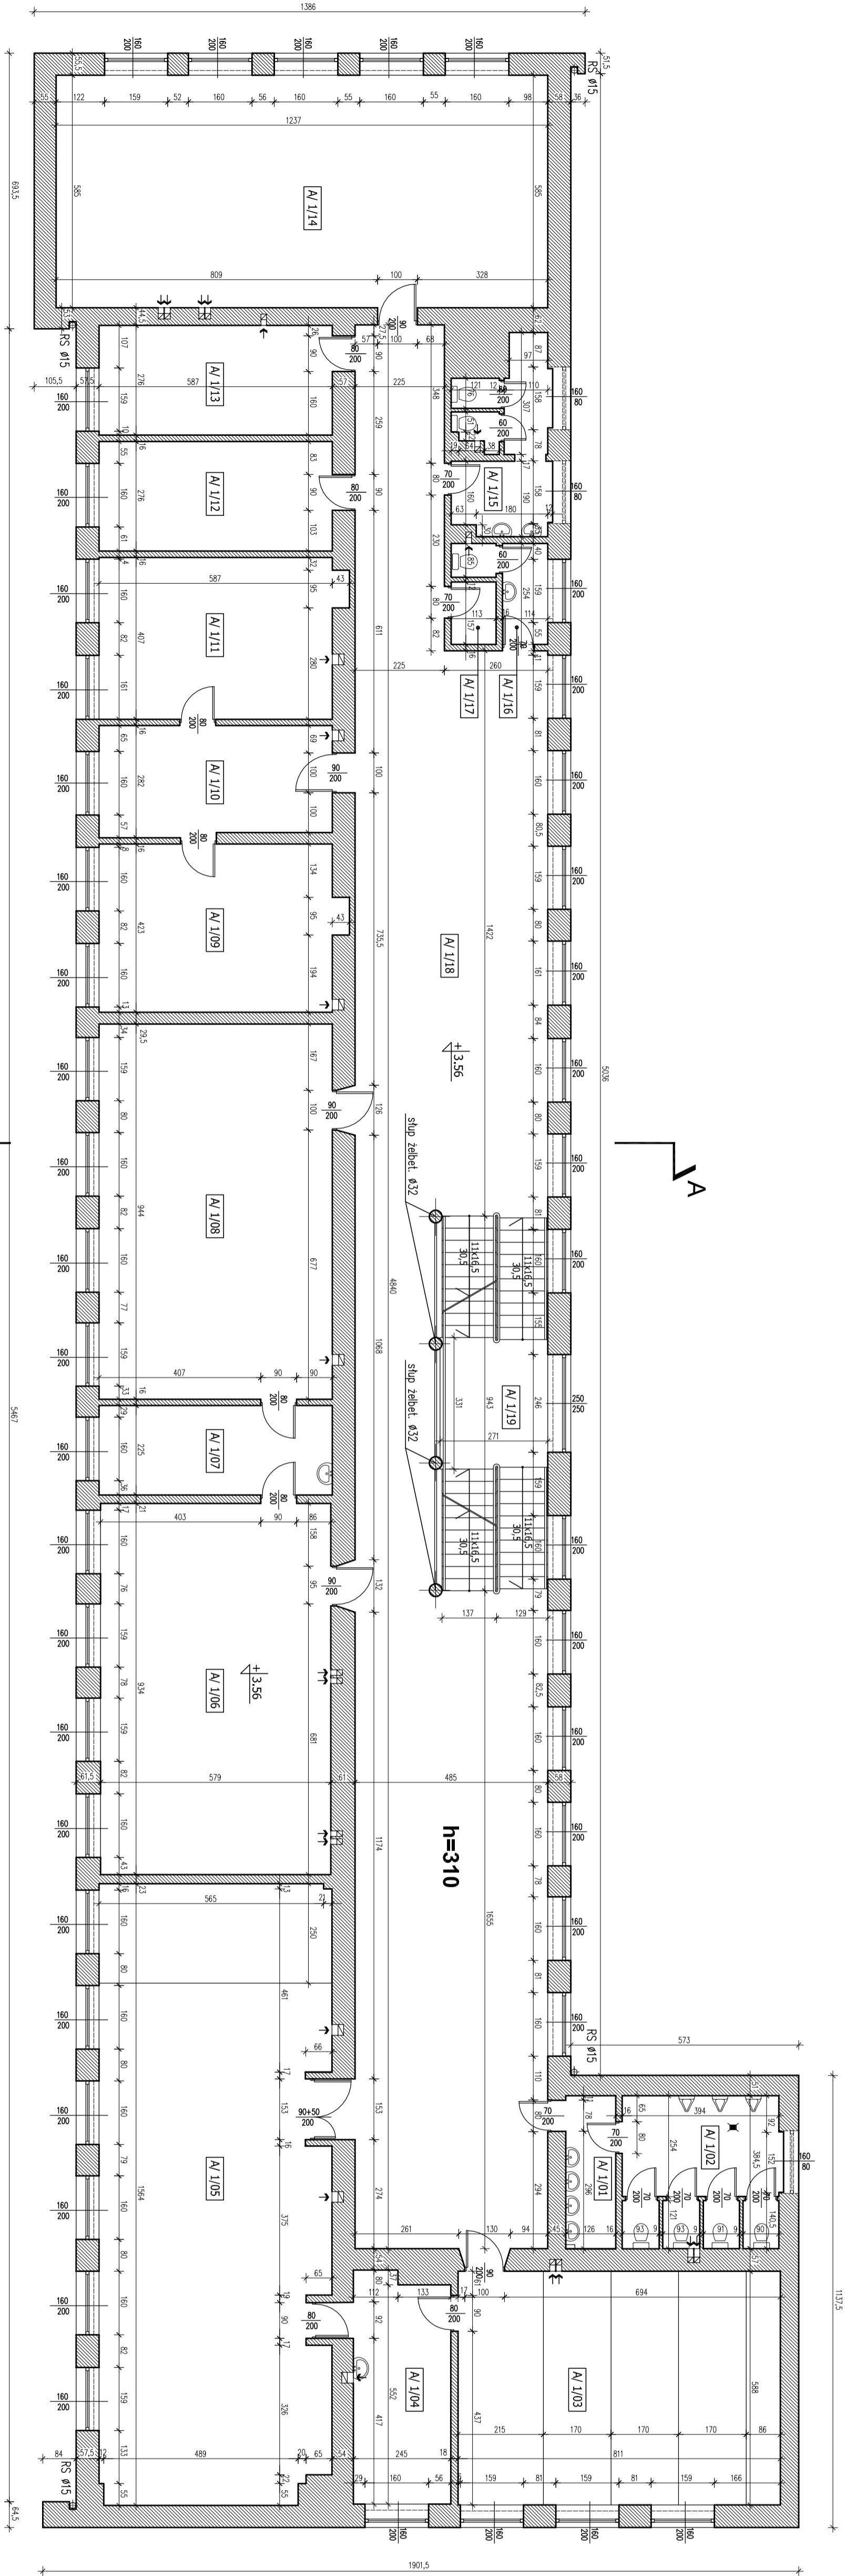

Poziom +1 Rzut I piętra segment A



Krótka 3b/1 81-842 Sopot 607 533 588 studio.sopot@wp.pl www.studio.sopot.pl

**Poziom +1 Rzut I piętra segment A**

Temat	Inwentaryzacja architektoniczna budynku użyteczności publicznej	1:100
Obiekt	LXII Liceum Ogólnokształcące w Warszawie	04.2015
Adres	ul. Grochowska 346/348, 03-838 Warszawa	
Projektant	mgr inż. arch. Jacek Bosiacki Nr upr.: 429/POOK/2011	
Sprawdzający	mgr inż. arch. Jacek Bosiacki Nr upr.: 3651/Gd/88	
Inwestor	Miasto Stołeczne Warszawa Dzielnica Praga-Południe ul. Grochowska 274, 03-841 Warszawa	A 06