



PIĘTRO 4 cz. A			
nr pom.	nazwa pomieszczenia	pow. w m <sup>2</sup>	posadzka
A/4/01	Klatka schodowa	5,00	lastriko
A/4/02	Wentylatornia	19,64	beton
A/4/03	Pokój	14,59	płytki PCV
razem		39,23	

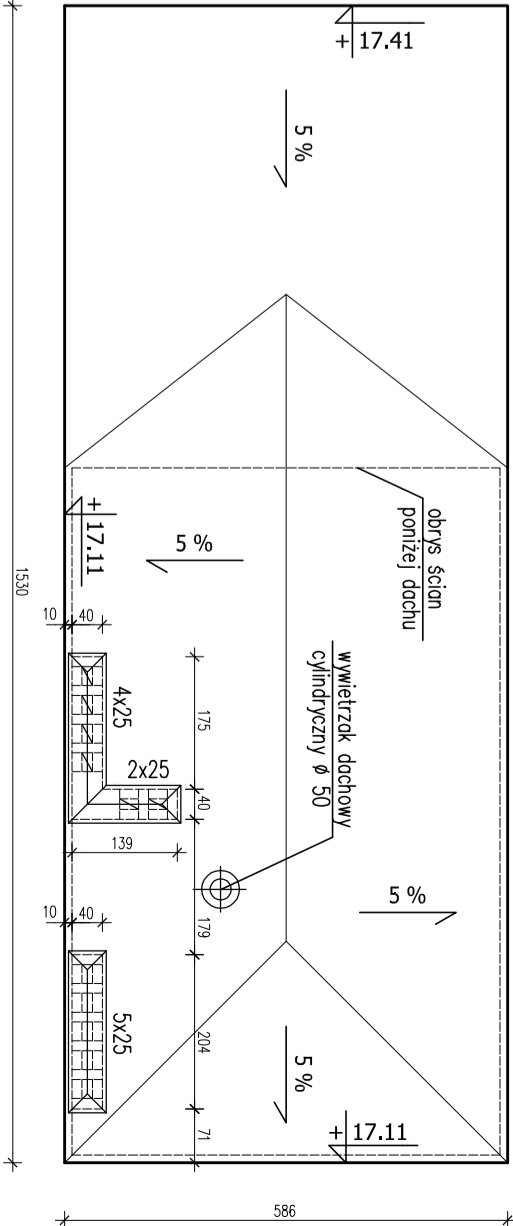

**Rzut dachu segment A**


Temat	Inwentaryzacja architektoniczna budynku użyteczności publicznej	1:100
Obiekt	LXII Liceum Ogólnokształcące w Warszawie	04.2015
Adres	ul. Grochowska 346/348, 03-838 Warszawa	
Projektant	mgr inż. arch. Marzena Dragun	
Sprawdzający	mgr inż. arch. Jacek Bosiacki	
Investor	Miasto Stołeczne Warszawa	A 09
	Dzielnica Praga-Południe	
	ul. Grochowska 274, 03-841 Warszawa	Strona Nr 33

**Rzut dachu segment A**

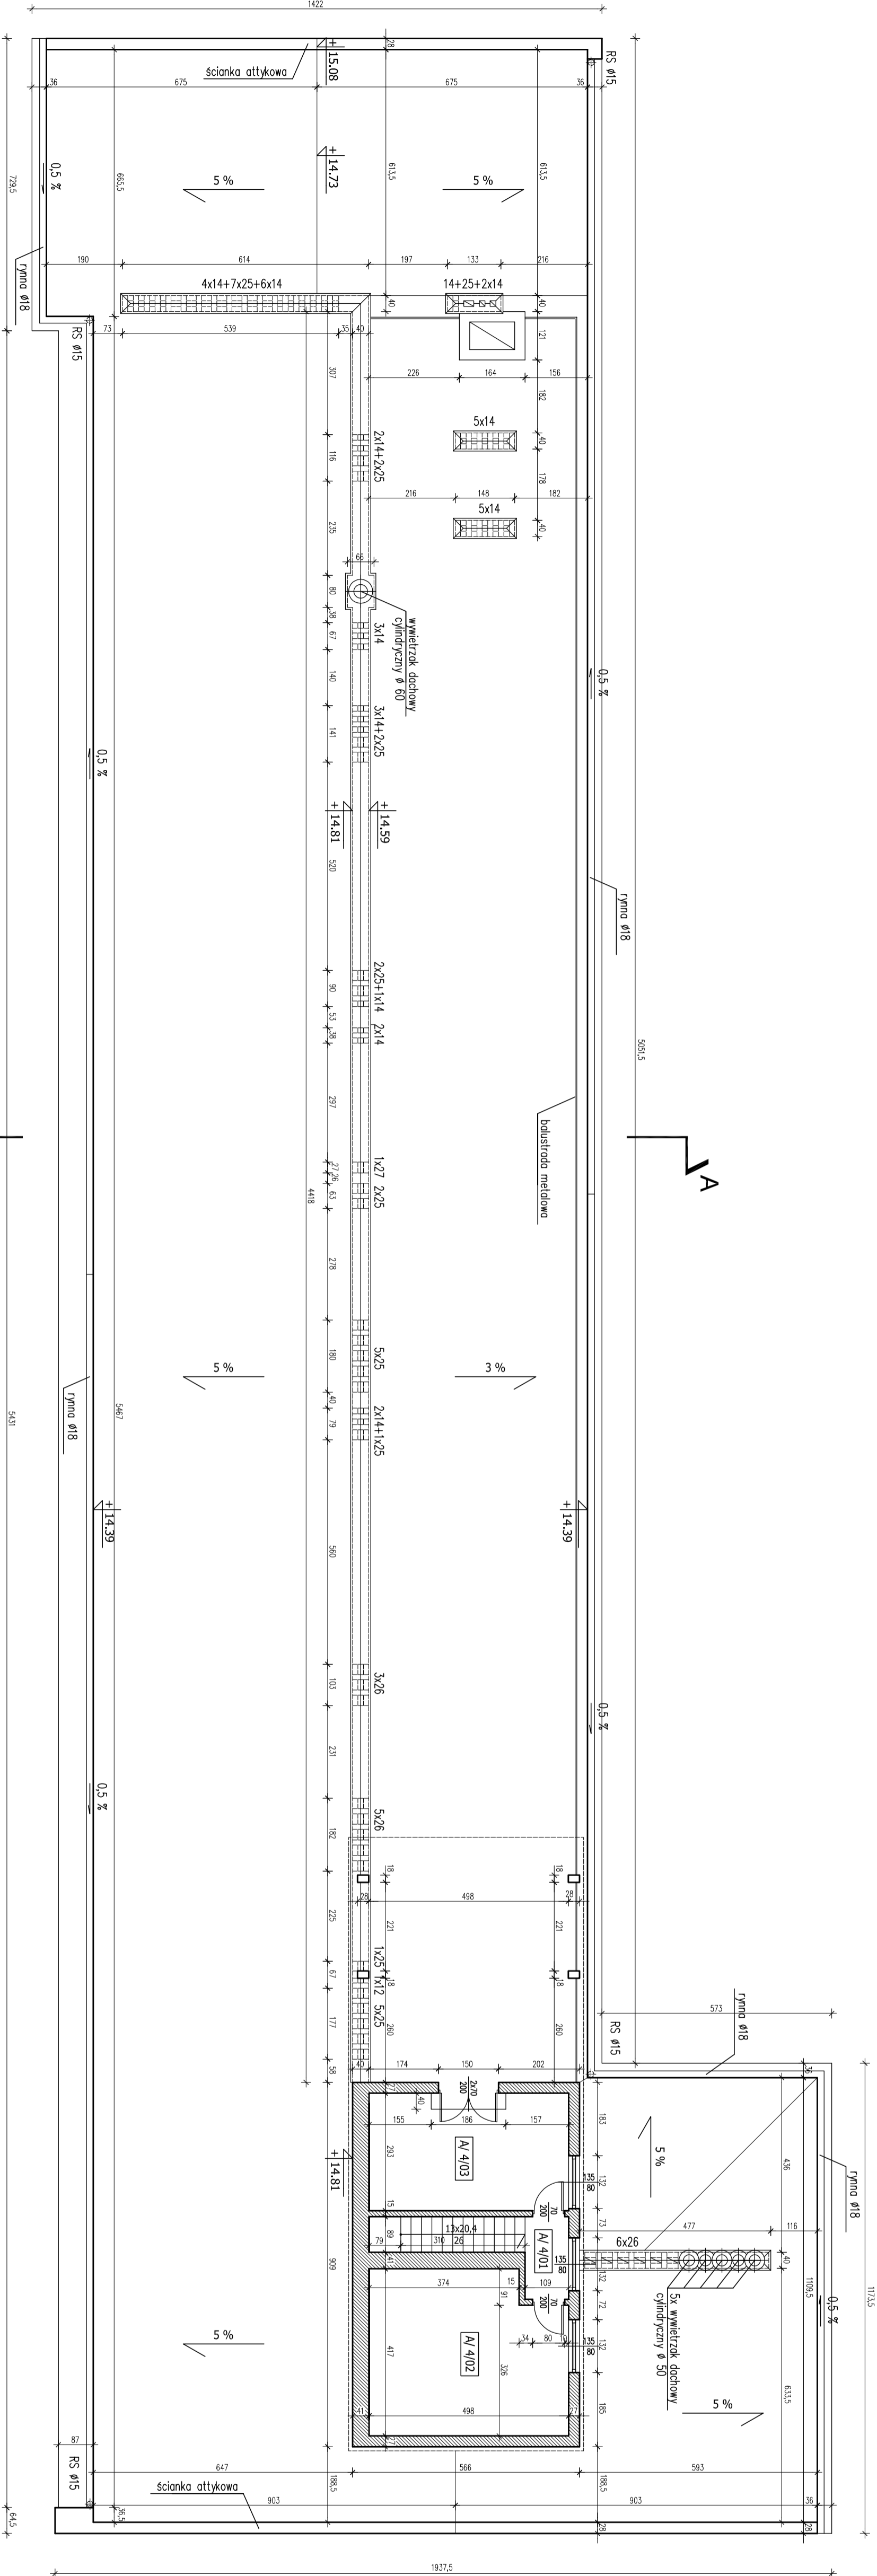

A

A

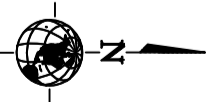

segn. B

segn. A