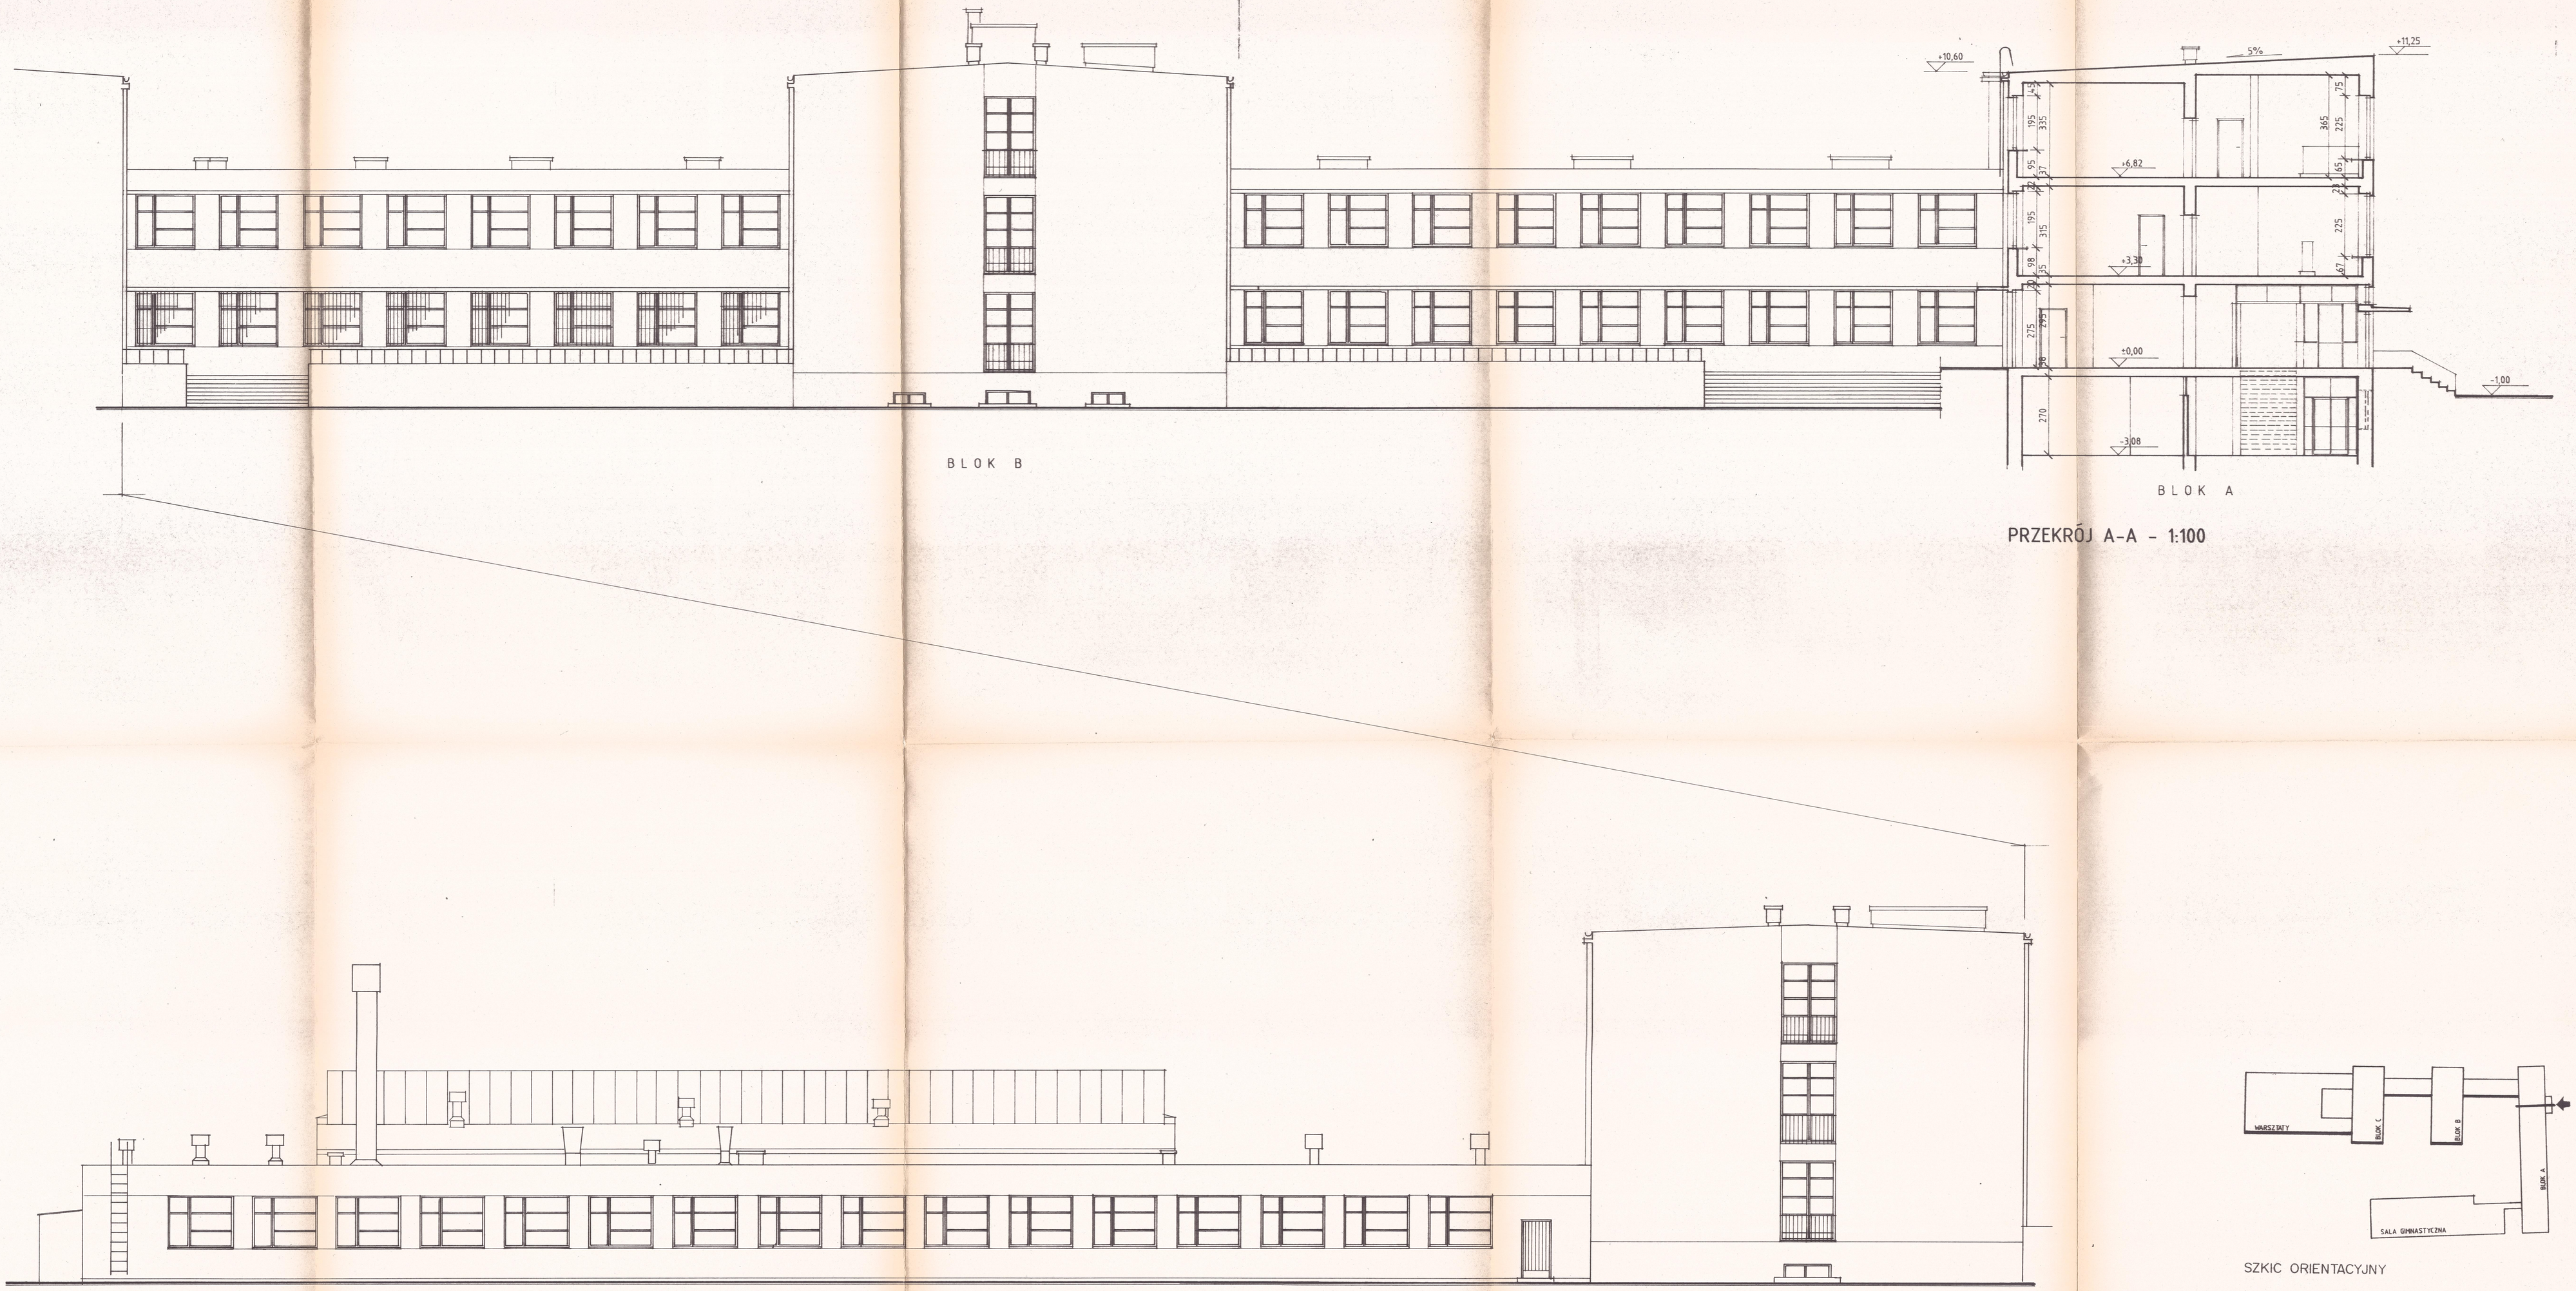

ELEWACJA POŁUDNIOWA - 1:100 - INWENTARYZACJA

od strony dziedzińca

PRZEKRÓJ A-A - 1:100

SZKIC ORIENTACYJNY

INŻYNIER PRAWA AUTORSKIE ZASTRZEŻONE © ALL RIGHTS RESERVED

REW.	DATA	OPIS	PROJ.	SPR.

HADECO
PROJEKTY BUDOWLANE WIELOBRANŻOWE
DORADZTWO, OBSŁUGA INWESTORSKA
03-994 WARSZAWA, UL. WAŁ MIEDZESZYŃSKI 646
TEL. 022 671 33 37, FAX: 022 671 54 02

INWESTOR: ZESPÓŁ SZKÓŁ ŁĄCZNOŚCI im. Janusza Groszkowskiego
Al. Stanów Zjednoczonych 24 * 03-964 Warszawa

INWESTYCJA: ZESPÓŁ SZKÓŁ ŁĄCZNOŚCI
Al. Stanów Zjednoczonych 24 * Warszawa

TREŚĆ: PRZEKRÓJ A-A I ELEWACJA POŁUDNIOWA
INWENTARYZACJA

PROJEKTOWAŁ:		branża	stadium
OPRACOWAŁ: mgr inż. J. Augustyniak		Nr. rys. 20	rew.
SPRAWDZIŁ:		data 03.1995	skala 1:100