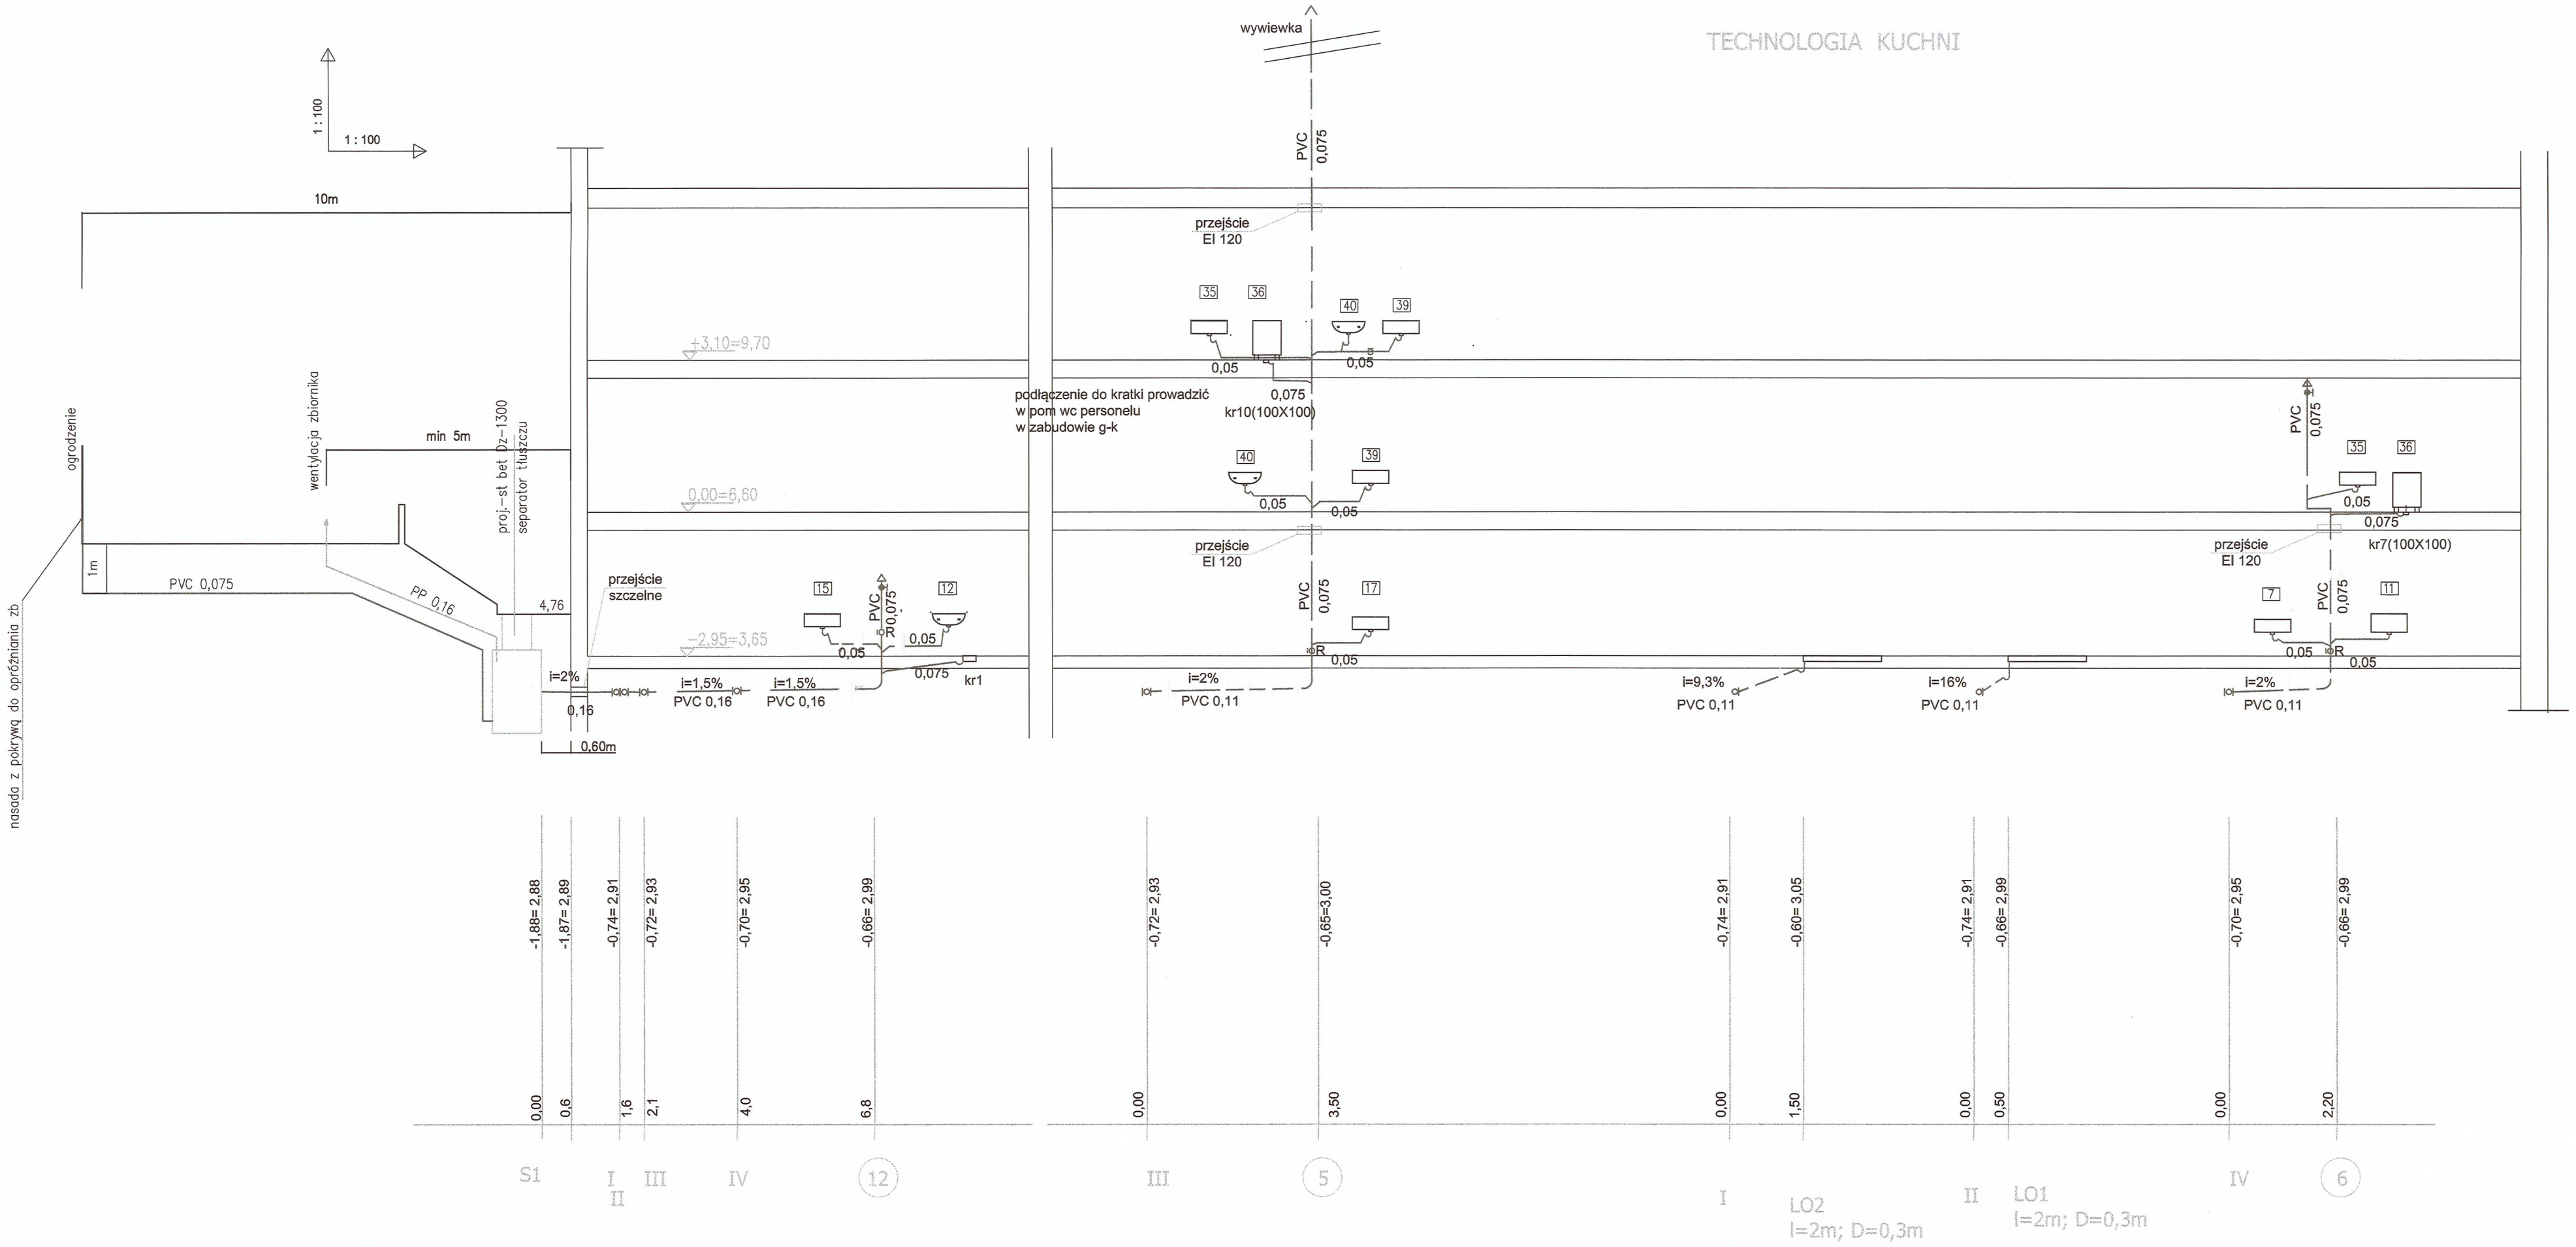


Remont bloku żywienia
w budynku Przedszkola nr 220
ul. Walewska 7, Warszawa

ETAP: PROJEKT WYKONAWCZY

INWESTOR:
Miasto Stołeczne Warszawa
Dzielnica Praga Południe
ul.Grochowska 274, 03-841 Warszawa


Woźnicki, Zdanowic
A R C H I T
02-555 Warszawa, Al. Niepodległości 157

AUTORZY:

| | | |
|---|---|---|
| Projekt.: | mgr inż. Maria Ignaczewska<br>nr upr. Sł-121/86 | |
| Projekt.: | | |
| | | |


ROZWINIĘCIA - KAN. TECHNOLOGICZNA
INSTALACJA KANALIZACJI SANITARNEJ

| | | | |
|---|---|---|---|
| branża: | SANITARNA | | S-15 |
| data: maj 2016 | skala: 1:100 | | |